


OHARRAK:  
NOTAS:



**LEYENDA SANEAMIENTO**

- RED DE FECALES — S — S —
- SERVICIO AFECTADO — — — — —
- REPOSICIÓN FECALES - - - - -
- APEO [Red Box]
- POZO EXISTENTE ○
- NUOVO POZO ○

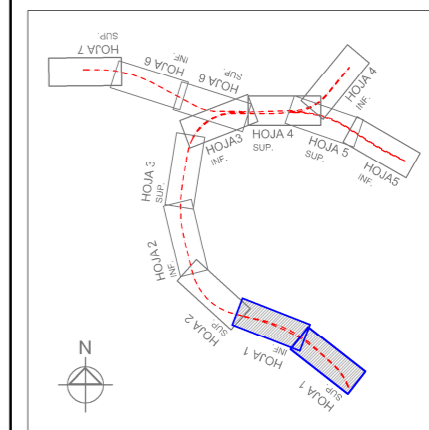

REV.	CLASE DE MODIFICACION	FECHA	NOMBRE	COMP.	OBRA
	BERRIKUSPENAK / REVISIONES	DATE / FECHA	NOVIEMBRE 2016		
AHOLKULARIA / CONSULTOR		INGENIARI EGILEA INGENIERO AUTOR			
ESTEYCO		CARLOS GARCIA ACON Ingeniero de caminos			
AHOLKULARIA ERREFERENTZIA REFERENCIA CONSULTOR		ERREFERENTZIA REFERENCIA			




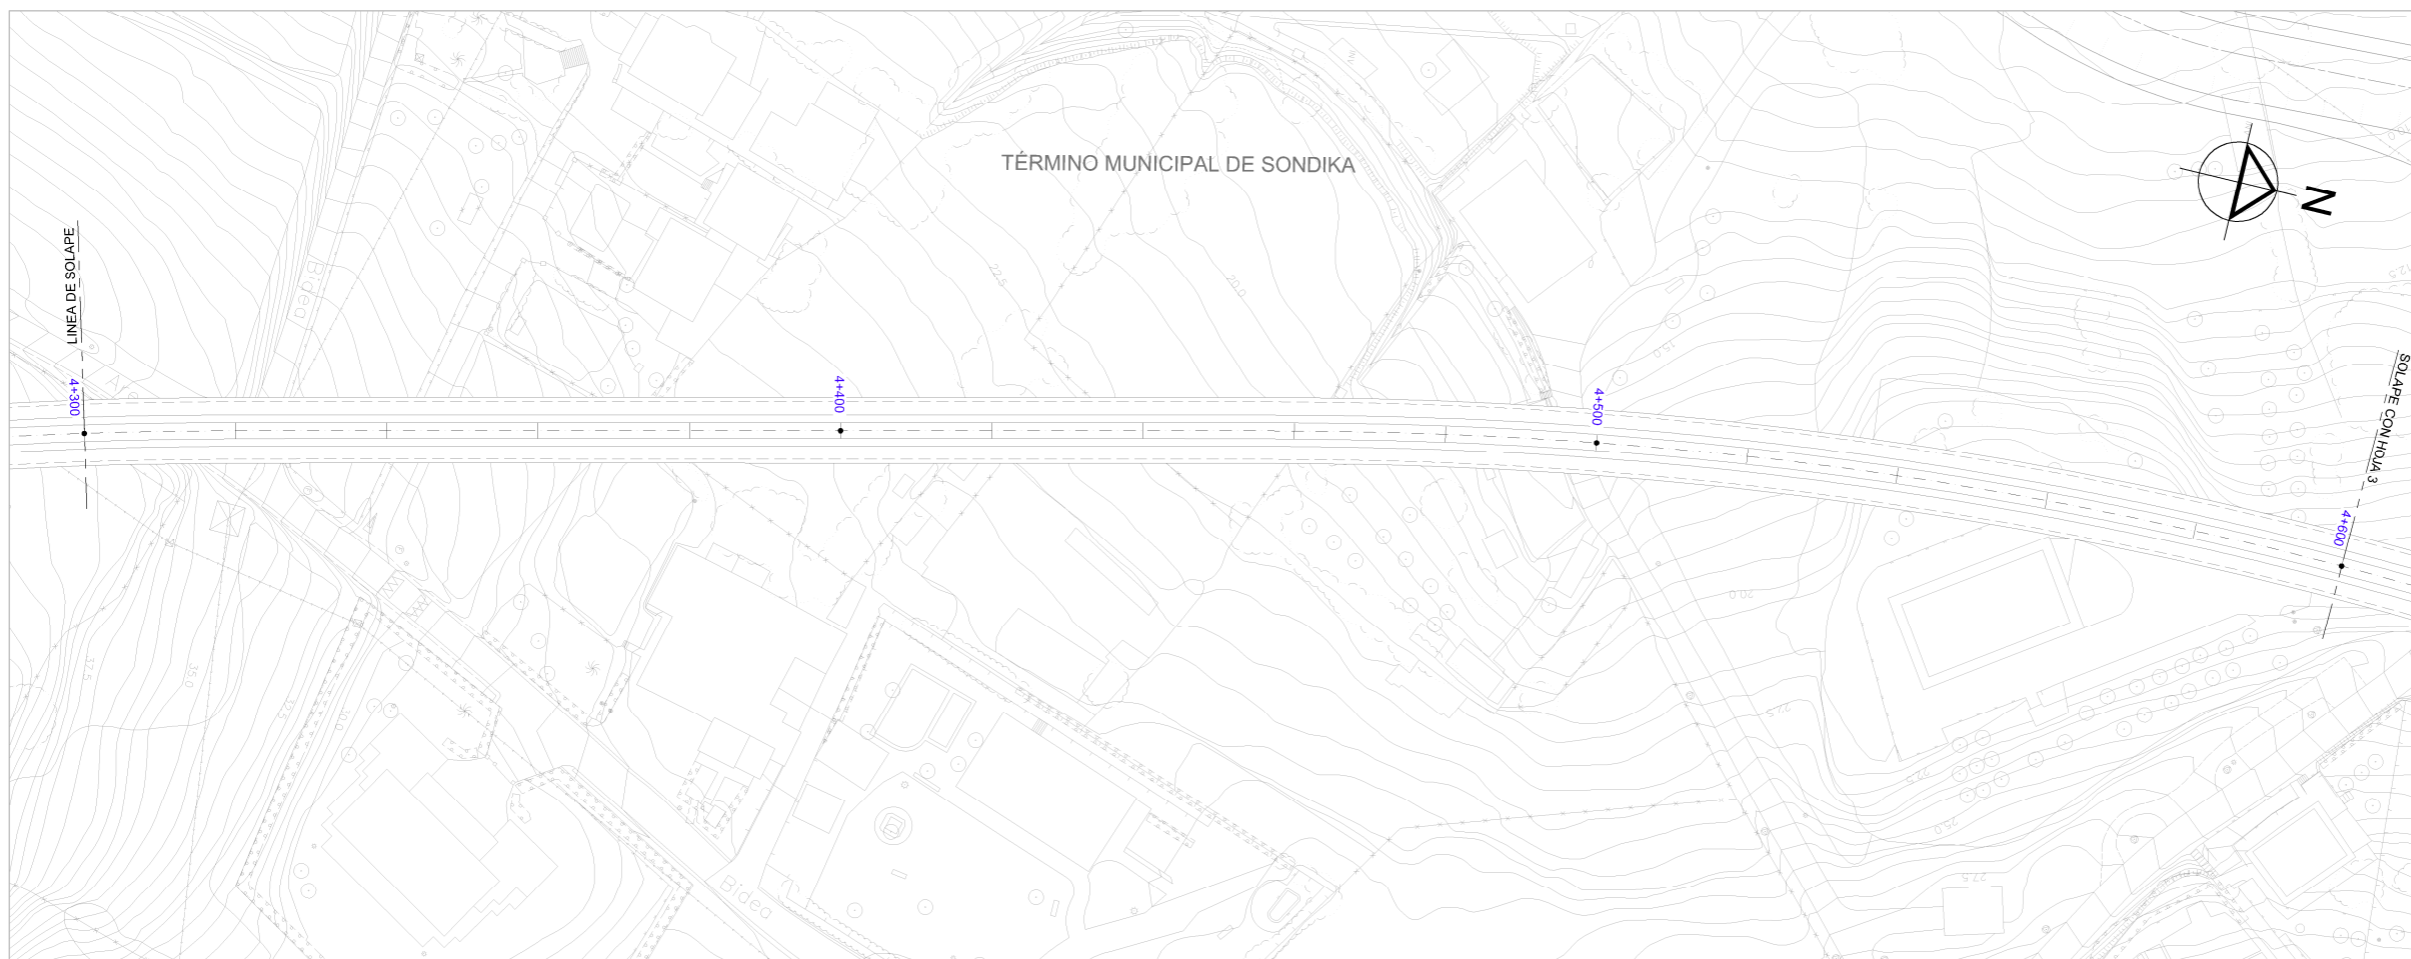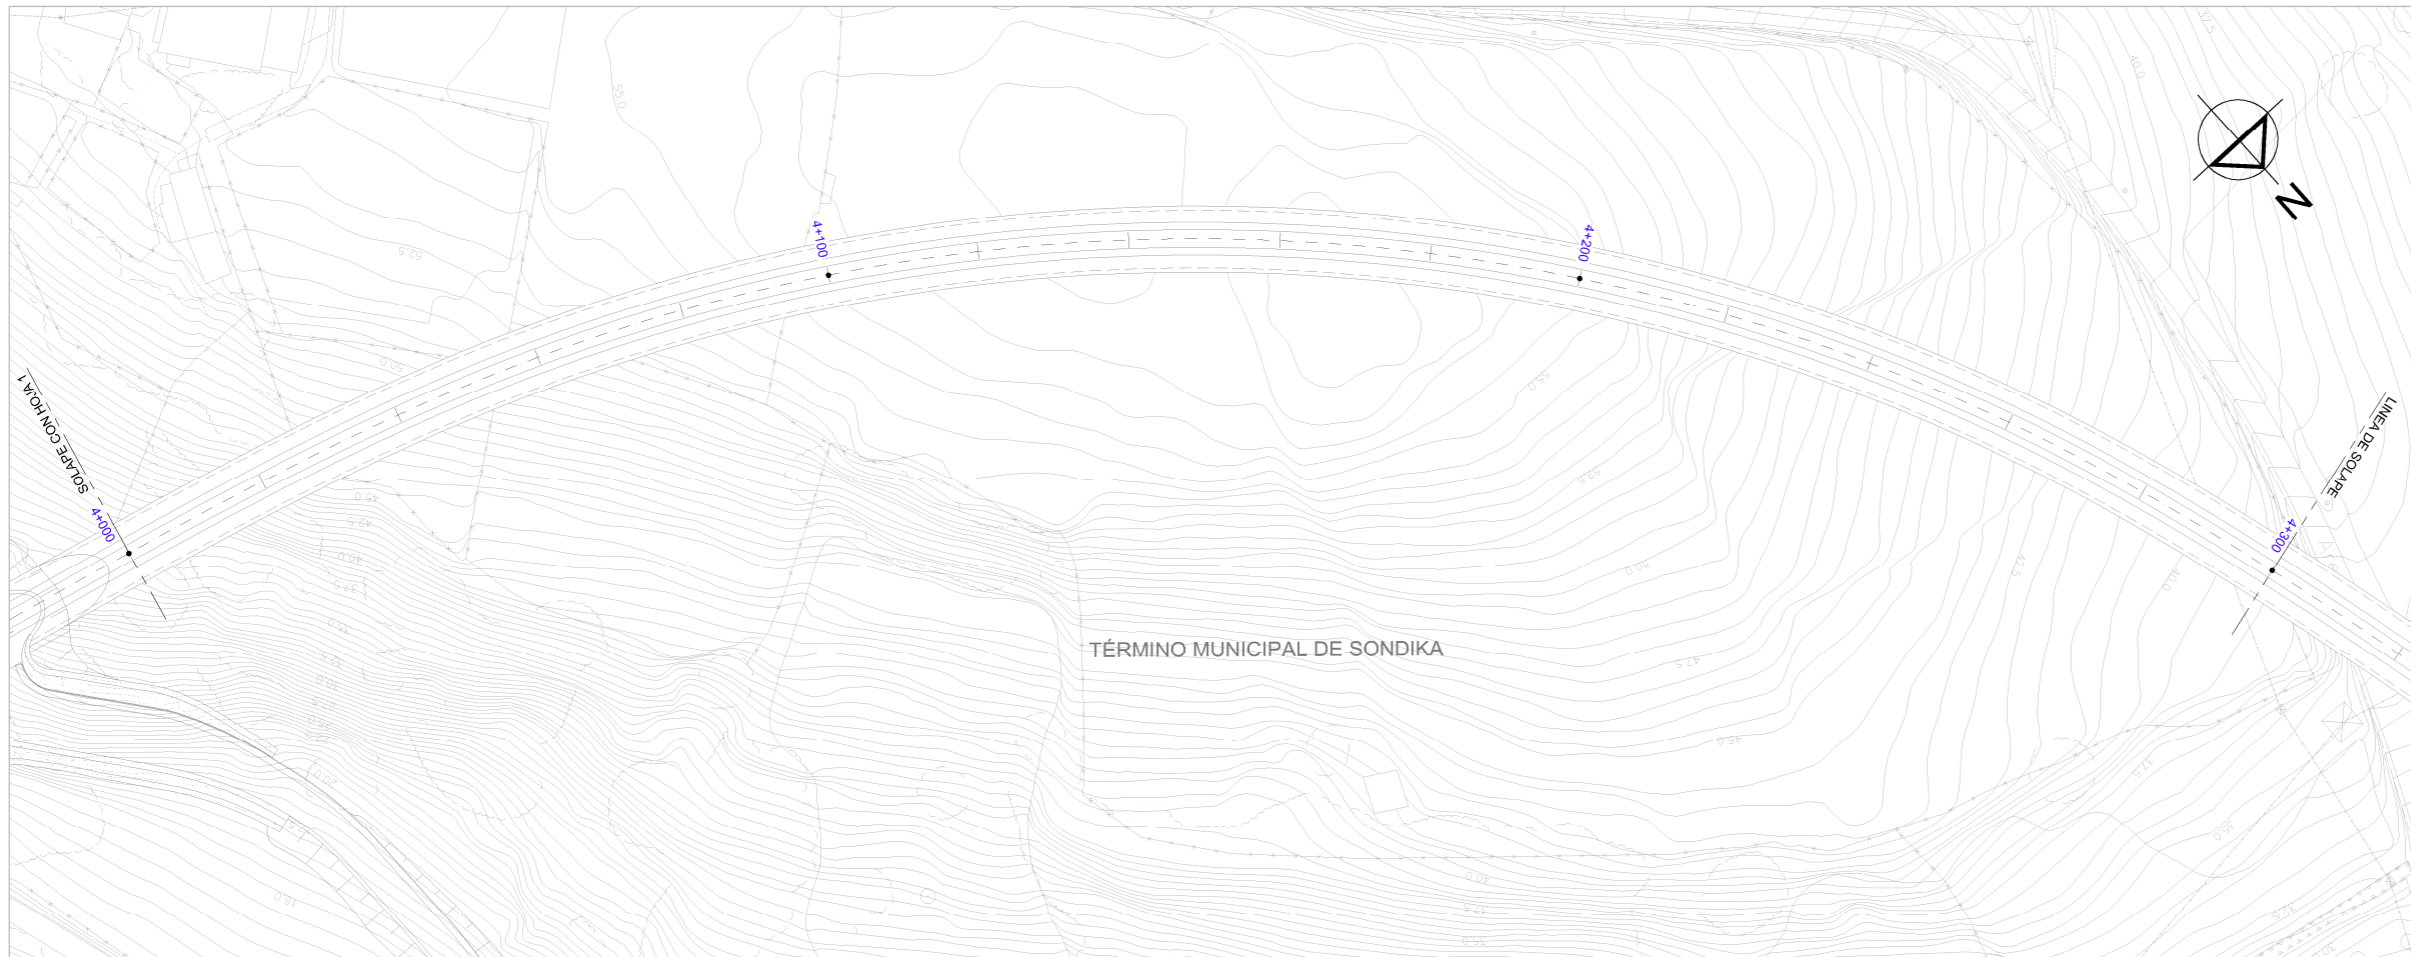

OHARRAK:  
NOTAS:



**LEYENDA SANEAMIENTO**

- RED DE FECALES — S — S —
- SERVICIO AFECTADO — — — — —
- REPOSICIÓN FECALES - - - - -
- APEO [Red Bar]
- POZO EXISTENTE ○
- NUEVO POZO ○

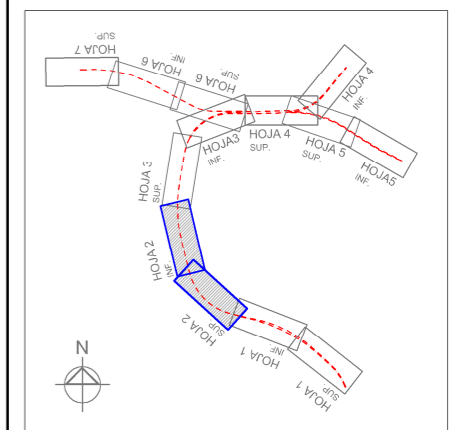

REV.	CLASE DE MODIFICACION	FECHA	NOMBRE	COMP.	OBRA
	BERRIKUSPENAK / REVISIONES	DATE / FECHA			NOVIEMBRE 2016
	AHOLKULARIA / CONSULTOR	INGENIARI EGILEA INGENIERO AUTOR			
	AHOLKULARIA ERREFERENTZIA REFERENCIA CONSULTOR	ERREFERENTZIA REFERENCIA			




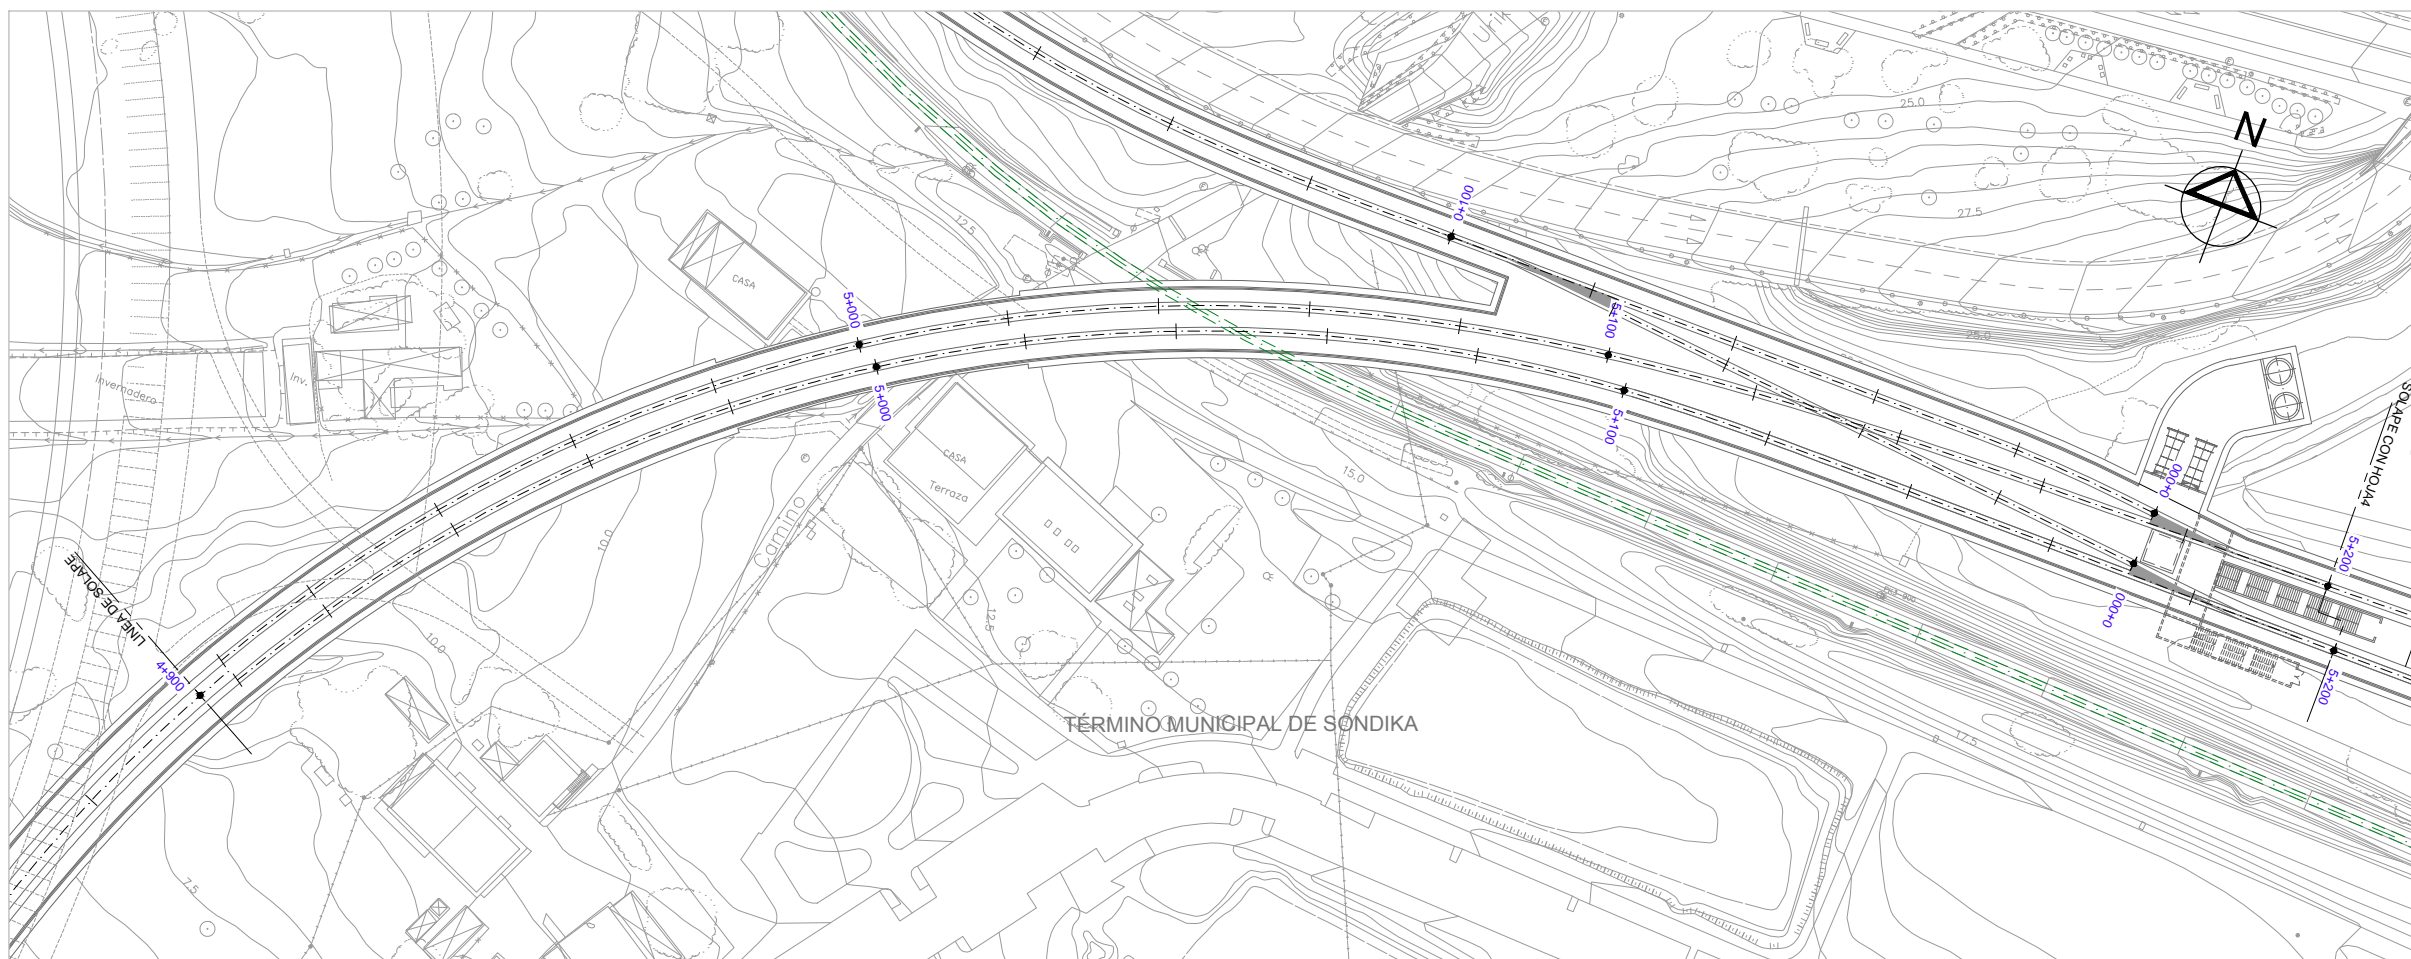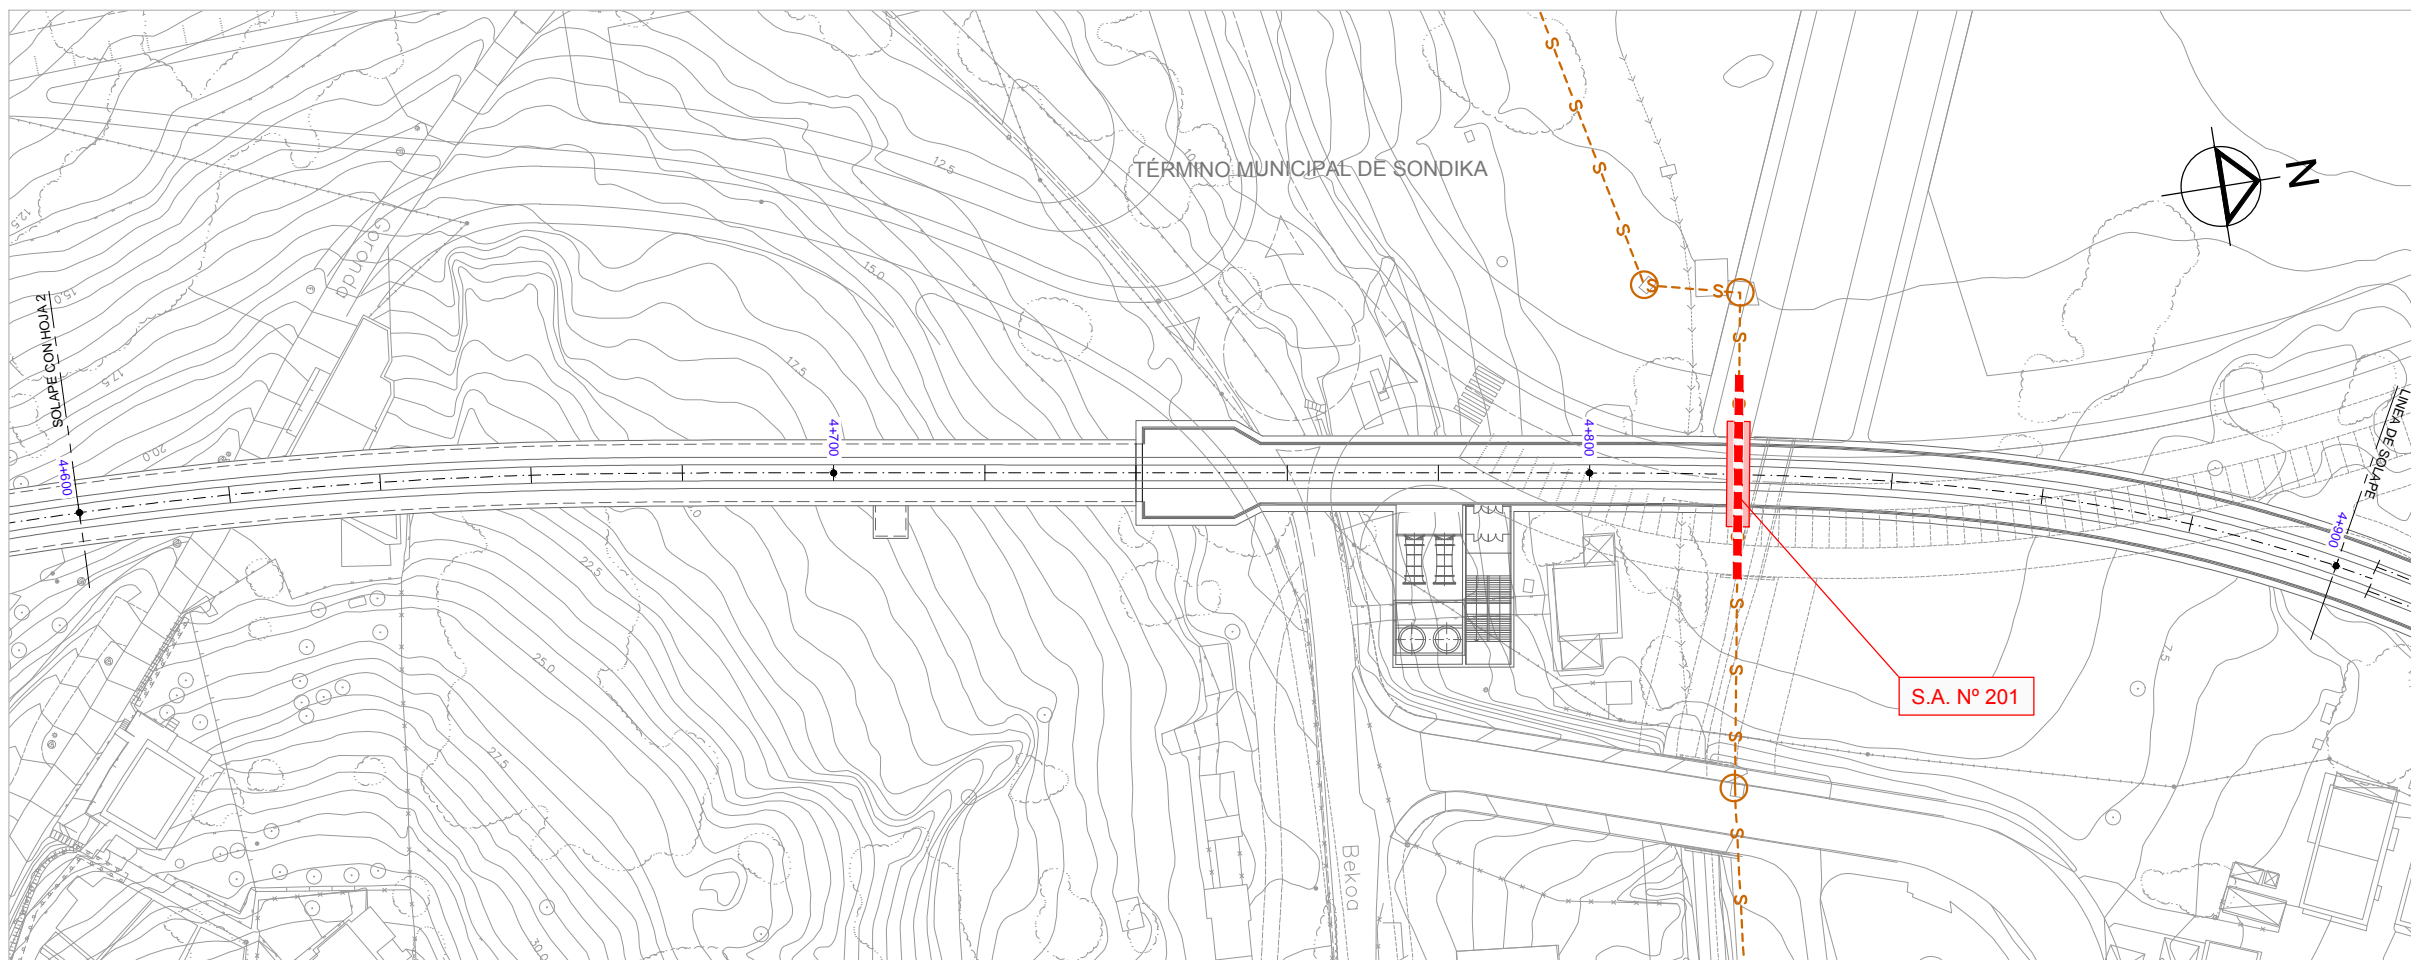

OHARRAK :  
NOTAS :



**LEYENDA SANEAMIENTO**

- RED DE FECALES
- SERVICIO AFECTADO
- REPOSICIÓN FECALES
- APEO
- POZO EXISTENTE
- NUEVO POZO

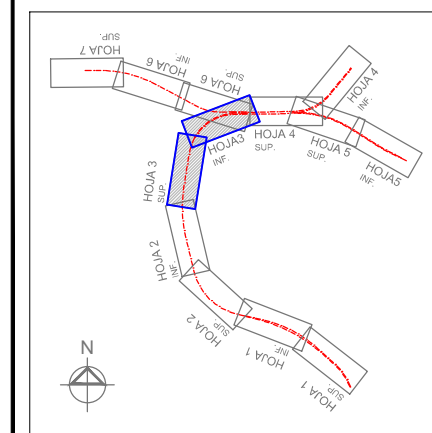

REV.	CLASE DE MODIFICACION	FECHA	NOMBRE	COMP.	OBRA
	BERRIKUSPENAK / REVISIONES	DATE / FECHA			NOVIEMBRE 2016
	AHOLKULARIA / CONSULTOR		INGENIARI EGILEA INGENIERO AUTOR		
					CARLOS GARCIA ACON Ingeniero de caminos
	AHOLKULARIA ERREFERENTZIA REFERENCIA CONSULTOR		ERREFERENTZIA REFERENCIA		




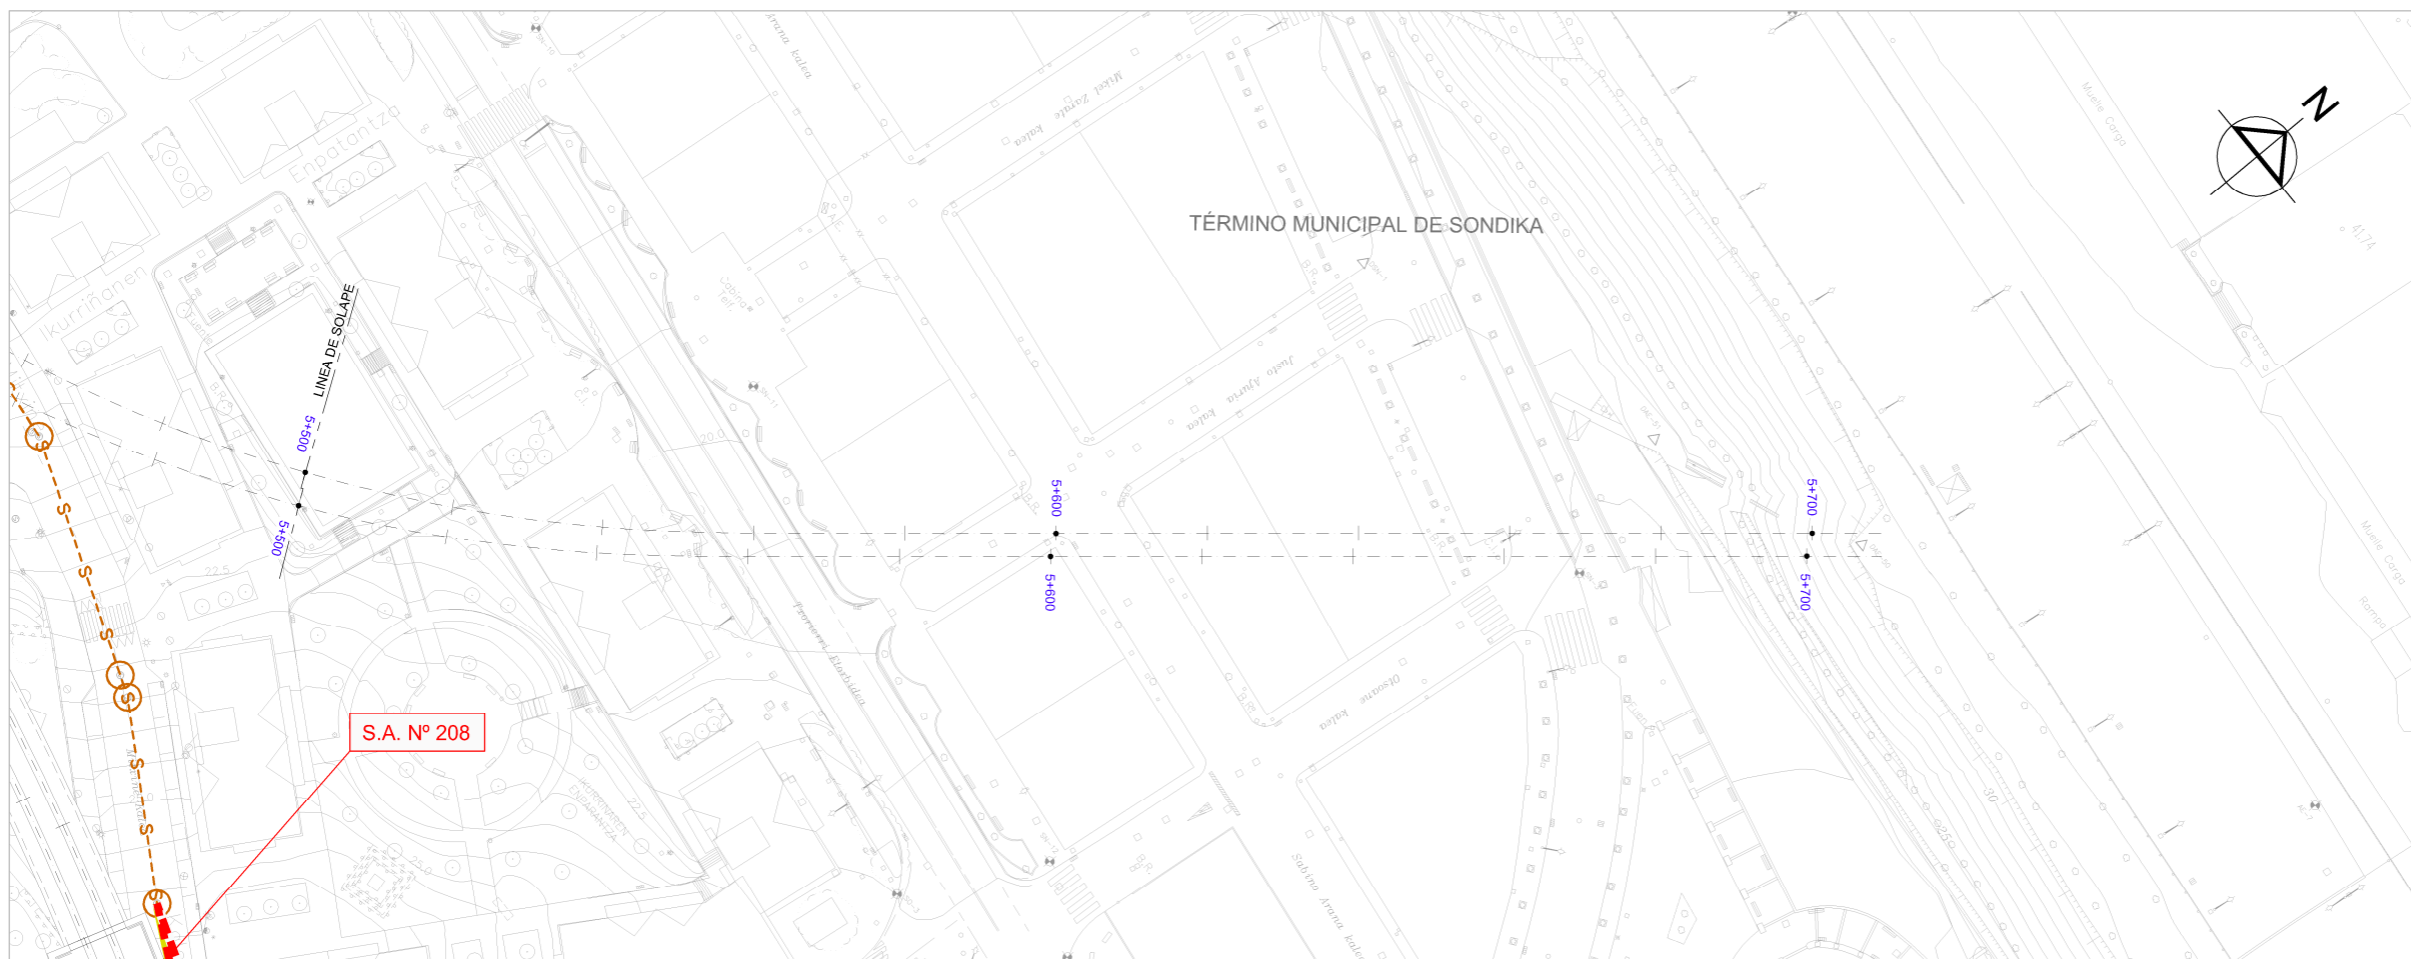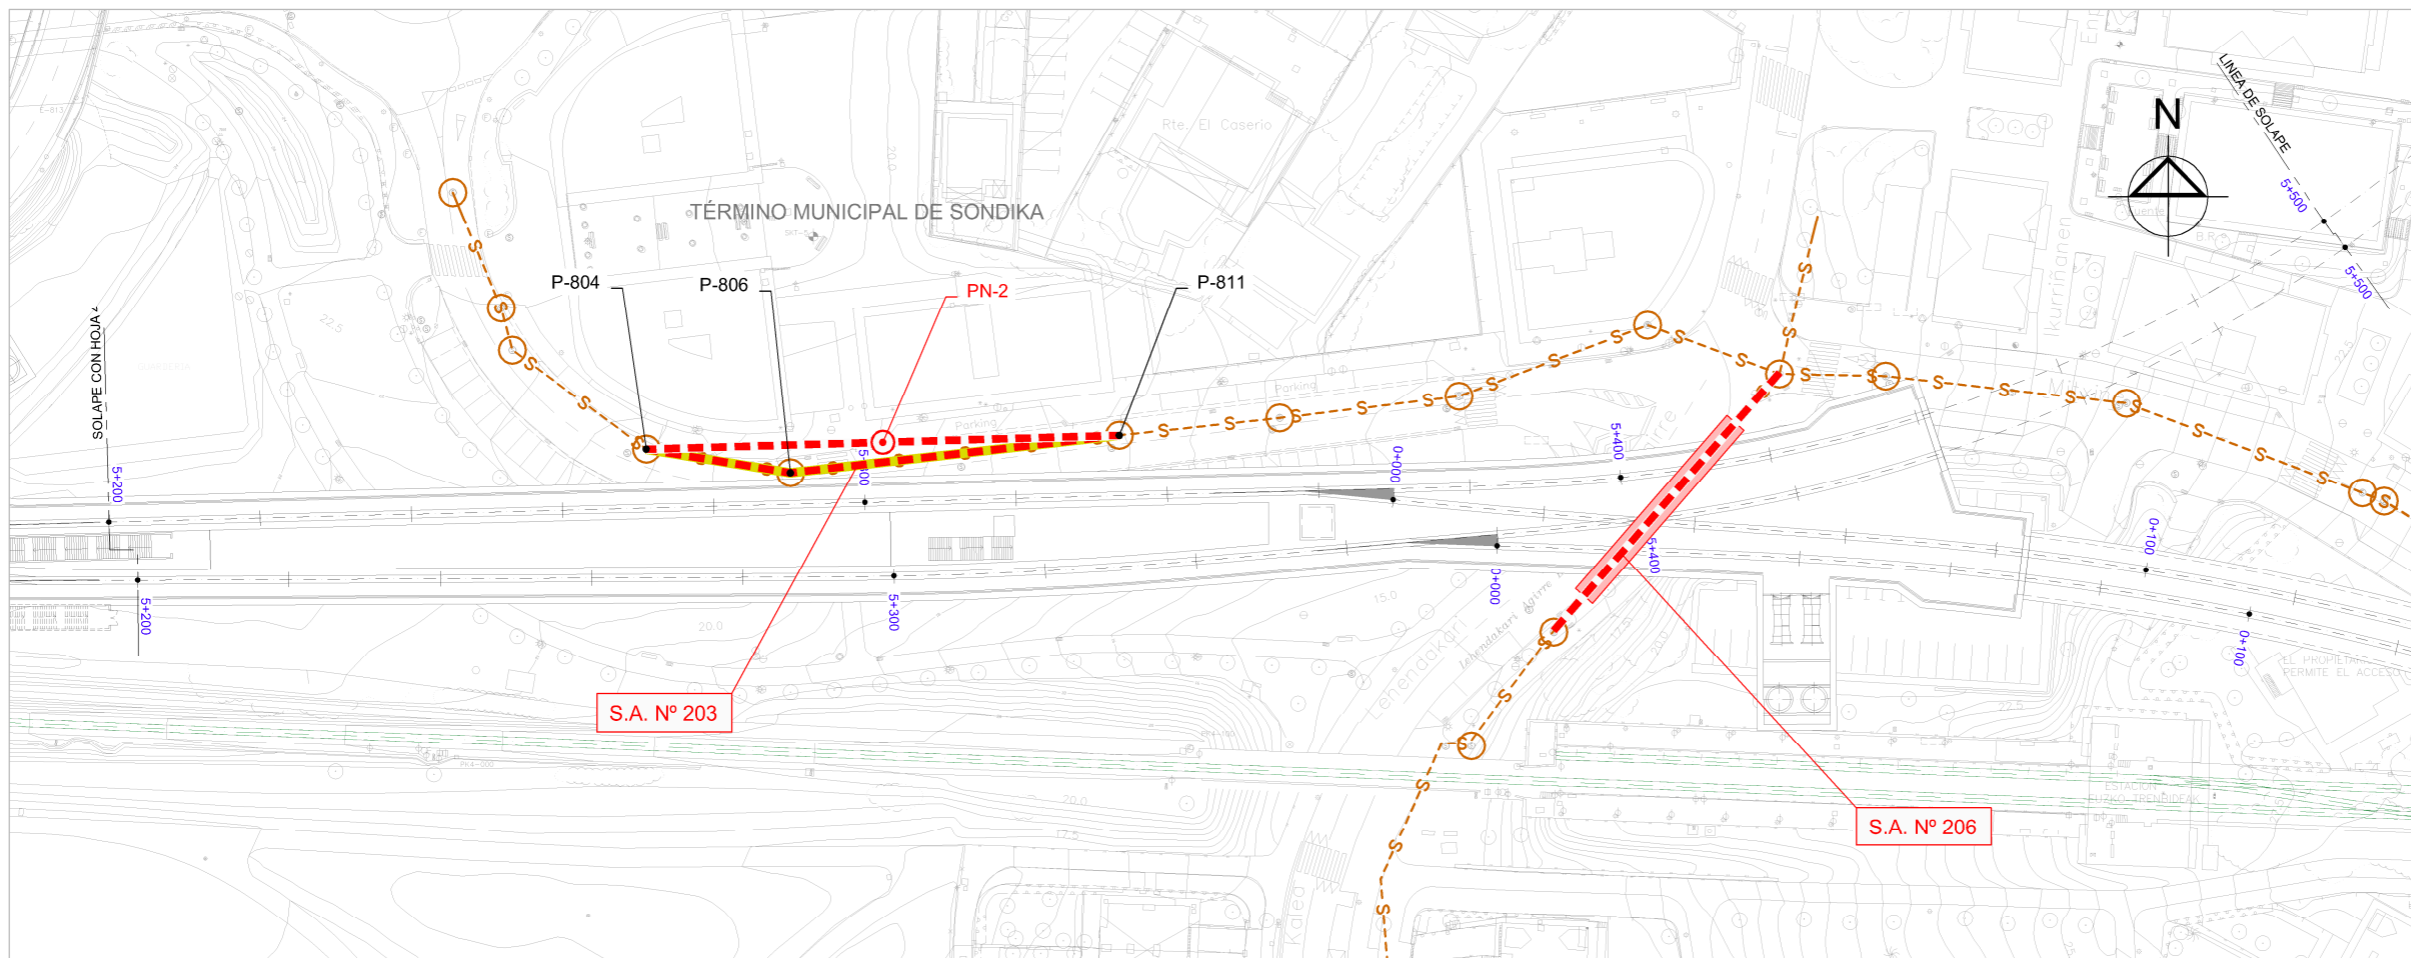



OHARRAK:  
NOTAS:

**LEYENDA SANEAMIENTO**

- RED DE FECALES --- --- --- --- ---
- SERVICIO AFECTADO --- --- --- --- ---
- REPOSICIÓN FECALES --- --- --- --- ---
- APEO --- --- --- --- ---
- POZO EXISTENTE ○
- NUEVO POZO ○

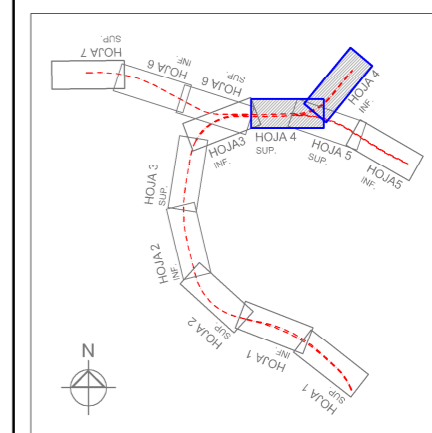


REV.	CLASE DE MODIFICACION	FECHA	NOMBRE/COMP.	OBRA
	BERRIKUSPENAK / REVISIONES	DATE / FECHA		NOVIEMBRE 2016
	AHOLKULARIA / CONSULTOR		INGENIARI EGILEA INGENIERO AUTOR	
	AHOLKULARIA ERREFERENTZIA REFERENCIA CONSULTOR		ERREFERENTZIA REFERENCIA	

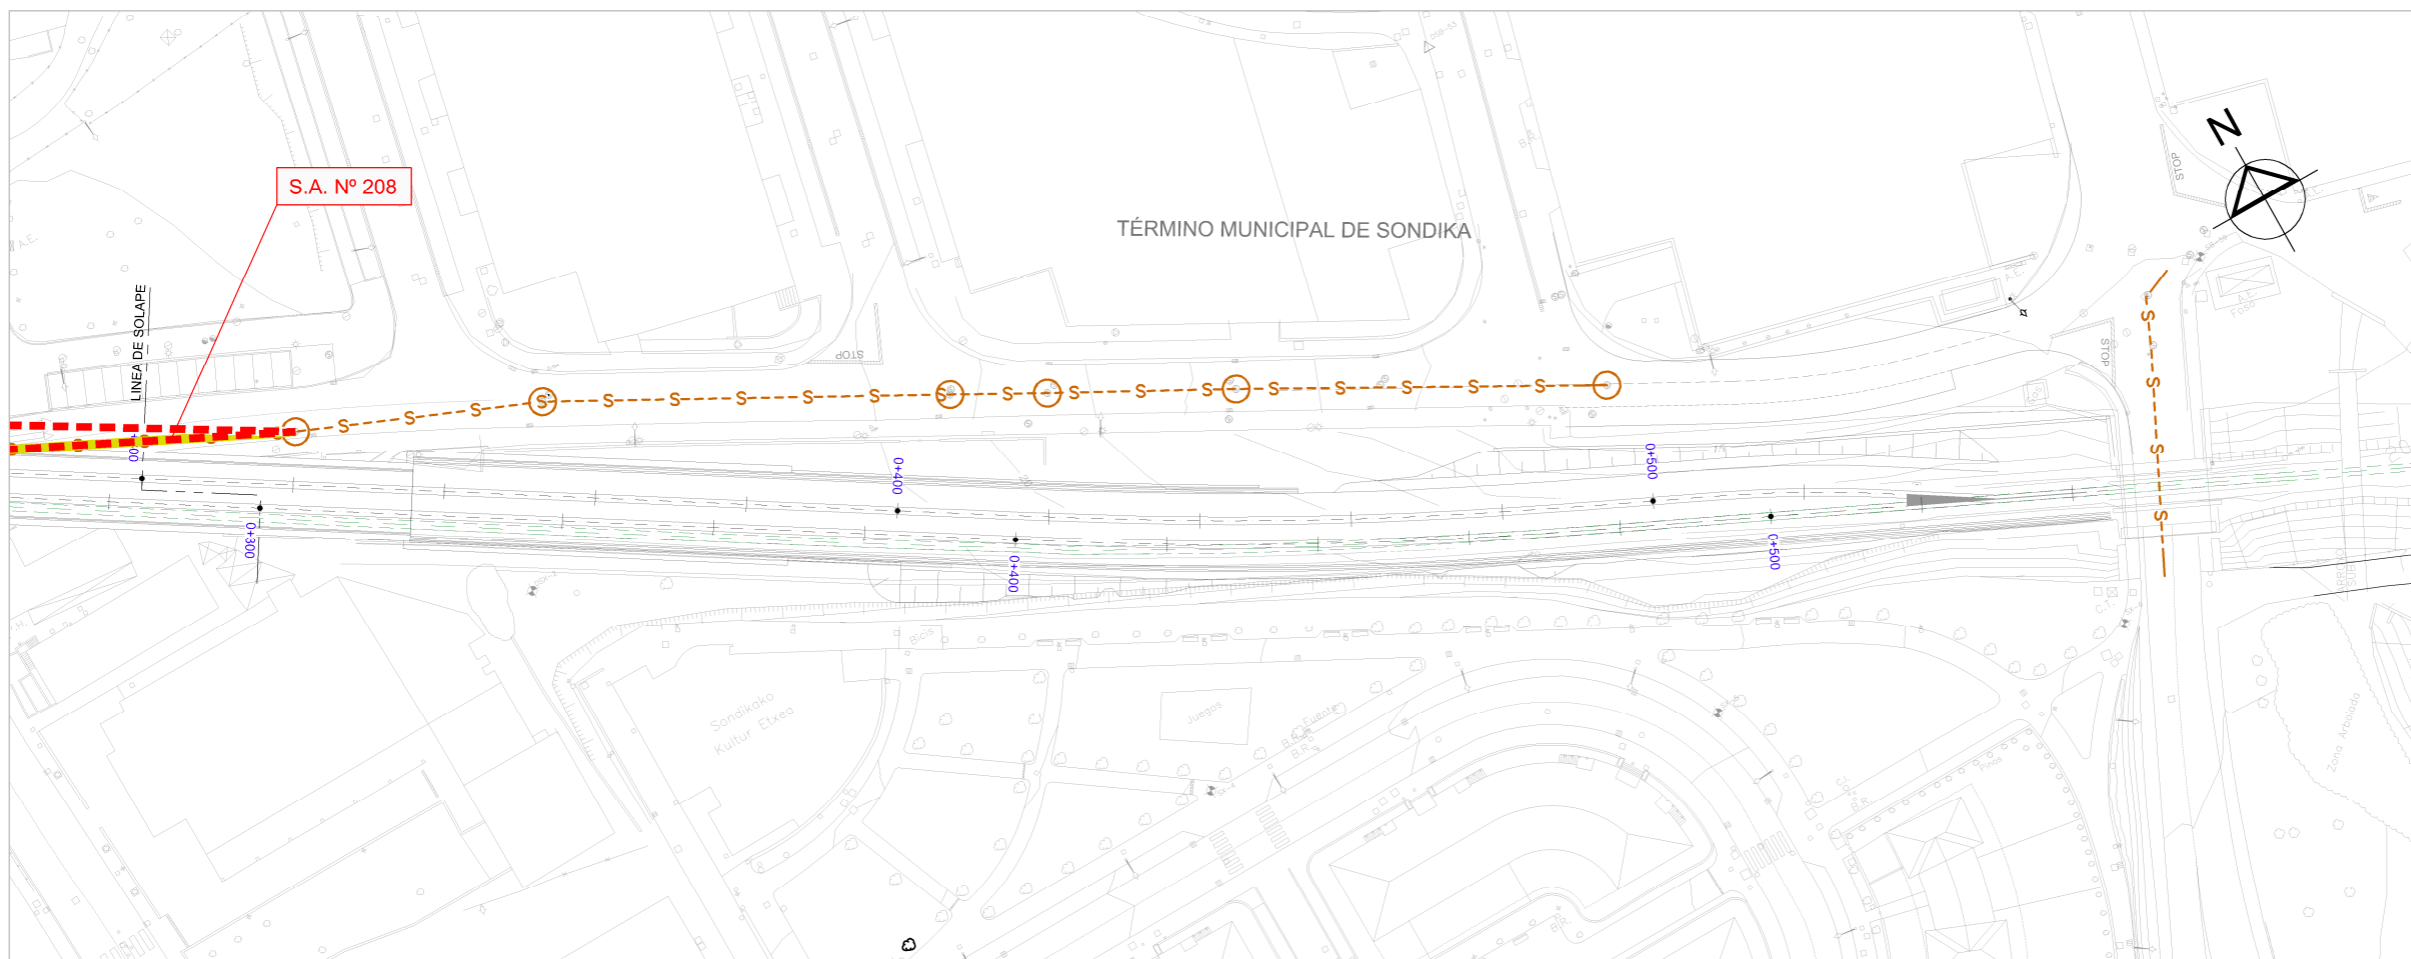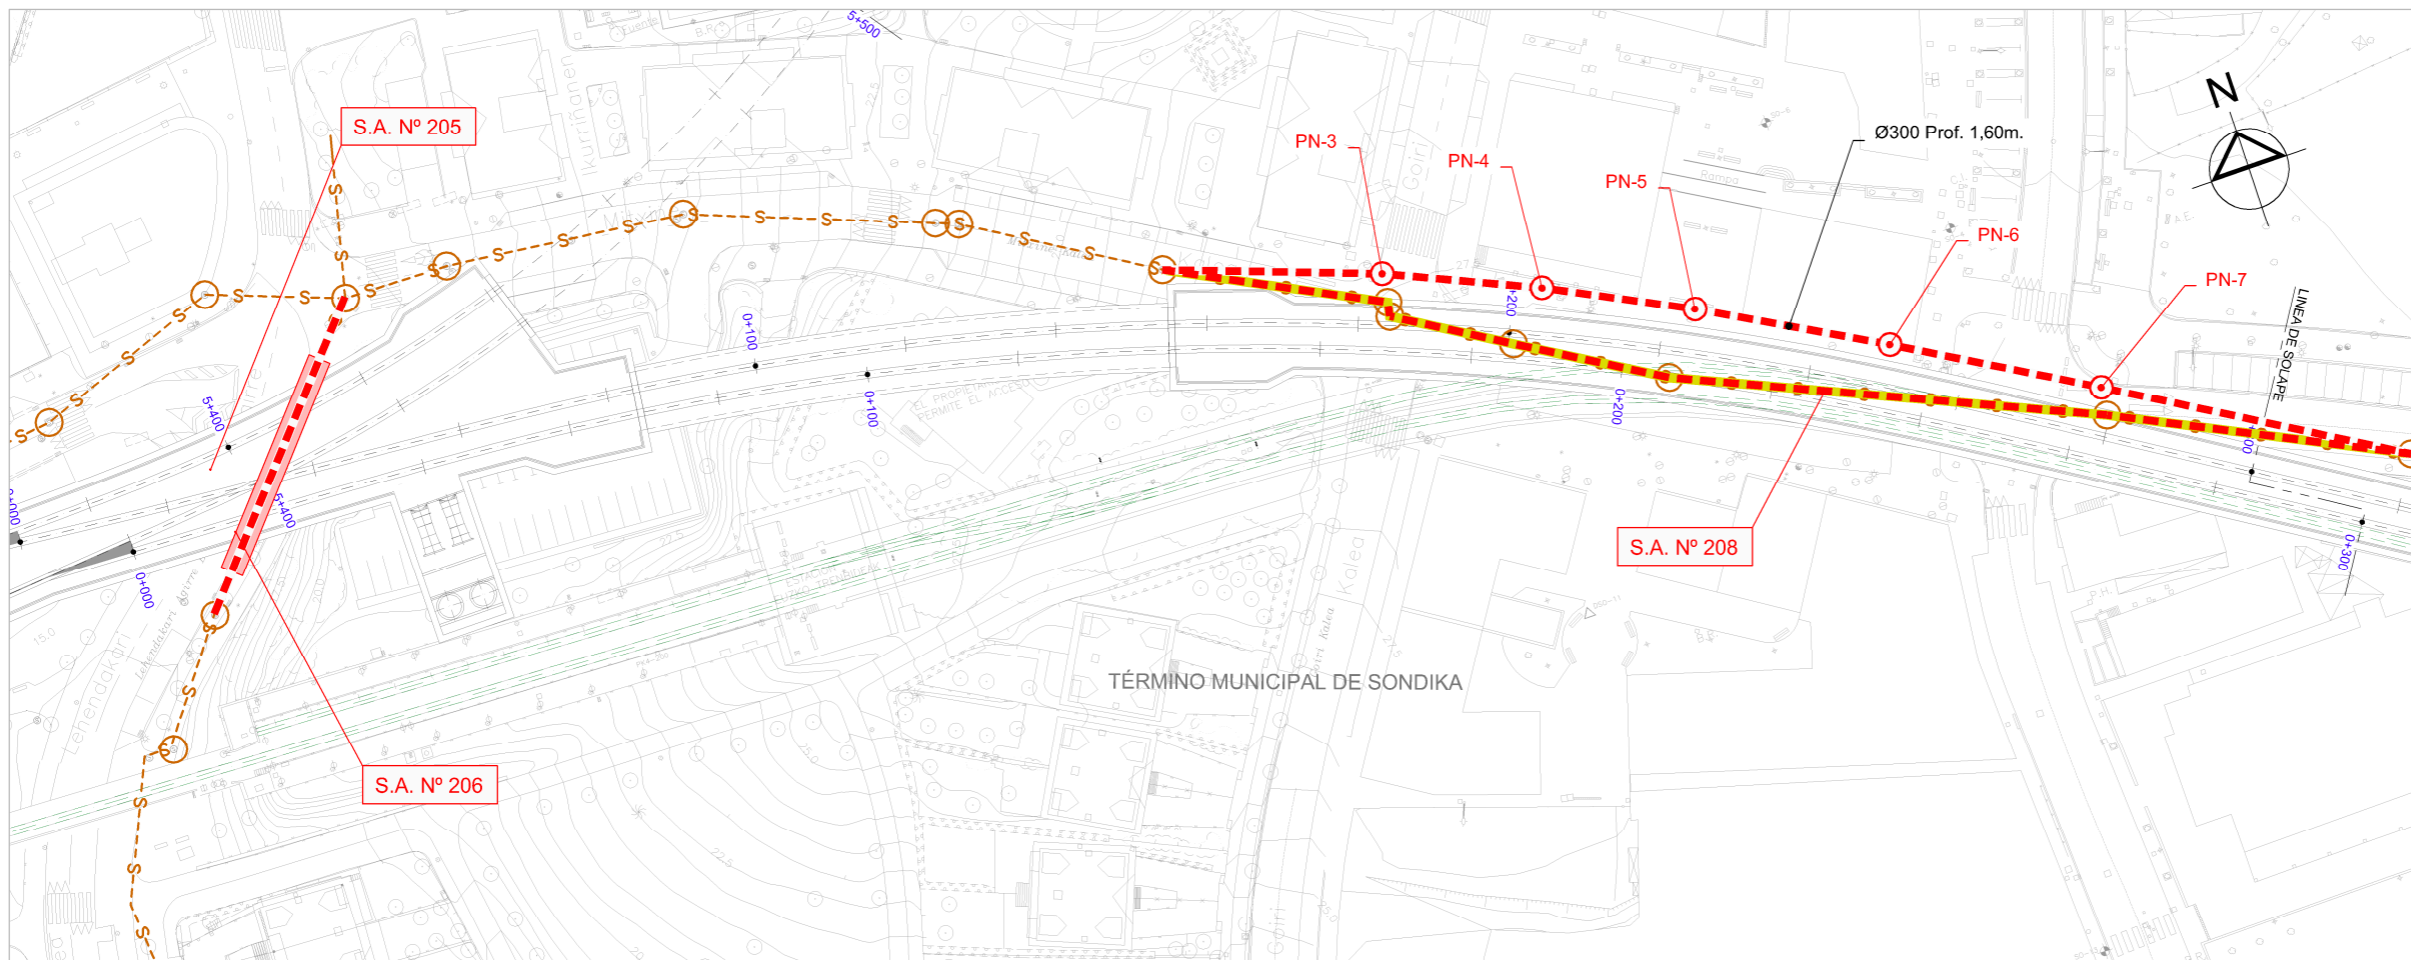

OHARRAK:  
NOTAS:



**LEYENDA SANEAMIENTO**

- RED DE FECALES — S — S —
- SERVICIO AFECTADO — S — S —
- REPOSICIÓN FECALES — S — S —
- APEO — S — S —
- POZO EXISTENTE ○
- NUOVO POZO ○

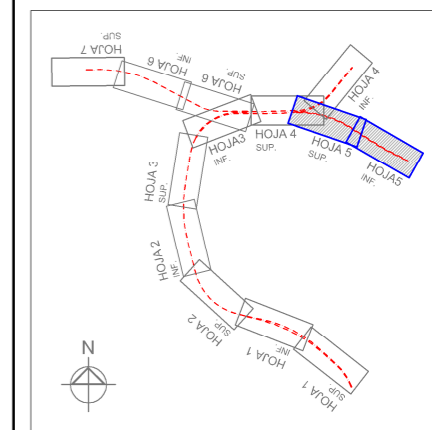

REV.	CLASE DE MODIFICACION	FECHA	NOMBRE	COMP.	OBRA
	BERRIKUSPENAK / REVISIONES	DATE / FECHA			NOVIEMBRE 2016
	AHOLKULARIA / CONSULTOR		INGENIARI EGILEA INGENIERO AUTOR		
	AHOLKULARIA ERREFERENTZIA REFERENCIA CONSULTOR		 CARLOS GARCIA ACON Ingeniero de caminos		
	ERREFERENTZIA REFERENCIA				




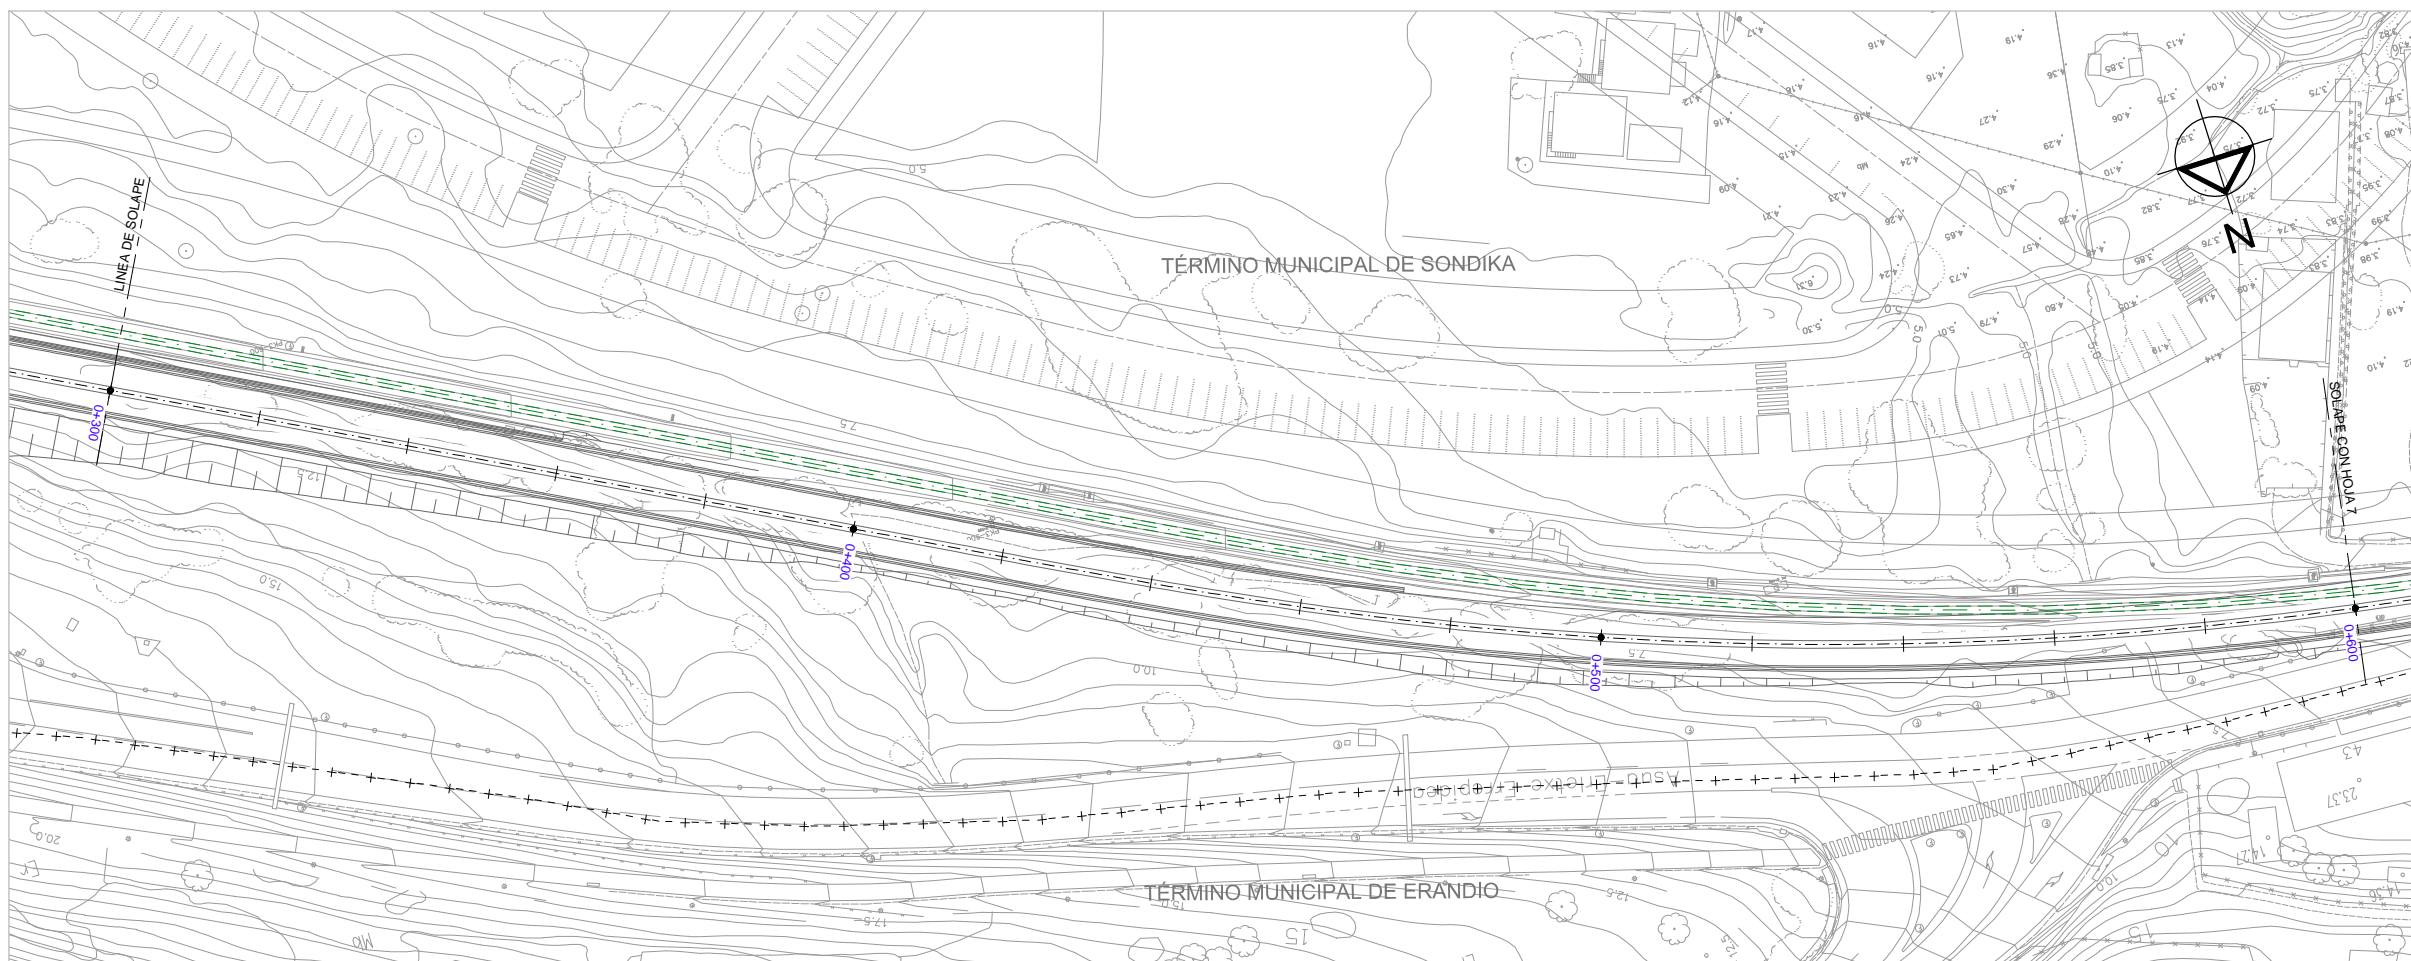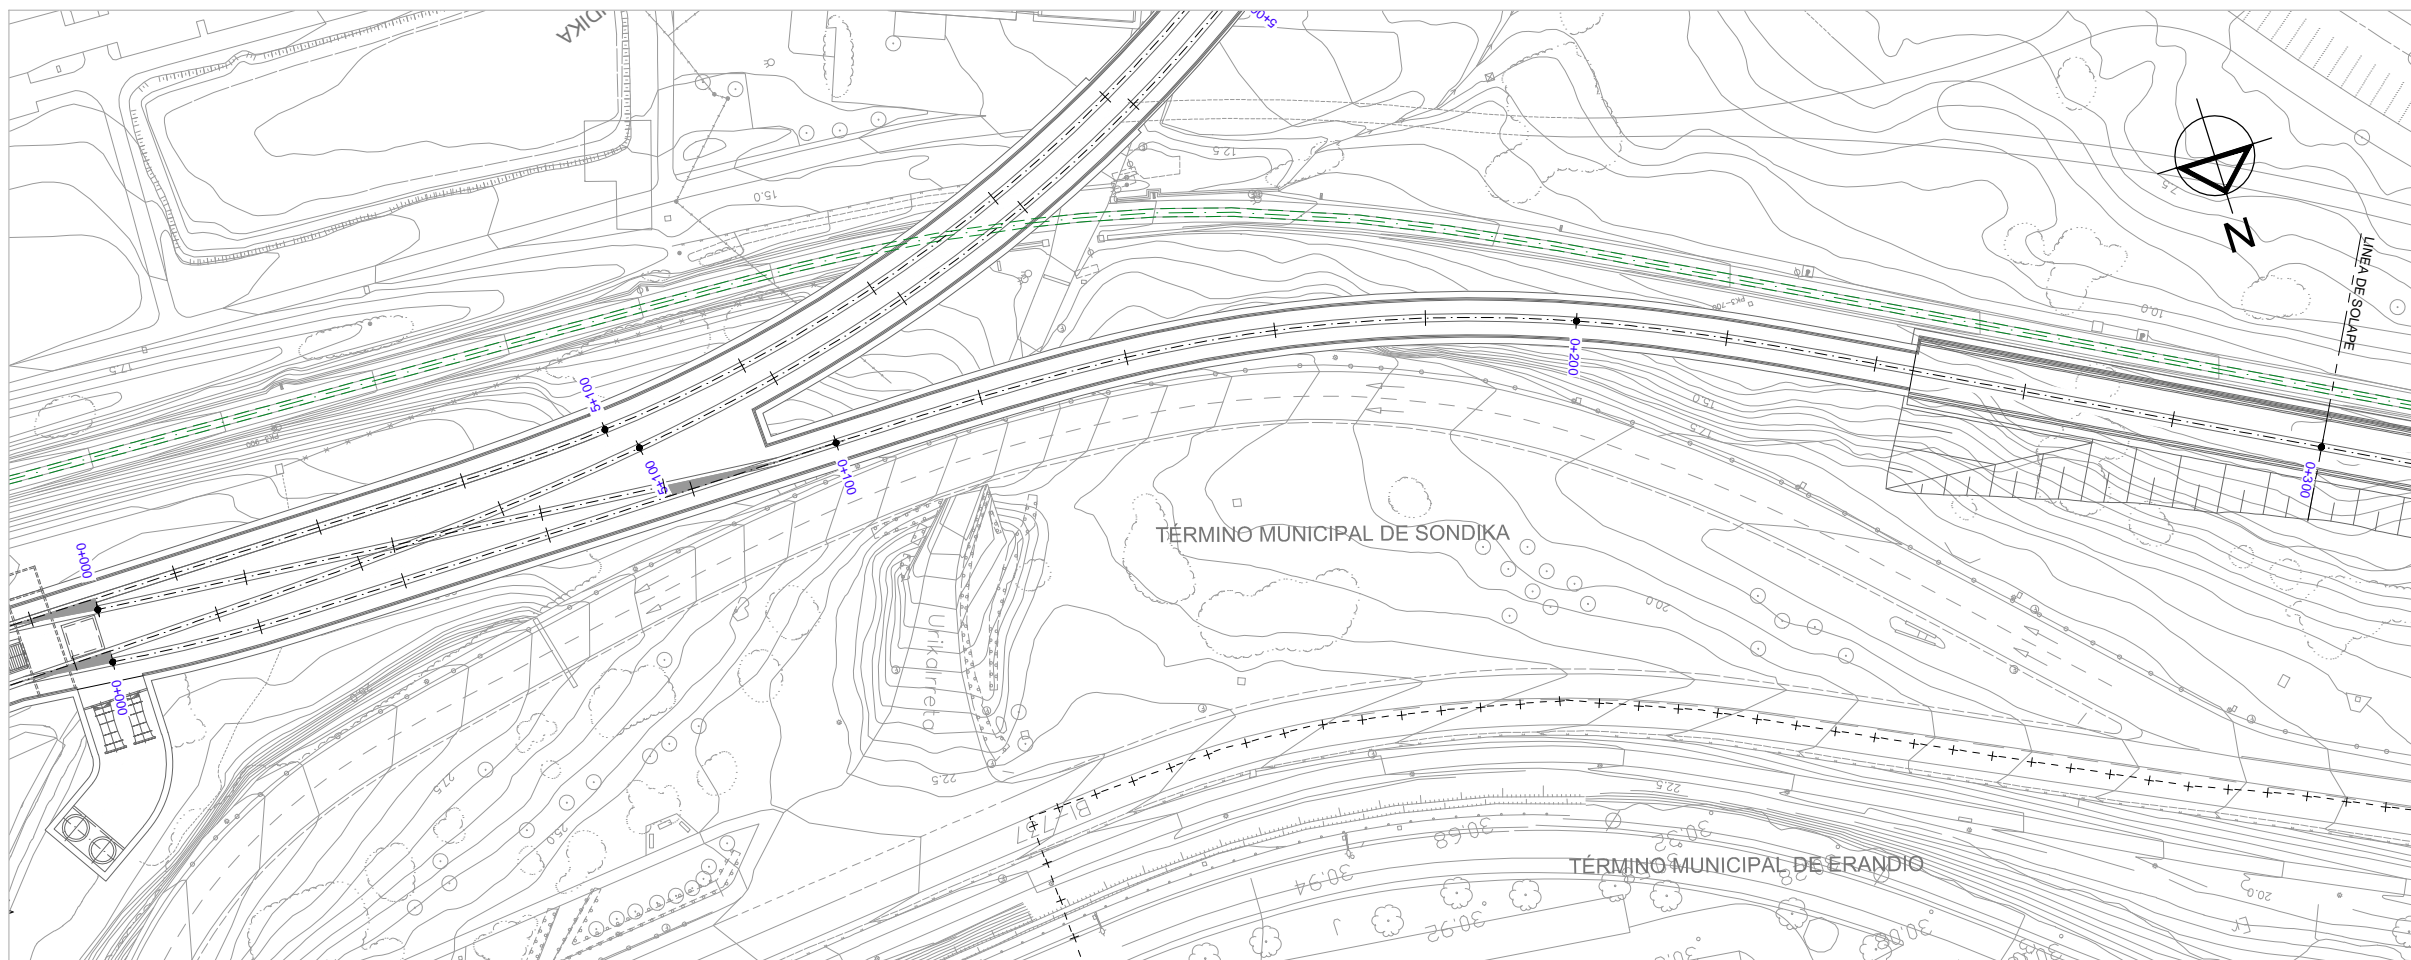

OHARRAK:  
NOTAS:

**LEYENDA SANEAMIENTO**

- RED DE FECALES — S — S —
- SERVICIO AFECTADO — — — — —
- REPOSICIÓN FECALES - - - - -
- APEO [Red Box]
- POZO EXISTENTE ○
- NUOVO POZO ○

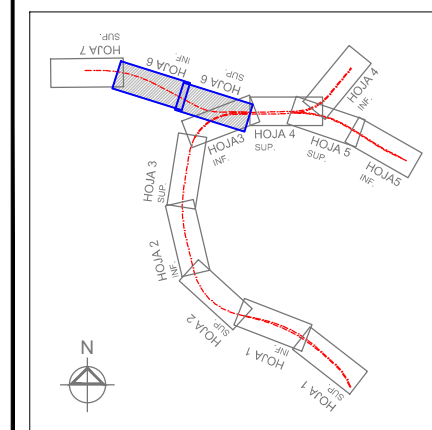

REV.	CLASE DE MODIFICACION	FECHA	NOMBRE	COMP.	OBRA
	BERRIKUSPENAK / REVISIONES	DATE / FECHA			NOVIEMBRE 2016
AHOLKULARIA / CONSULTOR		INGENIARI EGILEA INGENIERO AUTOR			
		 CARLOS GARCIA ACON Ingeniero de caminos			
AHOLKULARIA ERREFERENTZIA REFERENCIA CONSULTOR		ERREFERENTZIA REFERENCIA			



ESKALA ORIGINALA:  
ESCALA ORIGINAL  
(DIN-A1)  
1:500



ESKALA GRAFIKOA  
ESCALA GRAFICA

PROIEKTUAREN IZENBURUA  
TITULO DEL PROYECTO


ESTUDIO INFORMATIVO DE LA SOLUCIÓN  
SOTERRADA DE ACCESO AL AEROPUERTO.  
TRAMO: LA OLA-SONDIKA

PLANOAREN IZENBURUA  
TITULO DEL PLANO

SERVICIOS AFECTADOS  
REPOSICIÓN DE SERVICIOS AFECTADOS  
SANEAMIENTO - RAMAL COCHERAS

PLANO-ZK / N. PLANO  
13.2.1


6 DE 7

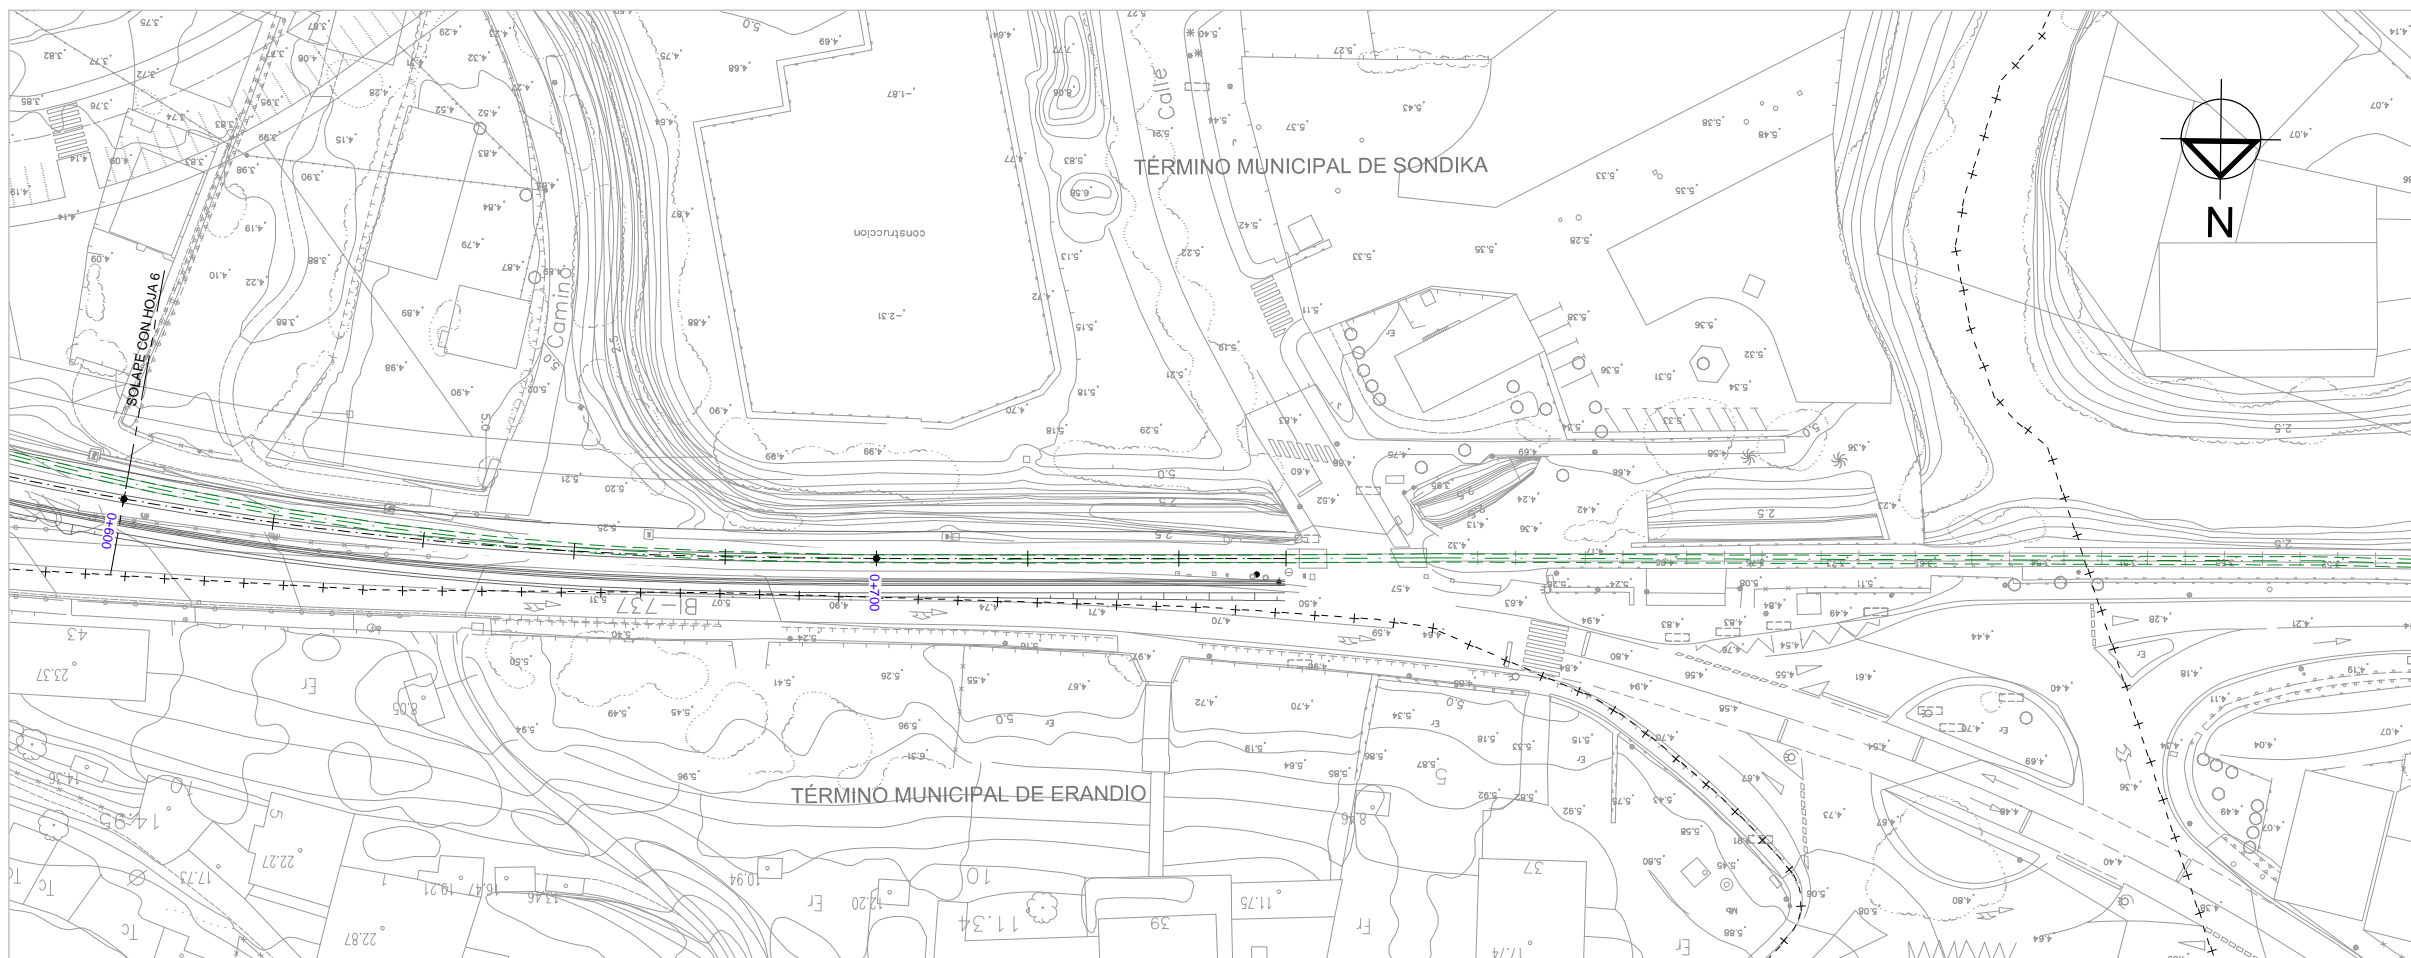

OHARRAK:  
NOTAS:

**LEYENDA SANEAMIENTO**

- RED DE FECALES ---
- SERVICIO AFECTADO ---
- REPOSICIÓN FECALES ---
- APEO ---
- POZO EXISTENTE ○
- NUOVO POZO ○

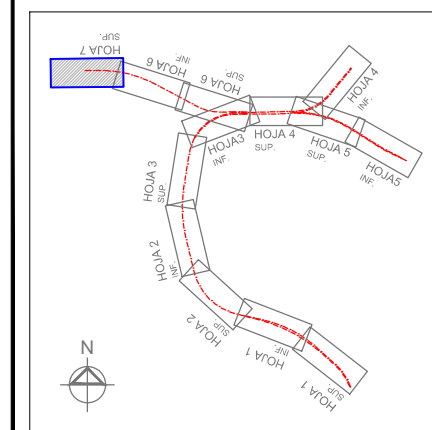

REV.	CLASE DE MODIFICACION	FECHA	NOMBRE	COMP.	OBRA
	BERRIKUSPENAK / REVISIONES	DATE / FECHA	NOVIEMBRE 2016		
	AHOLKULARIA / CONSULTOR	INGENIARI EGILEA		INGENIERO AUTOR	
			 CARLOS GARCIA ACON Ingeniero de caminos		
	AHOLKULARIA ERREFERENTZIA	ERREFERENTZIA			
	REFERENCIA CONSULTOR	REFERENCIA			



ESKALA ORIGINALA:  
ESCALA ORIGINAL  
(DIN-A1)  
1:500  
0 5 10 15 20 25m

ESKALA GRAFICOA  
ESCALA GRAFICA

PROIEKTUAREN IZENBURUA  
TITULO DEL PROYECTO

ESTUDIO INFORMATIVO DE LA SOLUCIÓN  
SOTERRADA DE ACCESO AL AEROPUERTO.  
TRAMO: LA OLA-SONDIKA

PLANOAREN IZENBURUA  
TITULO DEL PLANO

SERVICIOS AFECTADOS  
REPOSICIÓN DE SERVICIOS AFECTADOS  
SANEAMIENTO - RAMAL COCHERAS

PLANO-ZK / N. PLANO  
13.2.1

7 DE 7