




OHARRAK:  
NOTAS:

**LEYENDA TELEFÓNIA**

- RED TELEFÓNICA AÉREA — Te —
- RED TELEFÓNICA SUBTERRÁNEA - - - Te - - -
- RED EUSKALTEL - - - Eusk - - -
- RED FIBRA ÓPTICA - - - Fo - - -
- TRAMO ANULADO - - - (yellow/red dashed) - - -
- REPOSICIÓN TELEFÓNICA - - - (dashed) - - -
- APEO ■
- ARQUETA □
- POSTE ●

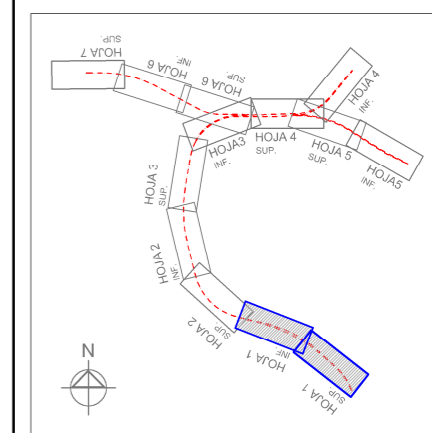


REV.	CLASE DE MODIFICACION	FECHA	NOMBRE/COMP.	OBRA
	BERRIKUSPENAK / REVISIONES	DATE / FECHA	NOVIEMBRE 2016	
AHOLKULARIA / CONSULTOR		INGENIARI EGILEA INGENIERO AUTOR		
ESTEYCO		CARLOS GARCIA ACON Ingeniero de caminos		
AHOLKULARIA ERREFERENTZIA REFERENCIA CONSULTOR		ERREFERENTZIA REFERENCIA		

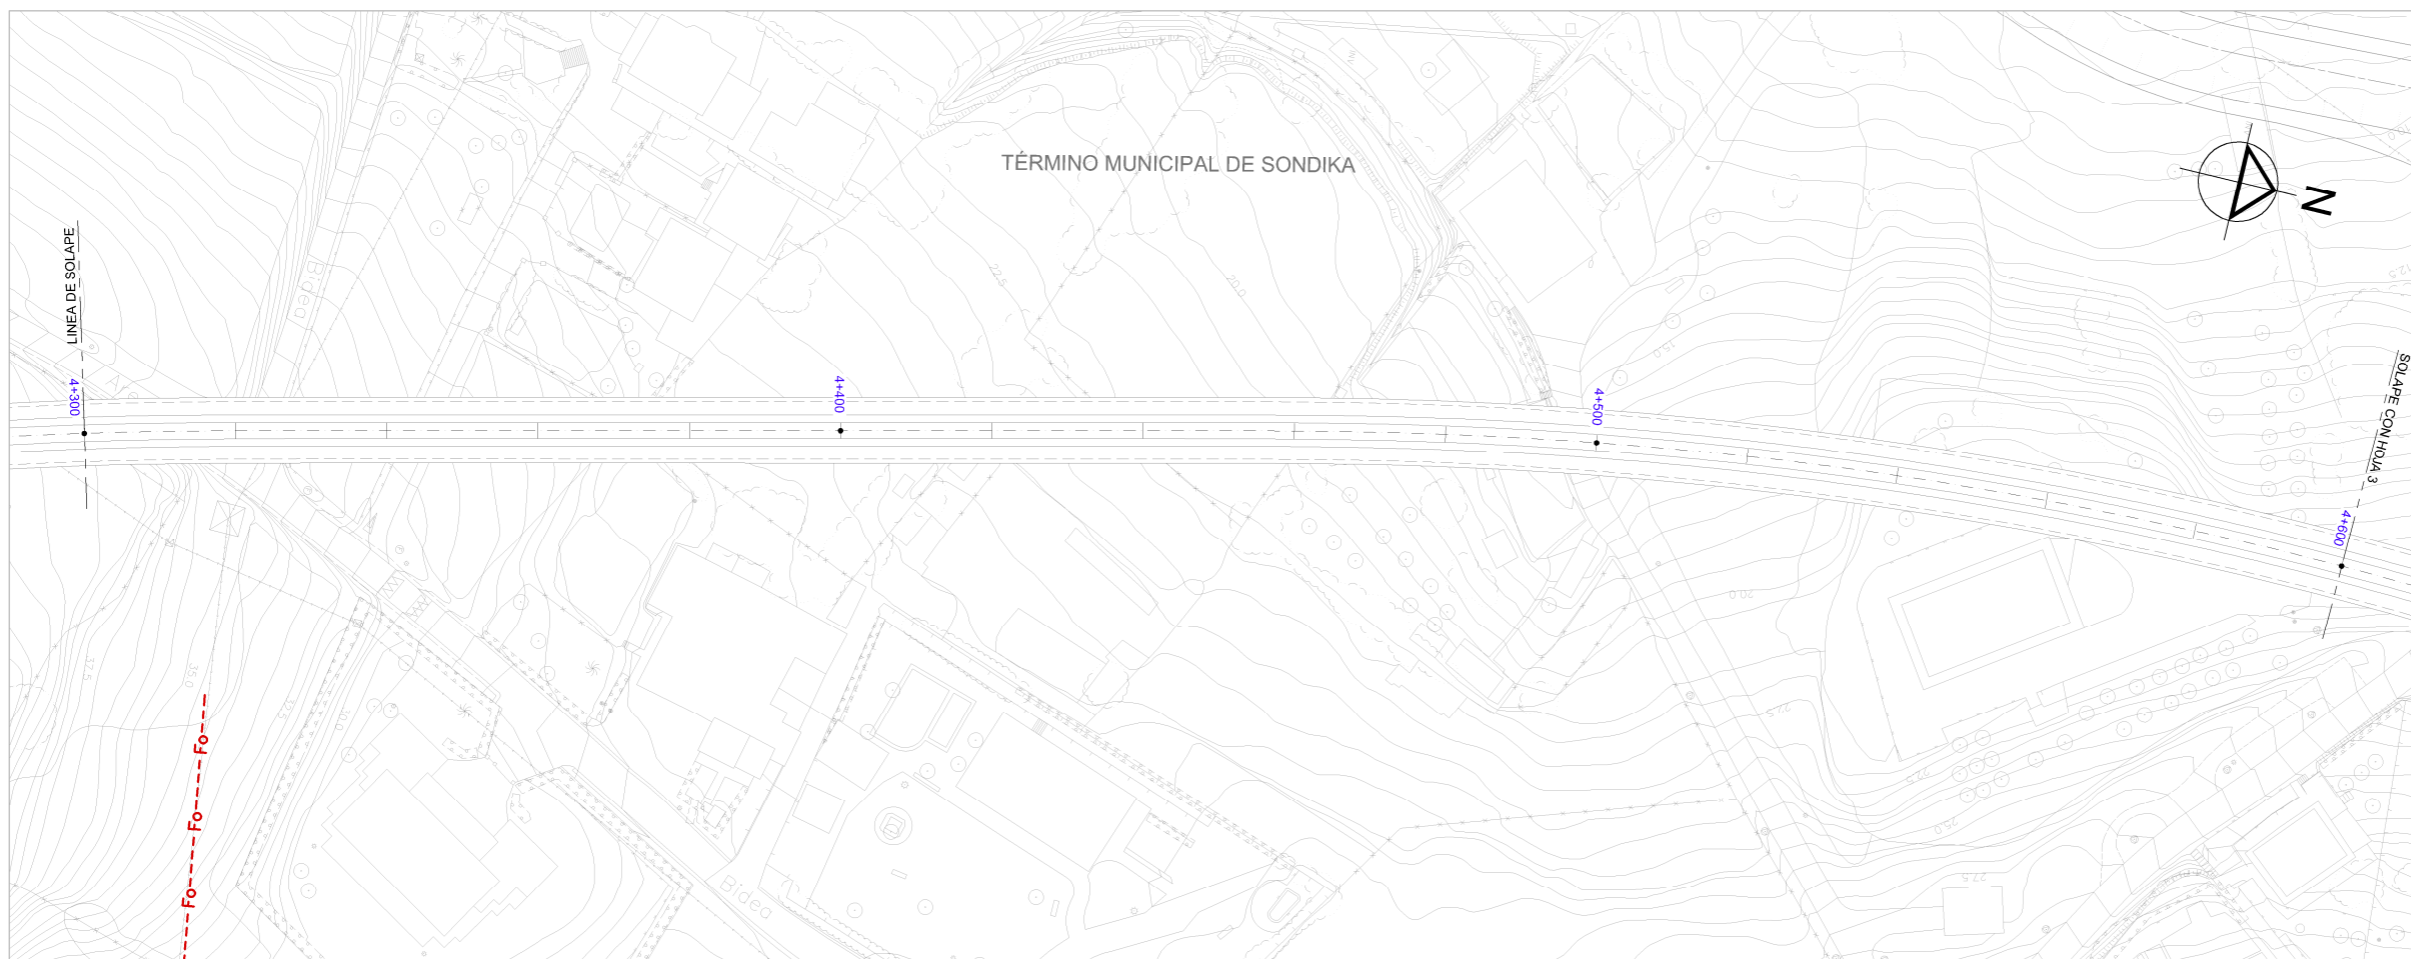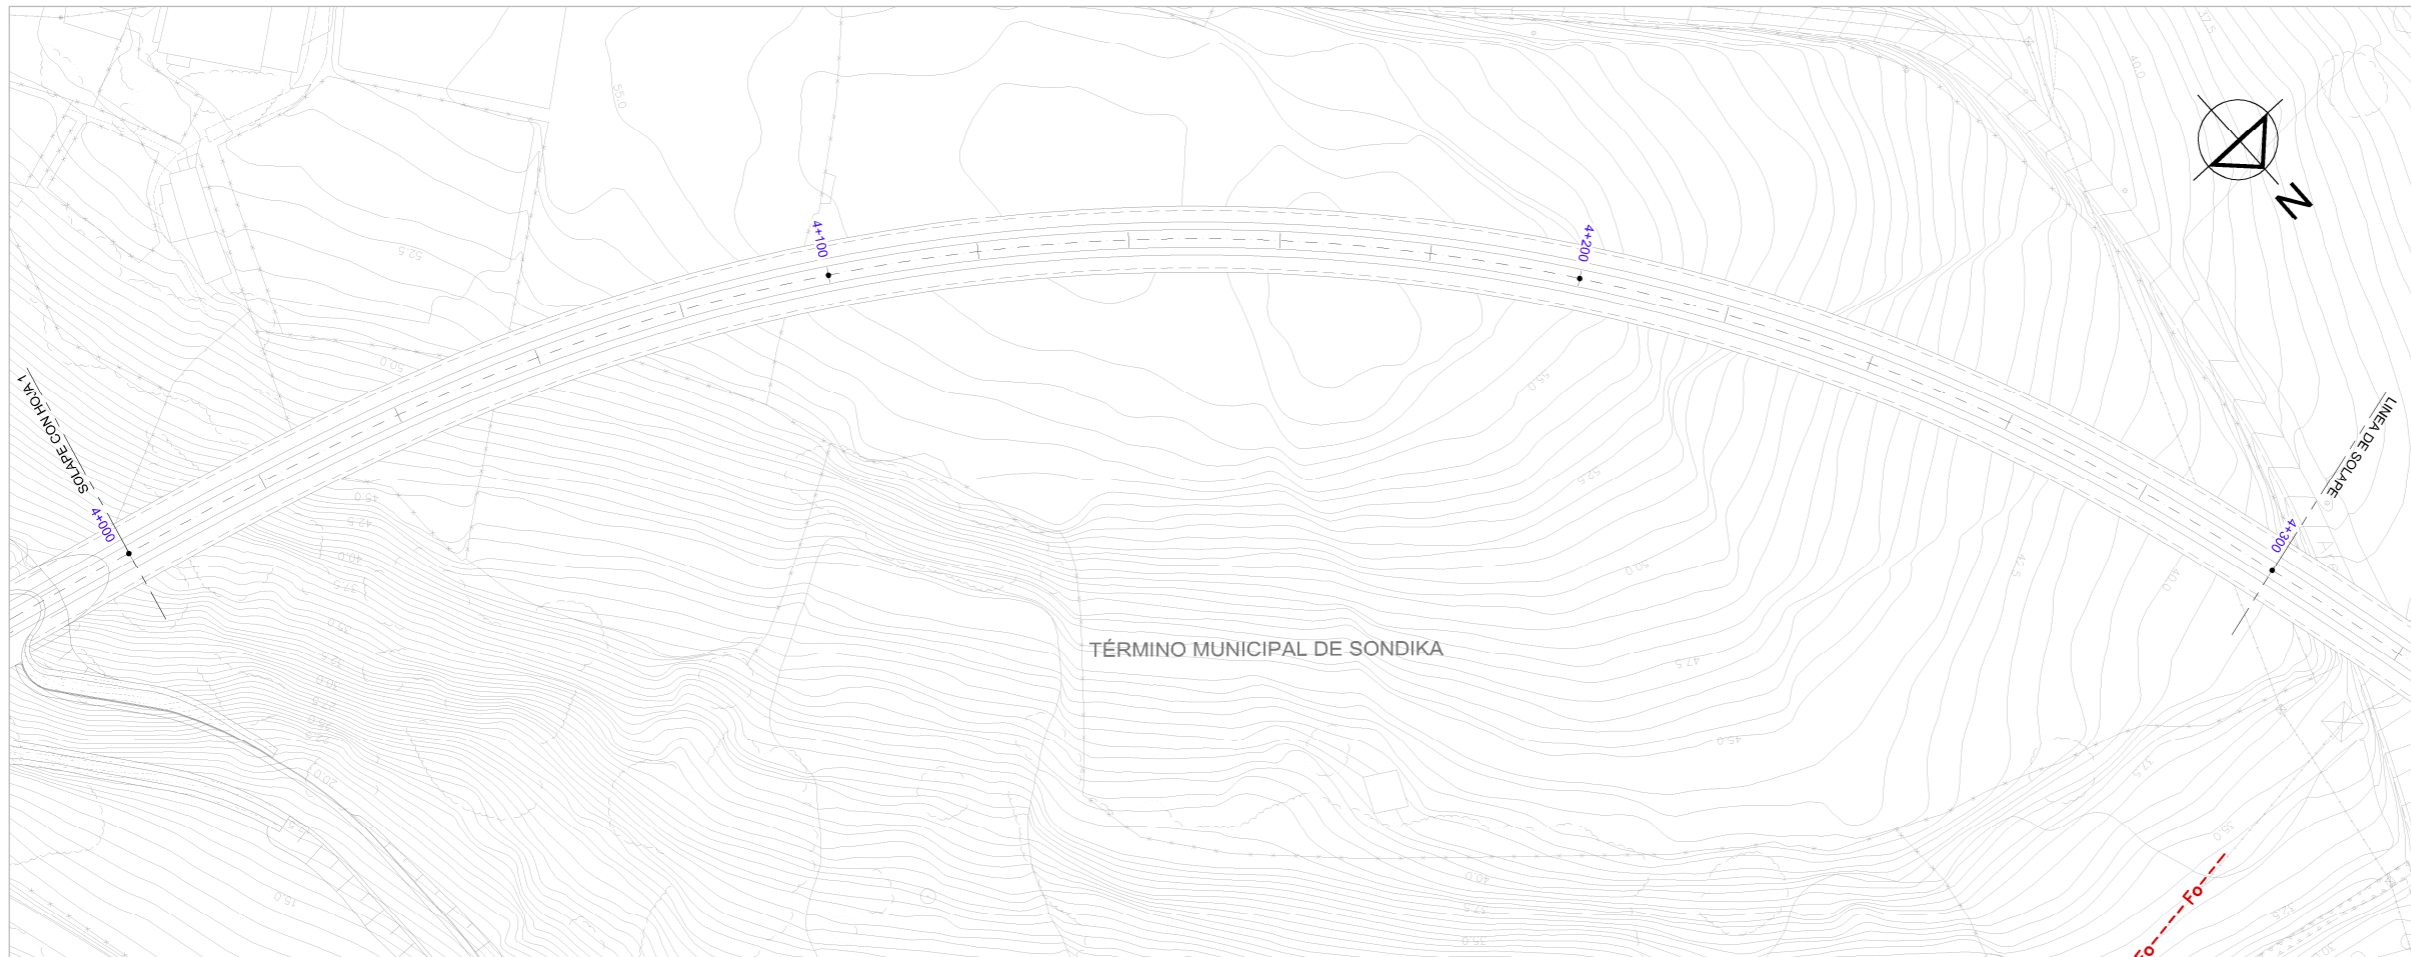



OHARRAK:  
NOTAS:

**LEYENDA TELEFONÍA**

- RED TELEFÓNICA AÉREA — Te —
- RED TELEFÓNICA SUBTERRÁNEA - - - Te - - -
- RED EUSKALTEL - - - Eusk - - -
- RED FIBRA ÓPTICA - - - Fo - - -
- TRAMO ANULADO - - - Fo - - -
- REPOSICIÓN TELEFÓNICA - - - Fo - - -
- APEO ■
- ARQUETA □
- POSTE ●

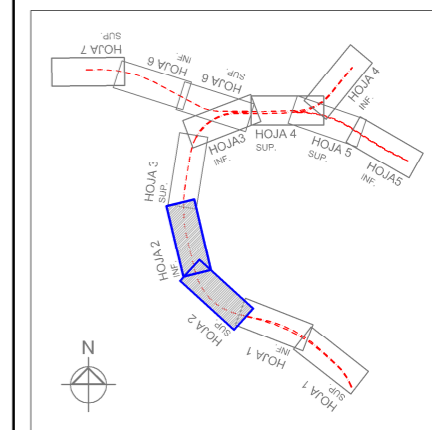


REV.	CLASE DE MODIFICACION	FECHA	NOMBRE	COMP.	OBRA
	BERRIKUSPENAK / REVISIONES	DATE / FECHA			NOVIEMBRE 2016
	AHOLKULARIA / CONSULTOR		INGENIARI EGILEA INGENIERO AUTOR		
	AHOLKULARIA ERREFERENTZIA REFERENCIA CONSULTOR		INGENIERO DE CAMINOS		
	ERREFERENTZIA REFERENCIA				

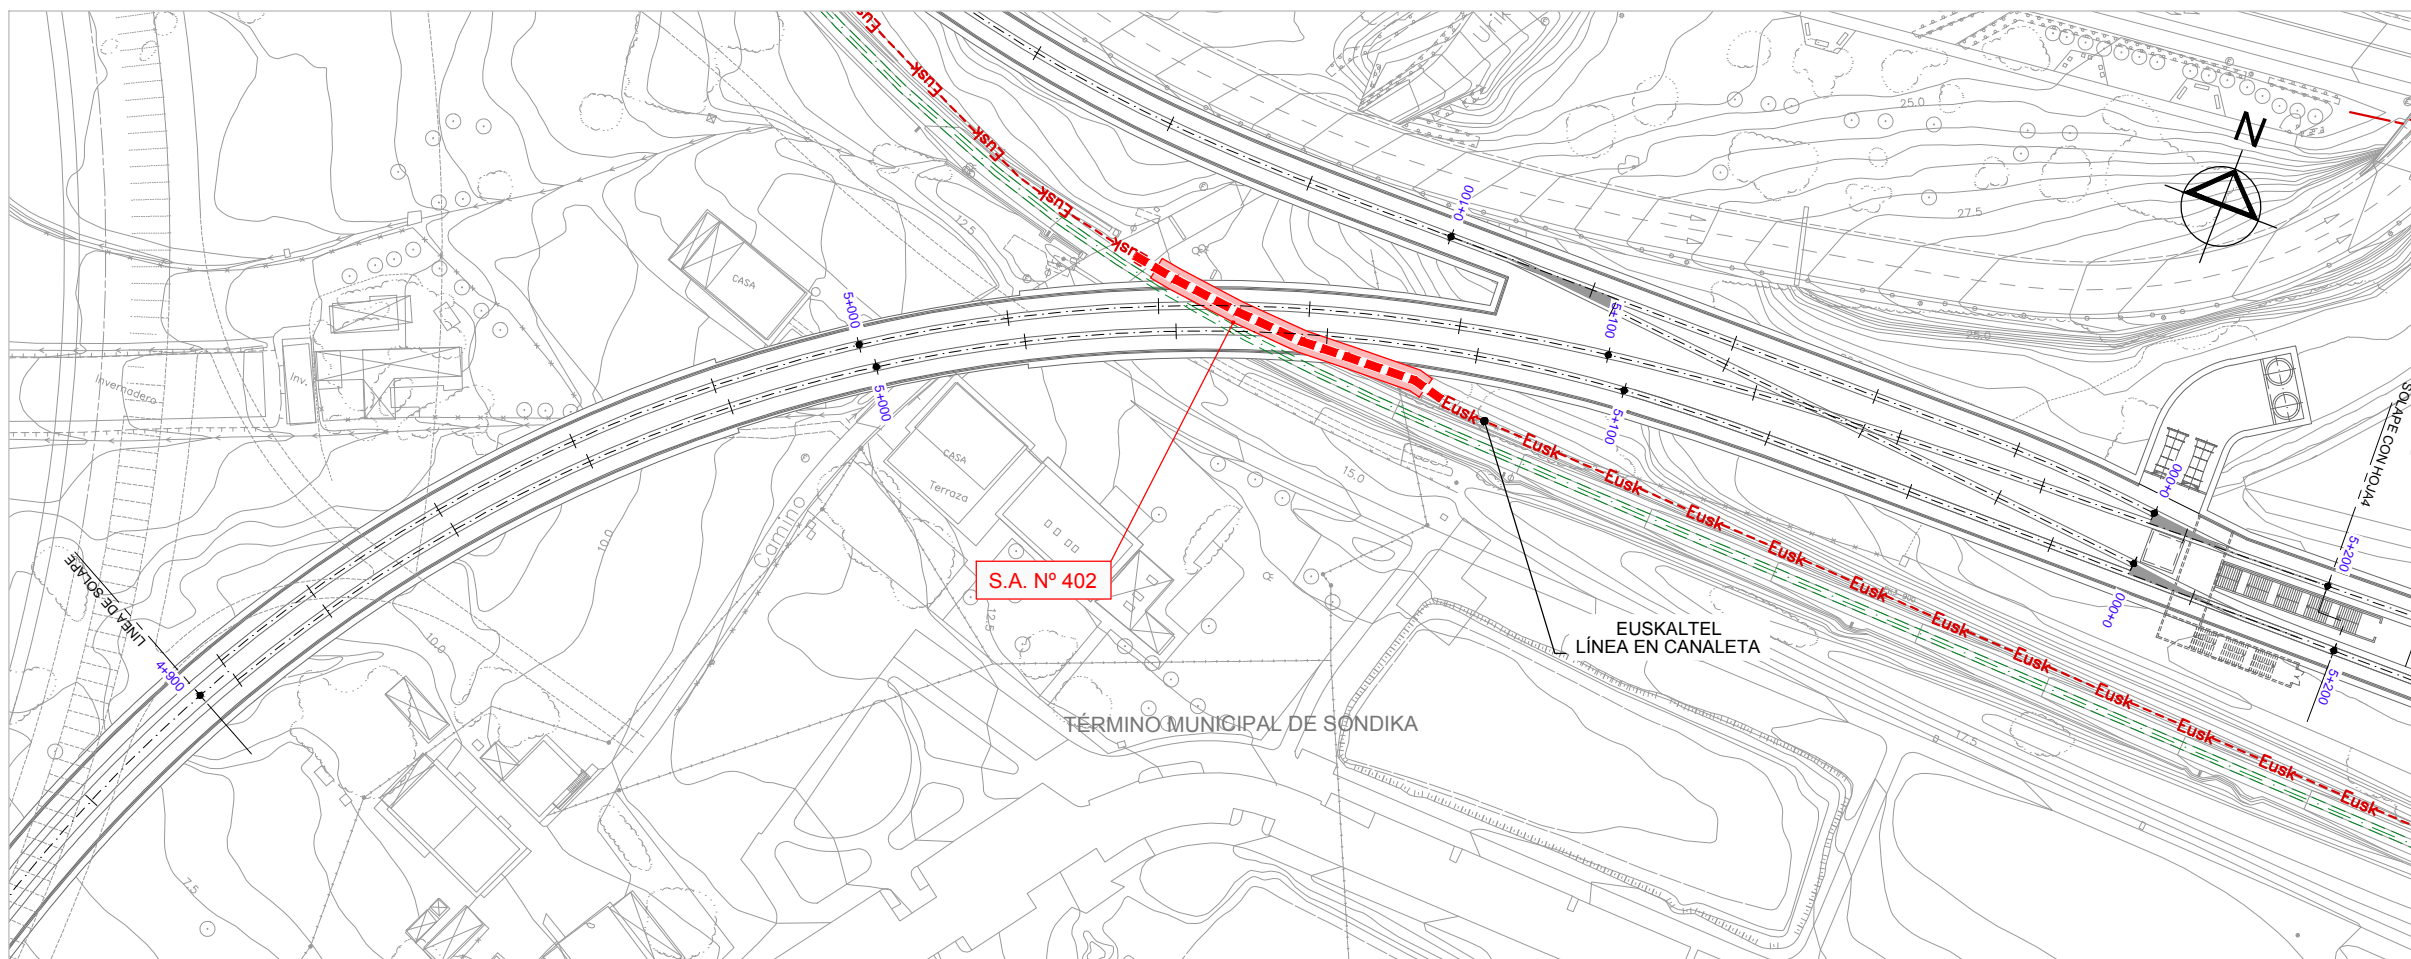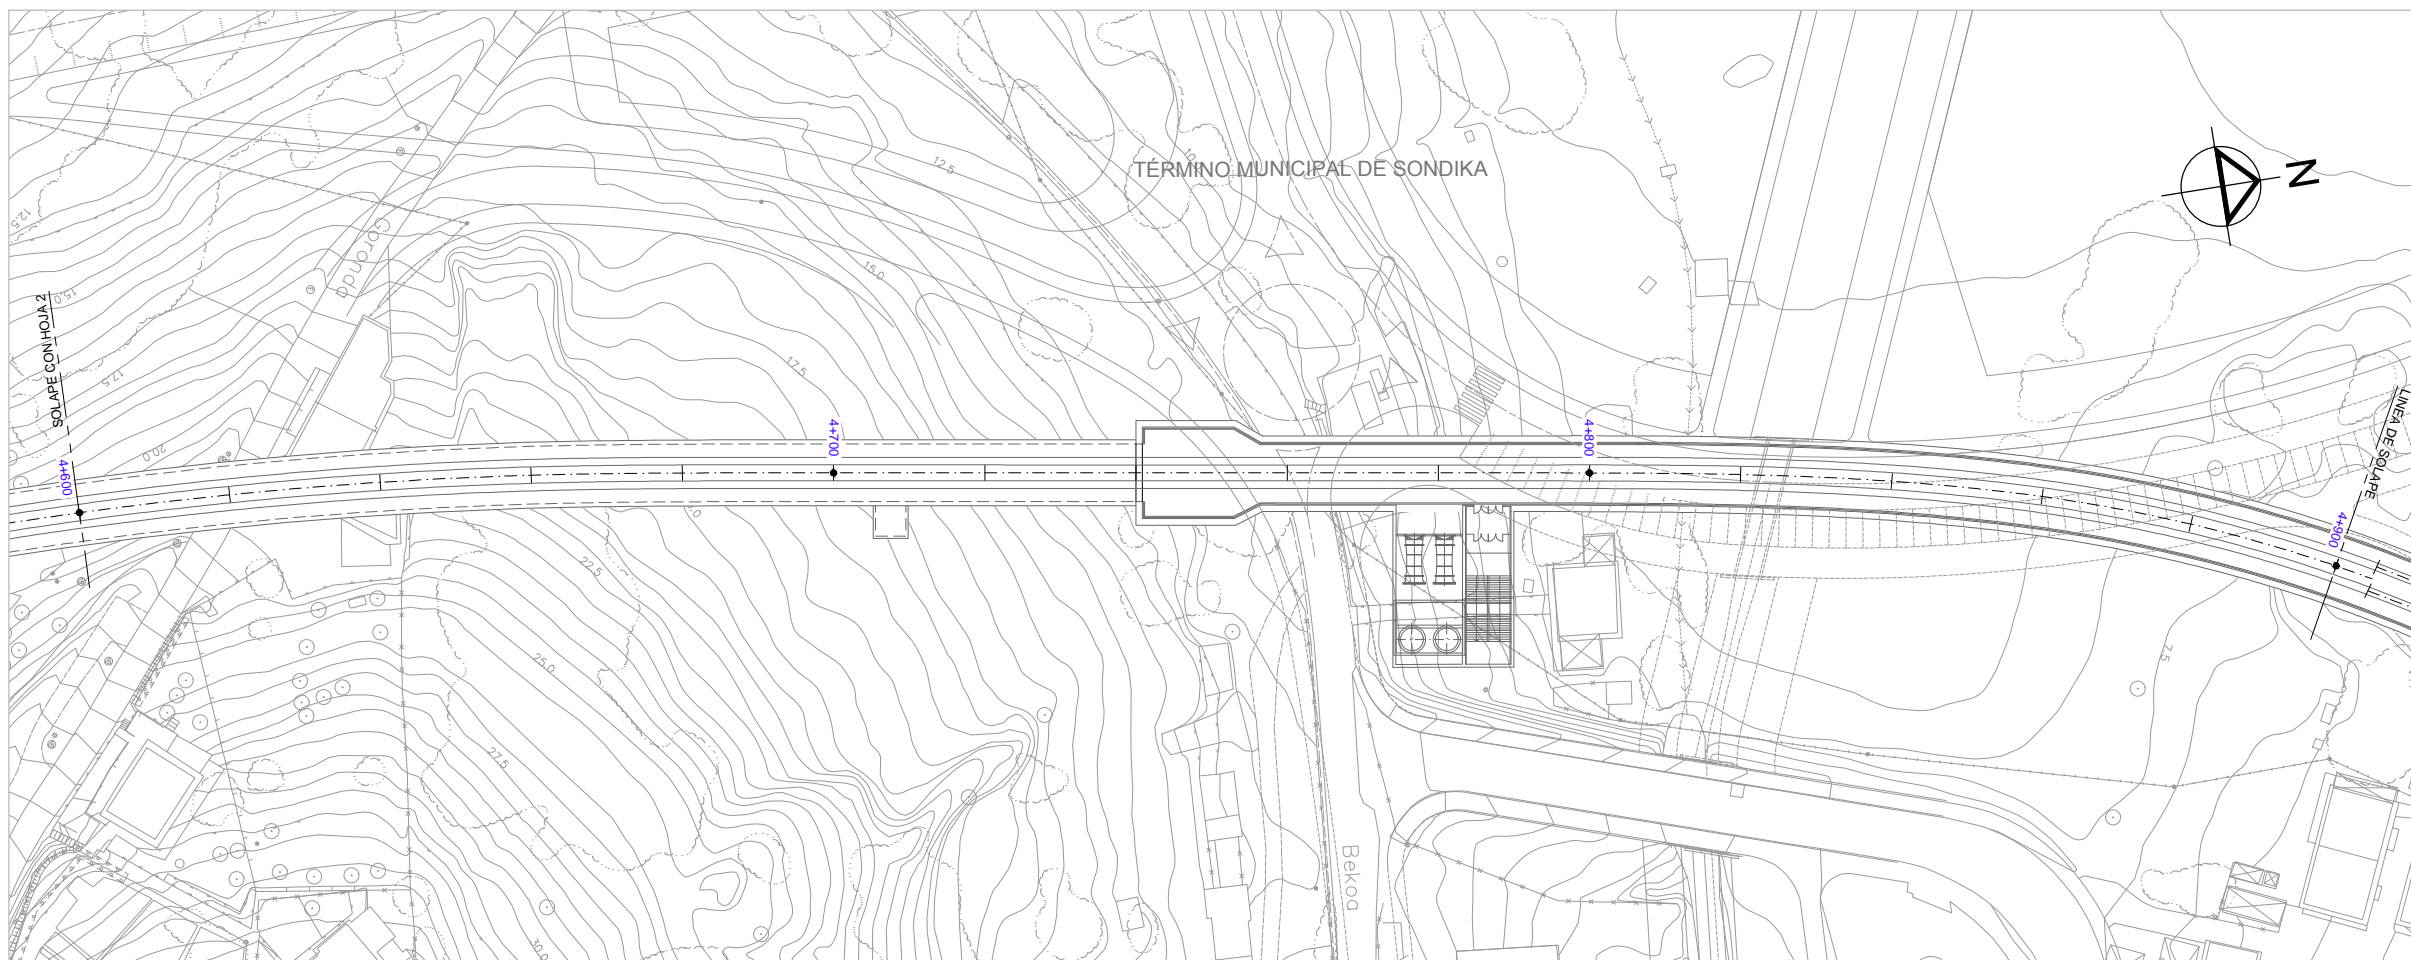

OHARRAK:  
NOTAS:

**LEYENDA TELEFONÍA**

- RED TELEFÓNICA AÉREA — Te —
- RED TELEFÓNICA SUBTERRÁNEA - - Te - -
- RED EUSKALTEL - - Eusk - -
- RED FIBRA ÓPTICA - - Fo - -
- TRAMO ANULADO - - - - -
- REPOSICIÓN TELEFÓNICA - - - - -
- APEO ■
- ARQUETA □
- POSTE ●

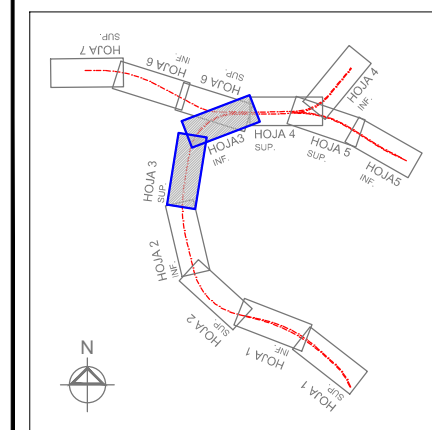

REV.	CLASE DE MODIFICACION	FECHA	NOMBRE	COMP.	OBRA
	BERRIKUSPENAK / REVISIONES	DATE / FECHA			NOVIEMBRE 2016
	AHOLKULARIA / CONSULTOR		INGENIARI EGILEA INGENIERO AUTOR		
	AHOLKULARIA ERREFERENTZIA REFERENCIA CONSULTOR		<b>ESTEYGO</b>		CARLOS GARCIA ACON Ingeniero de caminos
			ERREFERENTZIA REFERENCIA		



ESKALA ORIGINALA:  
ESCALA ORIGINAL  
(DIN-A1)



1:500

ESKALA GRAFIKOA  
ESCALA GRAFICA

PROIEKTUAREN IZENBURUA  
TITULO DEL PROYECTO



ESTUDIO INFORMATIVO DE LA SOLUCIÓN  
SOTERRADA DE ACCESO AL AEROPUERTO.  
TRAMO: LA OLA-SONDIKA

PLANOAREN IZENBURUA  
TITULO DEL PLANO

SERVICIOS AFECTADOS  
REPOSICIÓN DE SERVICIOS AFECTADOS  
TELEFONÍA - EJE PRINCIPAL

PLANO-ZK / N. PLANO  
13.2.4


3 DE 7

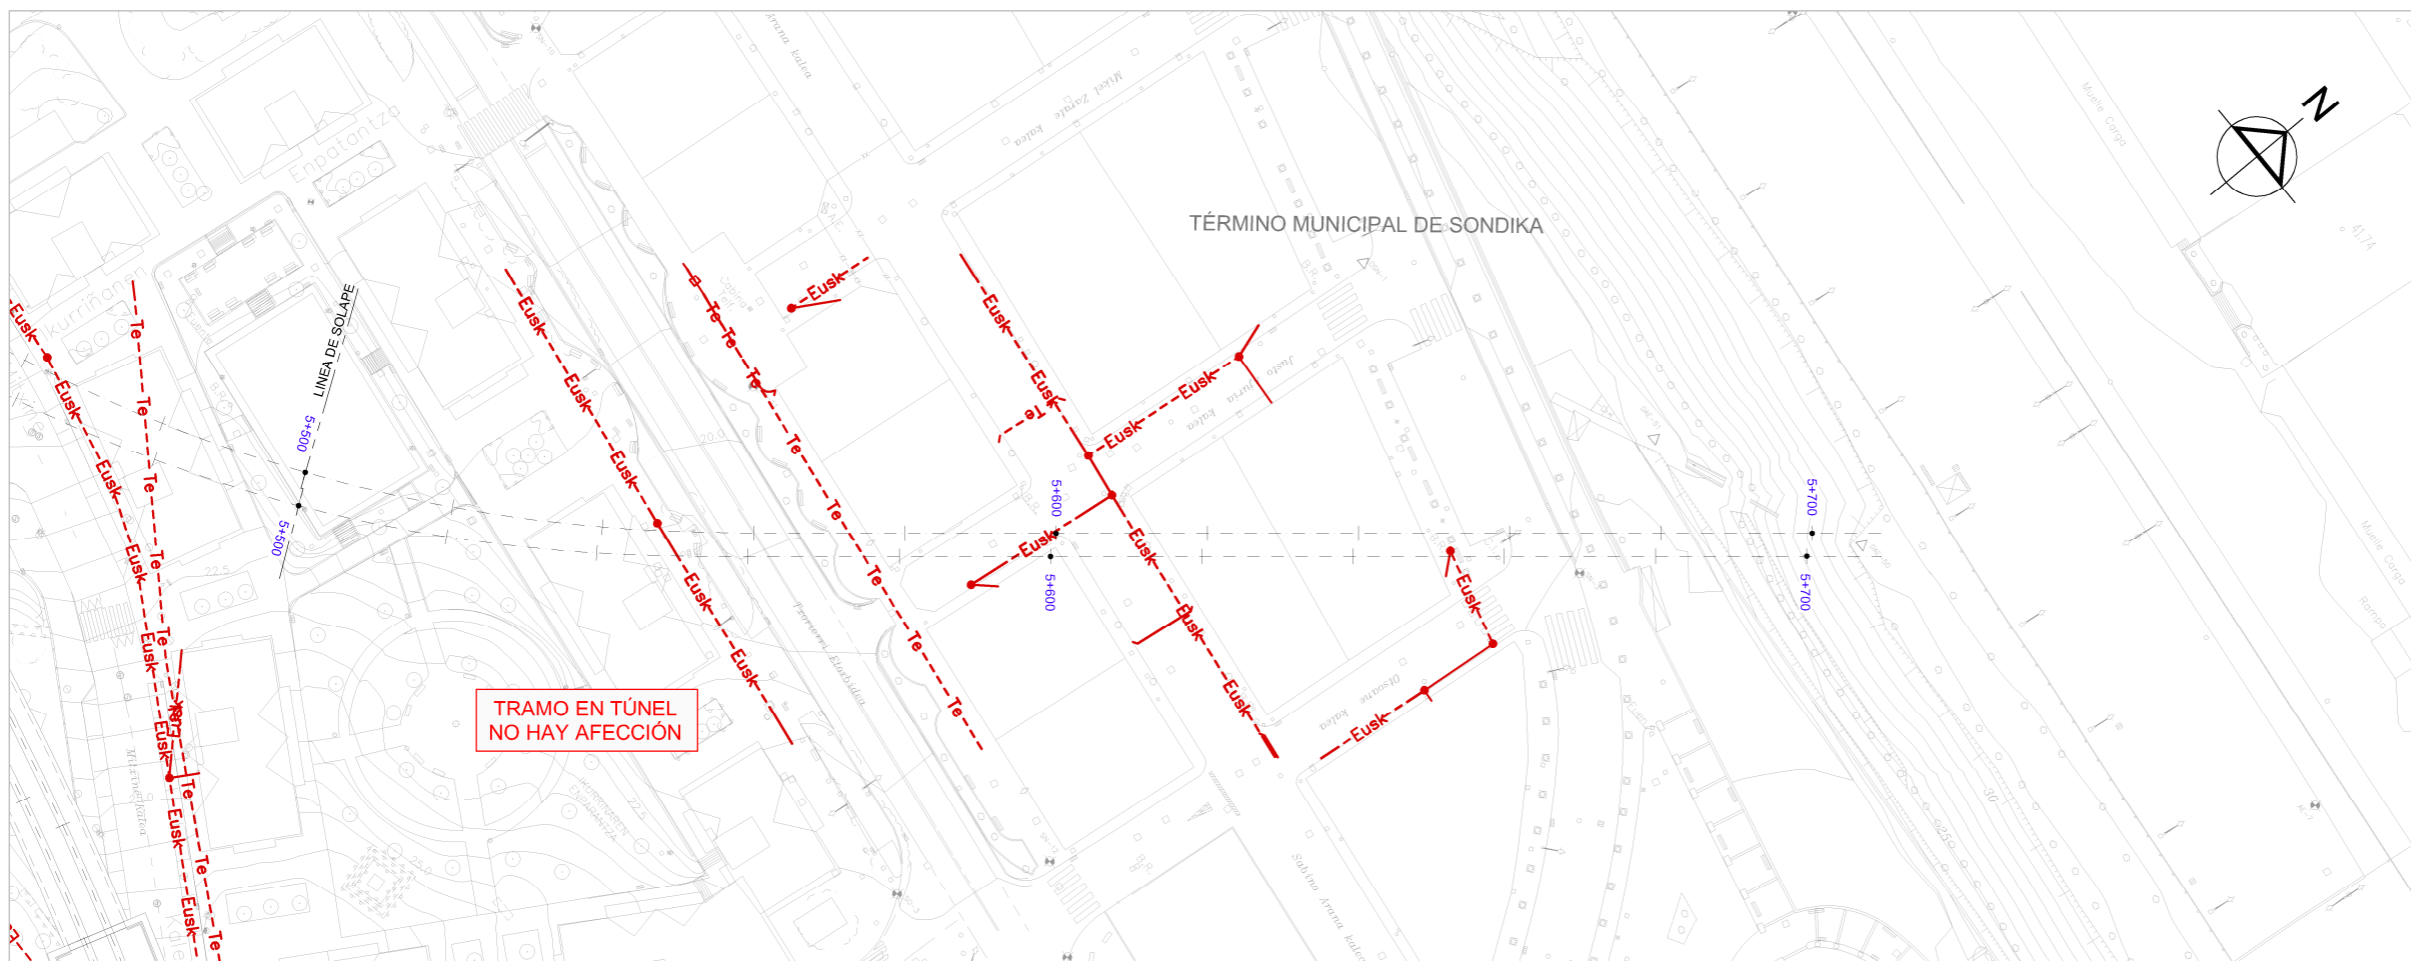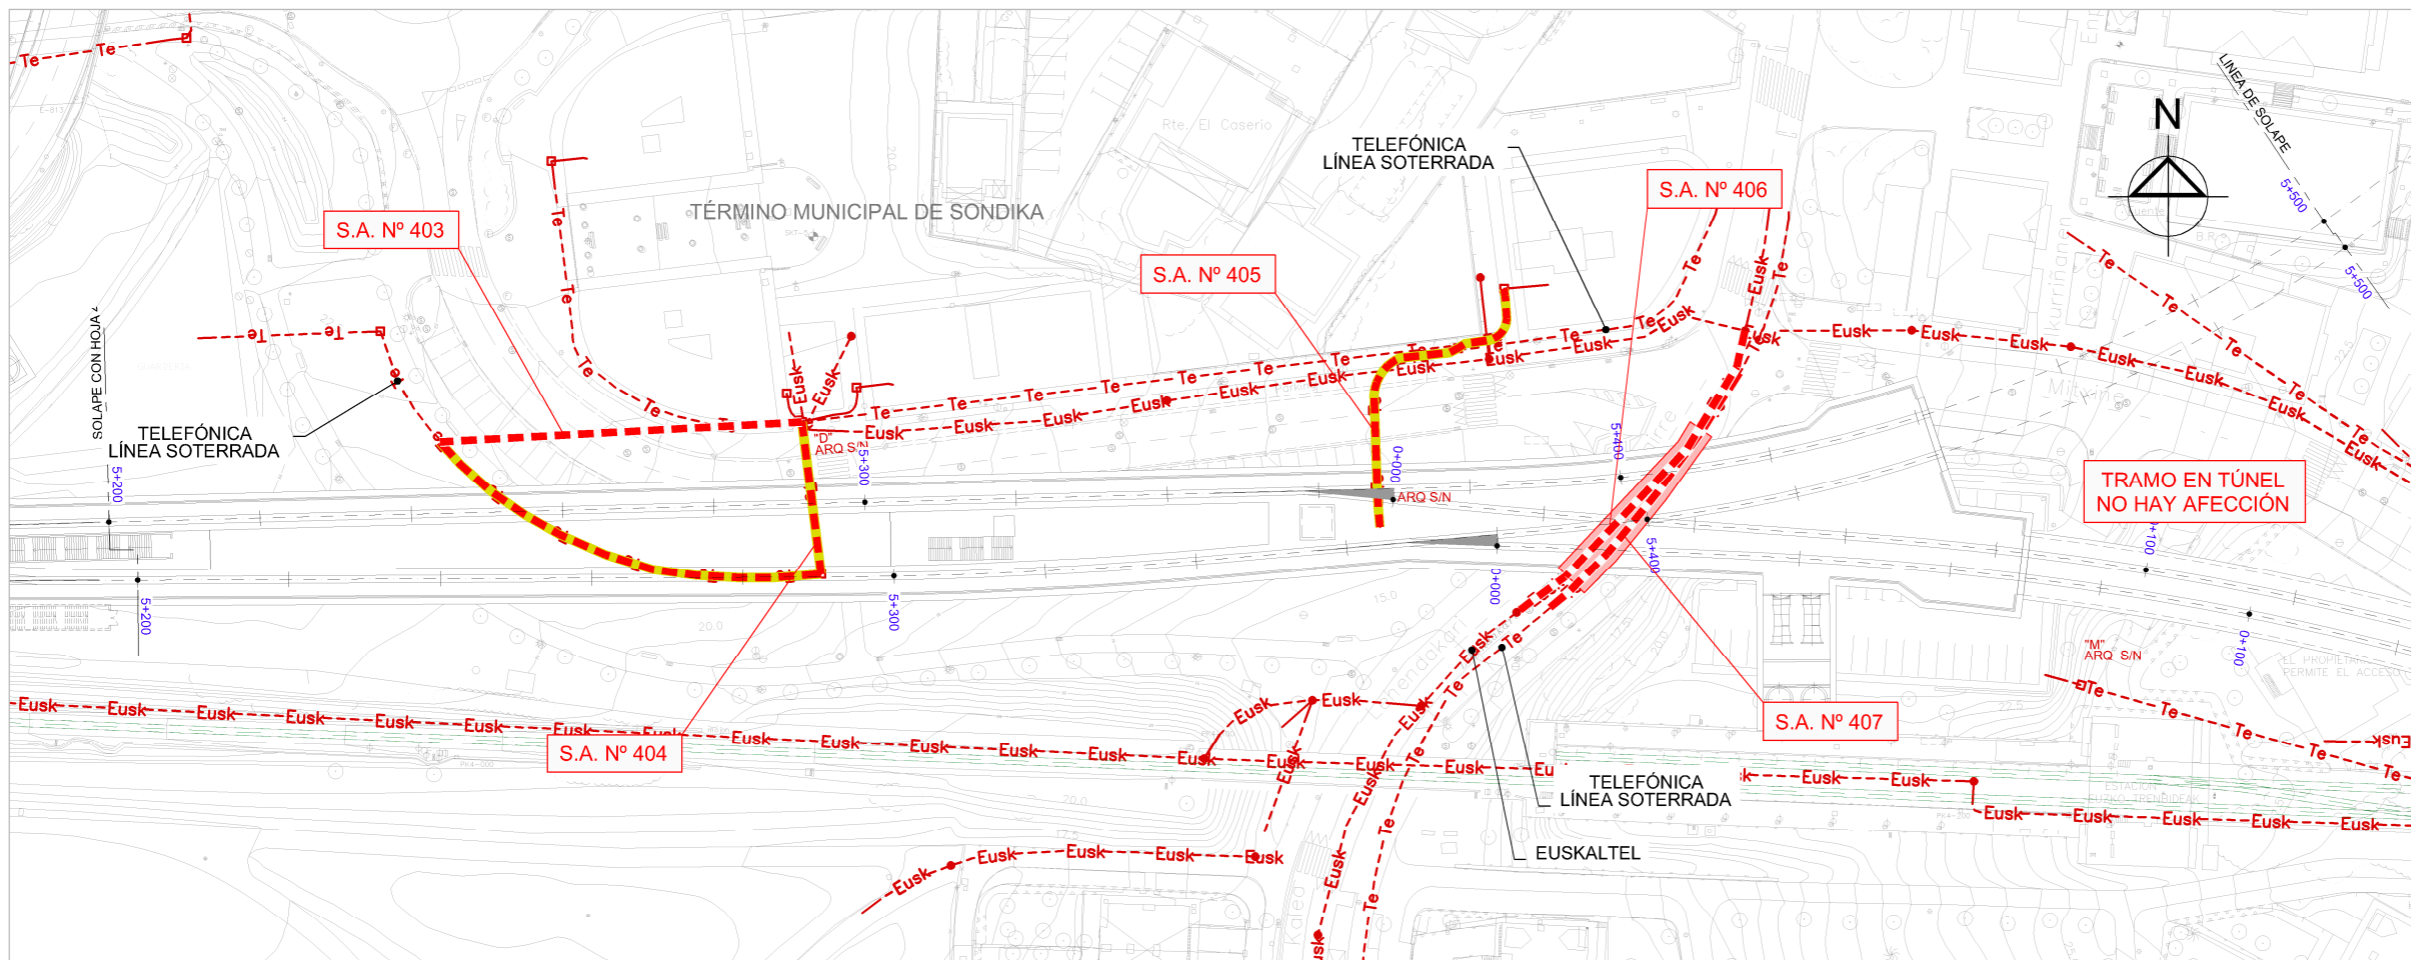



OHARRAK:  
NOTAS:

**LEYENDA TELEFONÍA**

- RED TELEFÓNICA AÉREA — Te —
- RED TELEFÓNICA SUBTERRÁNEA - - - Te - - -
- RED EUSKALTEL - - - Eusk - - -
- RED FIBRA ÓPTICA - - - Fo - - -
- TRAMO ANULADO - - - [Yellow/Red Dashed] - - -
- REPOSICIÓN TELEFÓNICA - - - [Red Dashed] - - -
- APEO [Red Box]
- ARQUETA □
- POSTE •

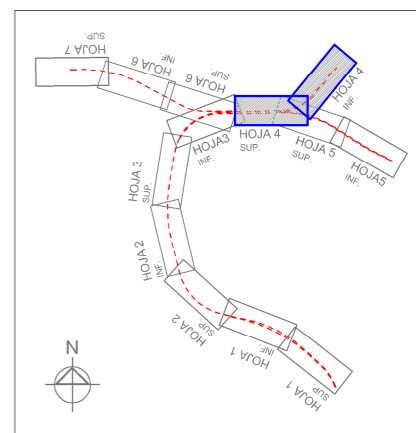


REV.	CLASE DE MODIFICACION	FECHA	NOMBRE	COMP.	OBRA
	BERRIKUSPENAK / REVISIONES	DATE / FECHA	NOVIEMBRE 2016		
	AHOLKULARIA / CONSULTOR	INGENIARI EGILEA		INGENIERO AUTOR	
	ESTEYCO		CARLOS GARCIA ACON Ingeniero de caminos		
	AHOLKULARIA ERREFERENTZIA REFERENCIA CONSULTOR	ERREFERENTZIA REFERENCIA			

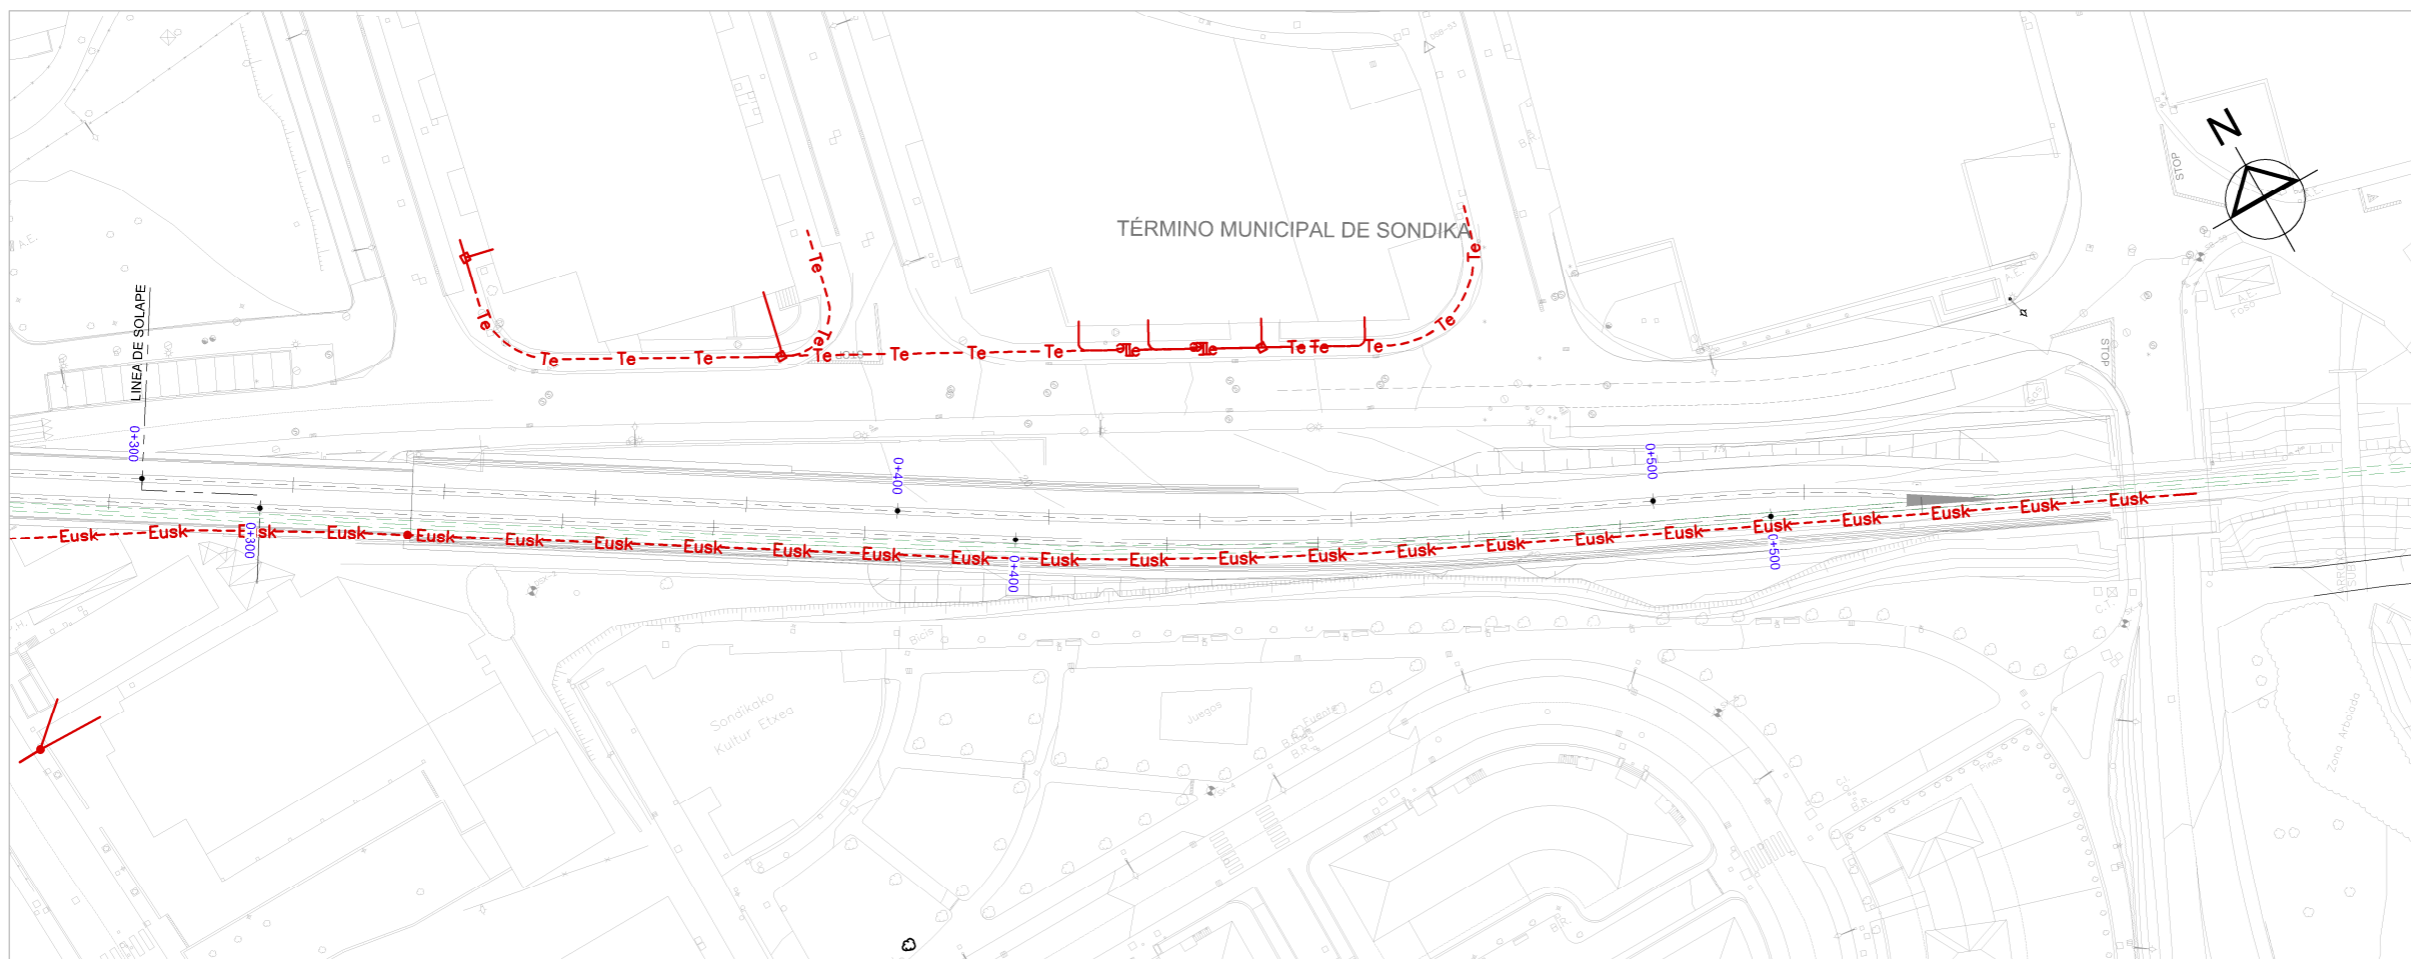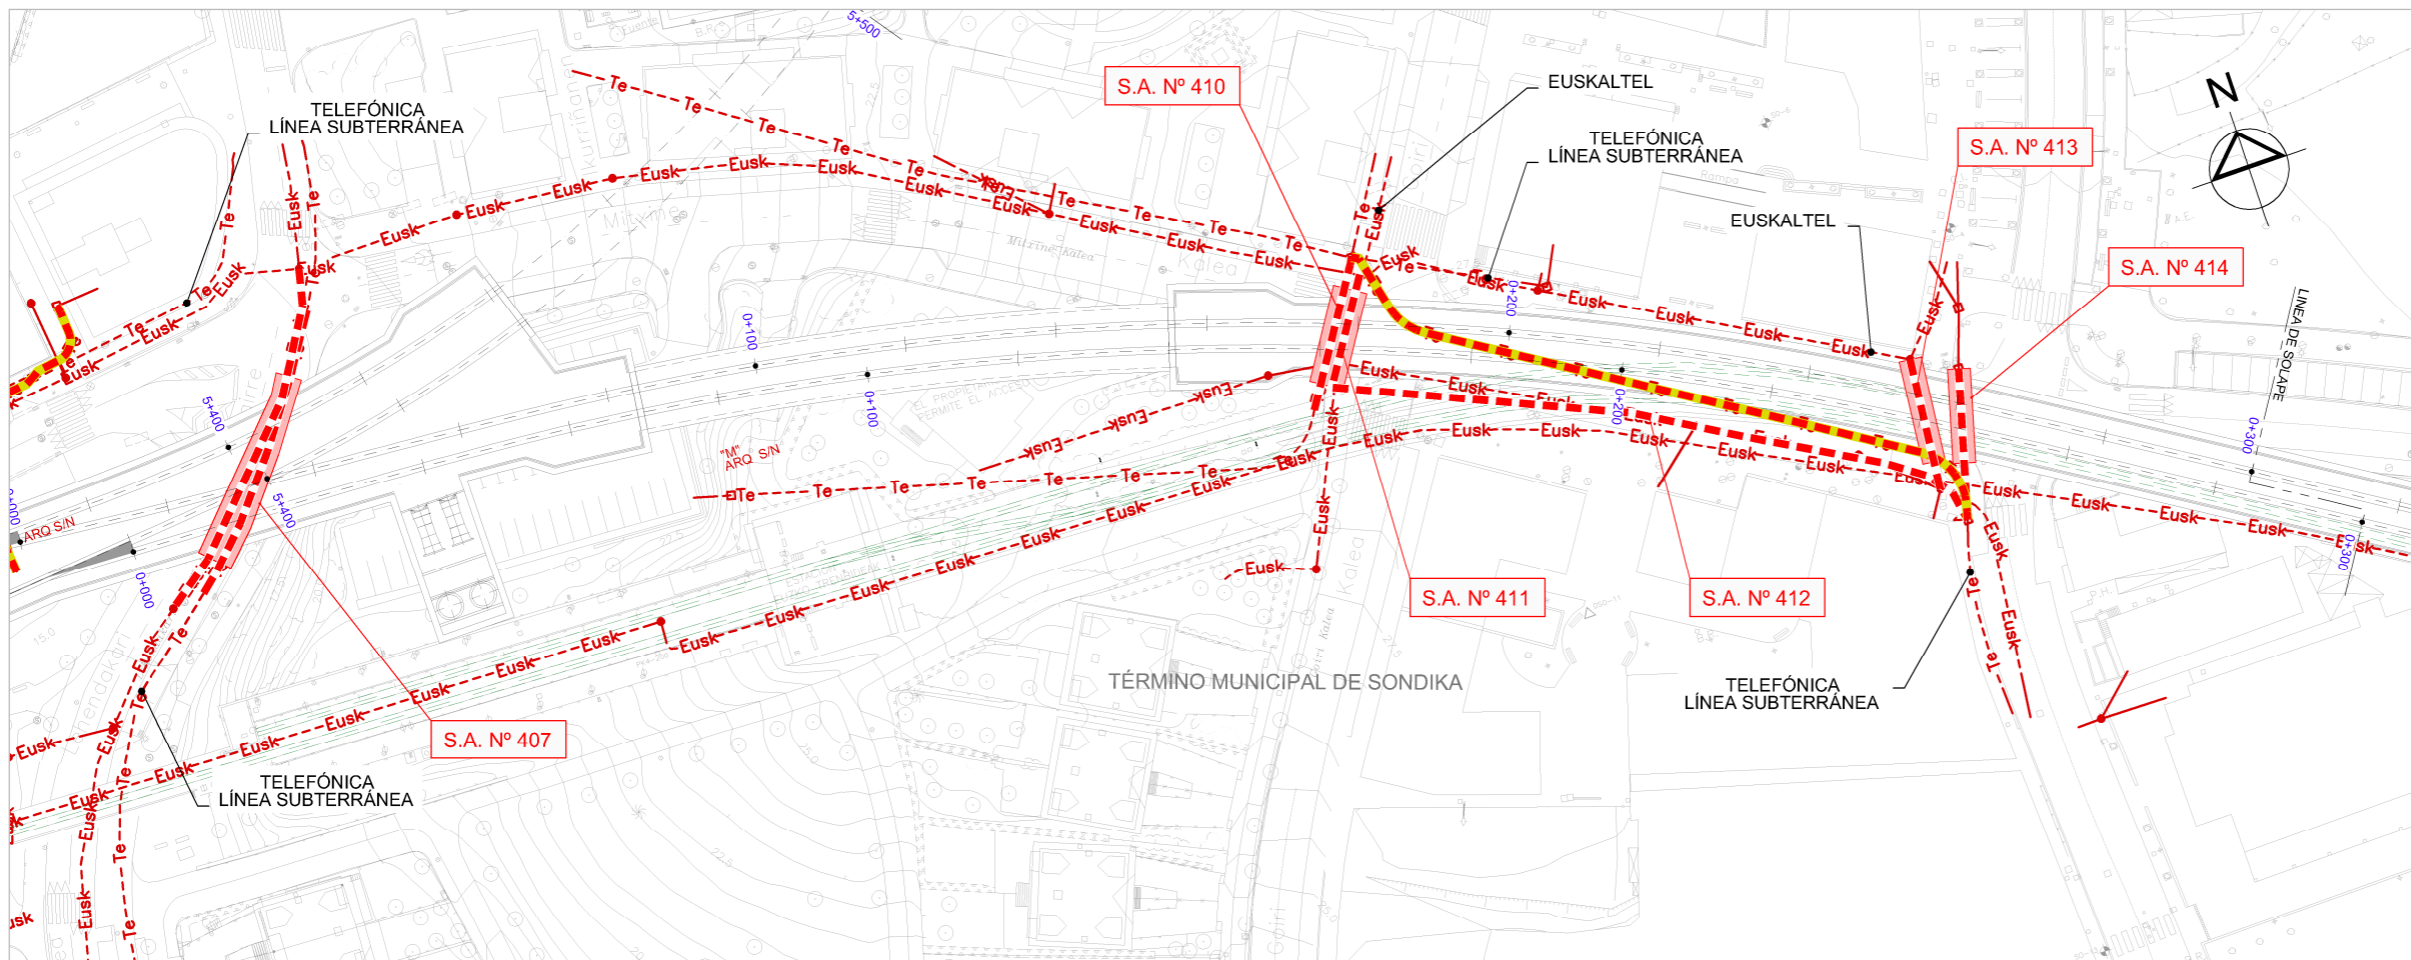



OHARRAK:  
NOTAS:

**LEYENDA TELEFONÍA**

- RED TELEFÓNICA AÉREA — Te —
- RED TELEFÓNICA SUBTERRÁNEA - - Eusk - -
- RED EUSKALTEL - - Eusk - -
- RED FIBRA ÓPTICA - - Fo - -
- TRAMO ANULADO - - - -
- REPOSICIÓN TELEFÓNICA - - - -
- APEO □
- ARQUETA •
- POSTE •

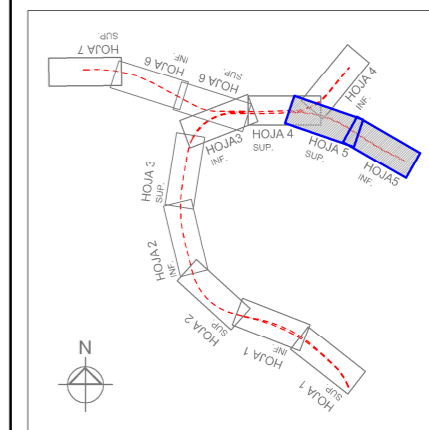


REV.	CLASE DE MODIFICACION	FECHA	NOMBRE/COMP.	OBRA
	BERRIKUSPENAK / REVISIONES	DATE / FECHA	NOVIEMBRE 2016	
	AHOLKULARIA / CONSULTOR	INGENIARI EGILEA INGENIERO AUTOR		
	AHOLKULARIA ERREFERENTZIA REFERENCIA CONSULTOR	ERREFERENTZIA REFERENCIA		

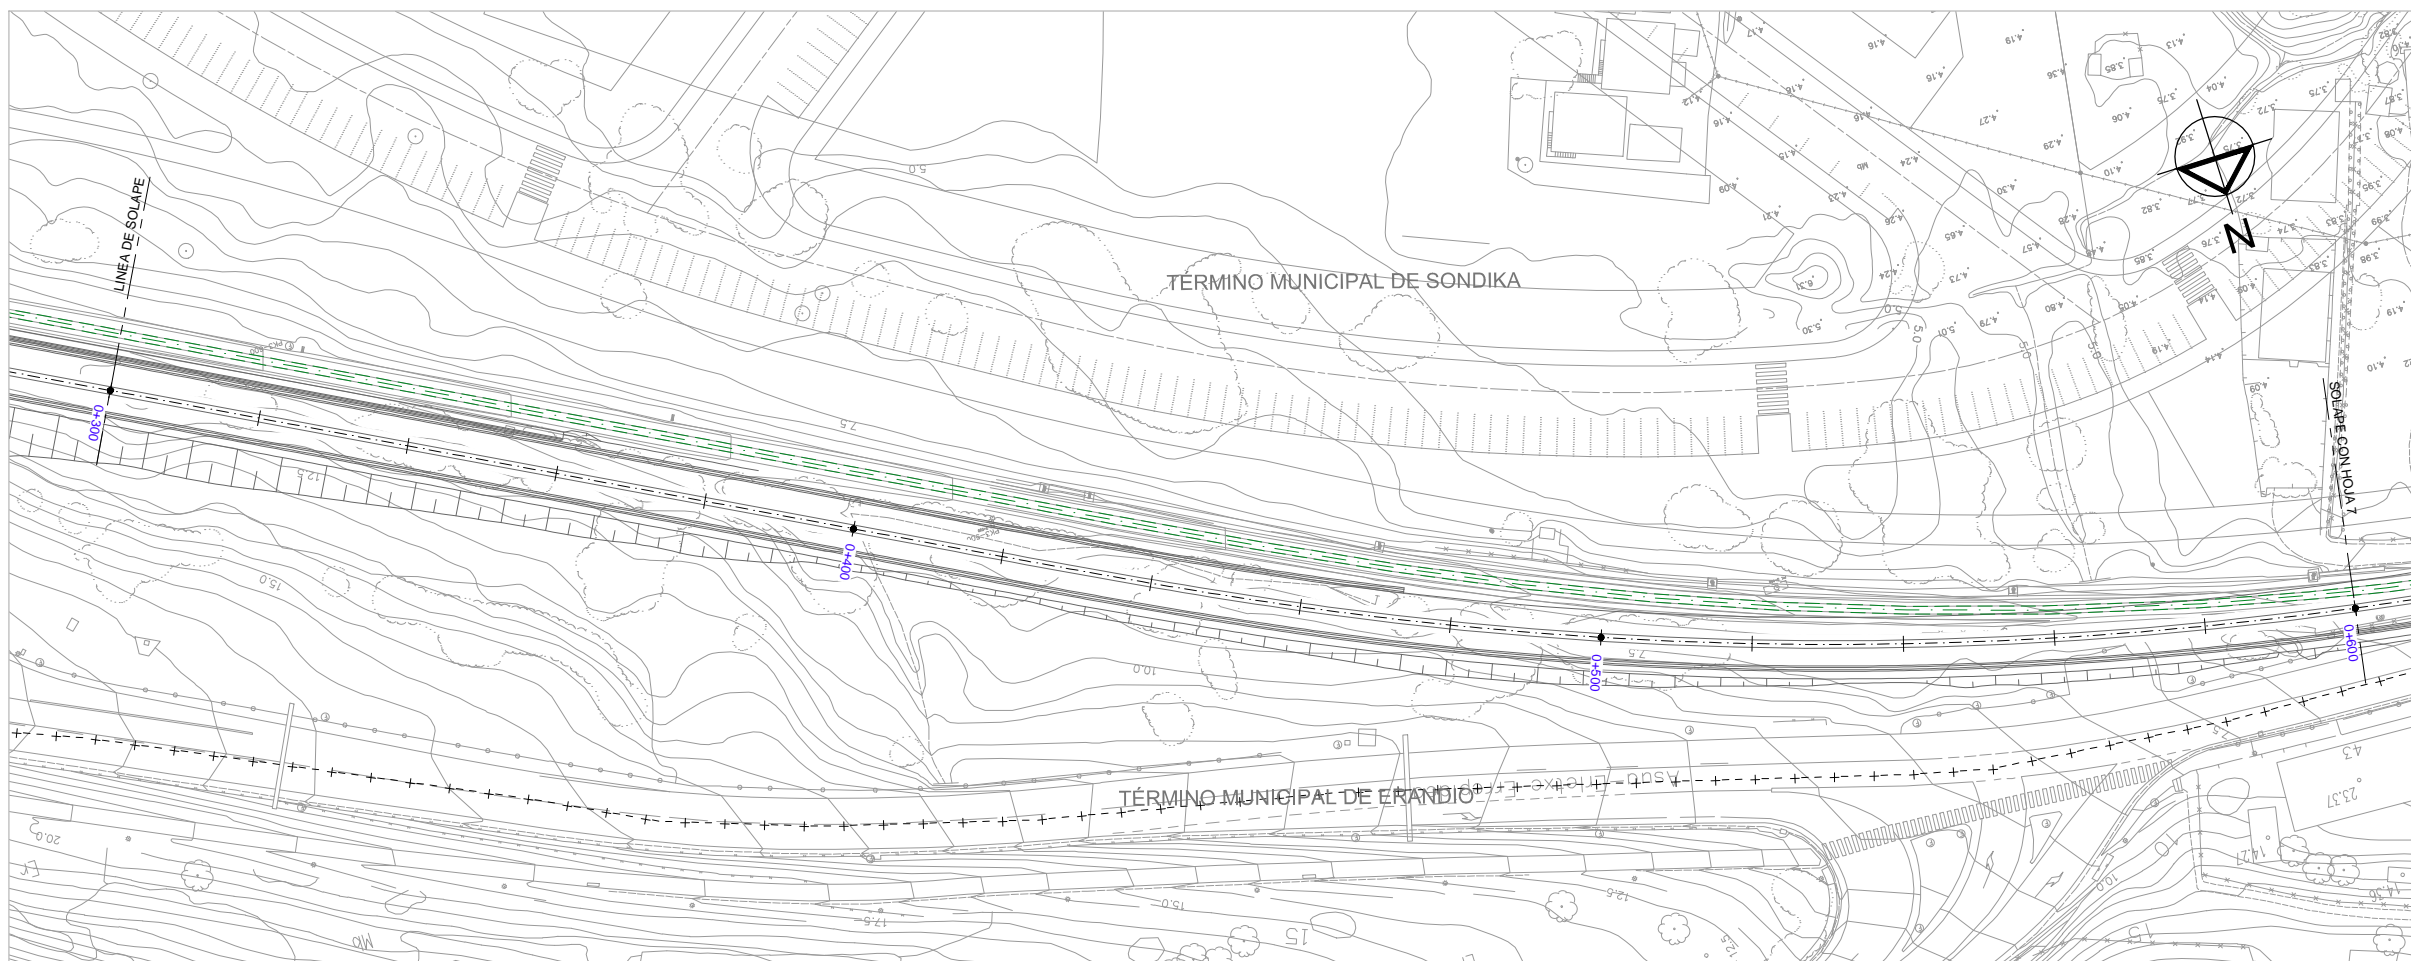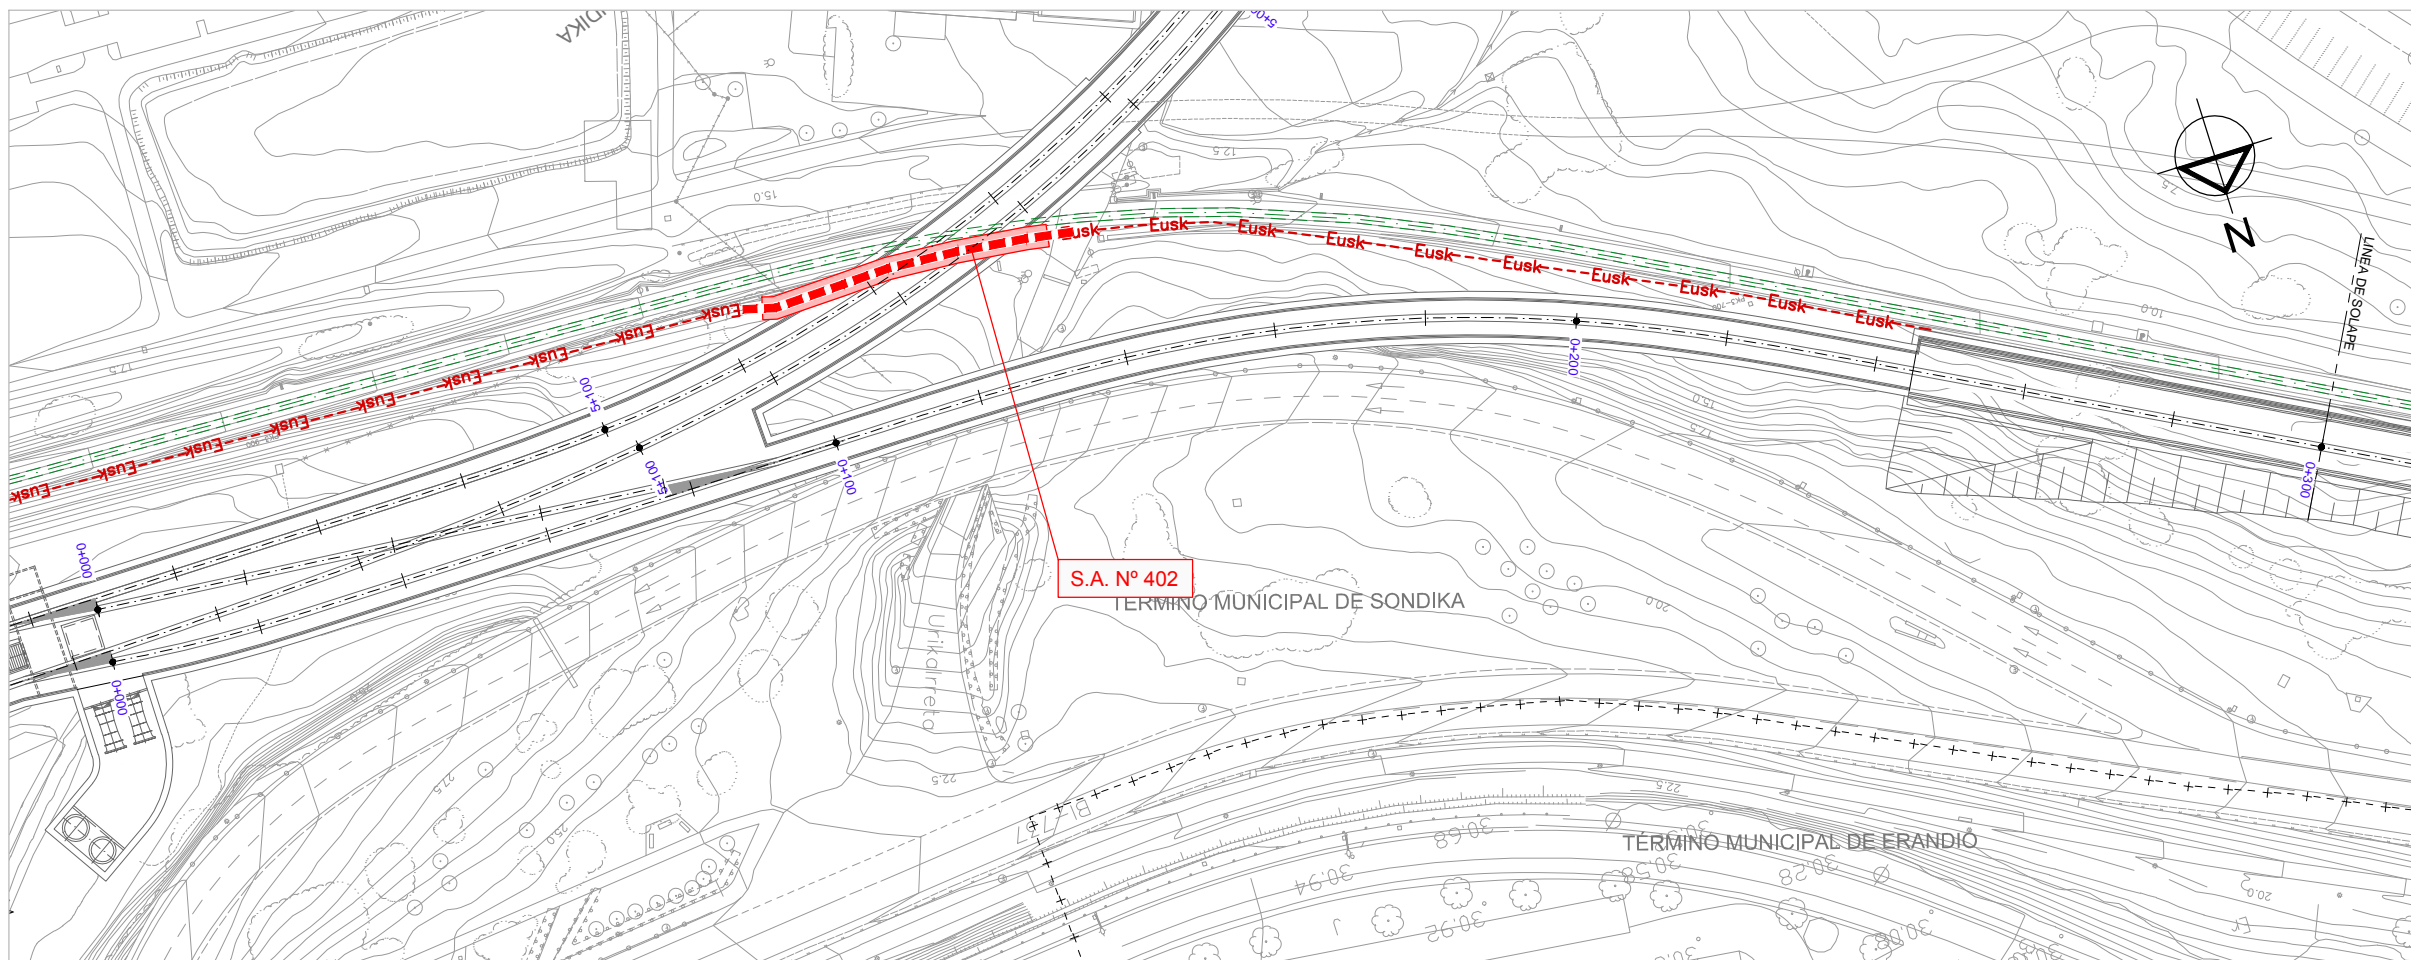

OHARRAK:  
NOTAS:

**LEYENDA TELEFONÍA**

- RED TELEFÓNICA AÉREA — Te —
- RED TELEFÓNICA SUBTERRÁNEA - - - Te - - -
- RED EUSKALTEL - - - Eusk - - -
- RED FIBRA ÓPTICA - - - Fo - - -
- TRAMO ANULADO - - - - -
- REPOSICIÓN TELEFÓNICA - - - - -
- APEO ■
- ARQUETA □
- POSTE ●

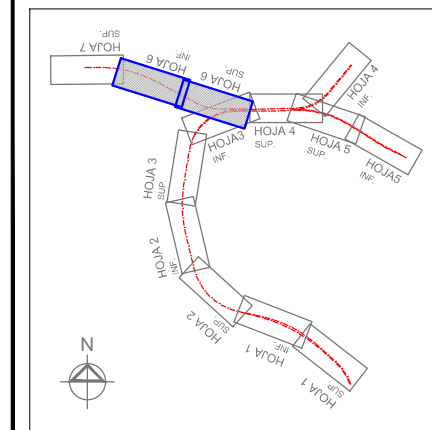

REV.	CLASE DE MODIFICACION	FECHA	NOMBRE	COMP.	OBRA
	BERRIKUSPENAK / REVISIONES	DATE / FECHA			NOVIEMBRE 2016
	AHOLKULARIA / CONSULTOR	INGENIARI EGILEA INGENIERO AUTOR			
			 CARLOS GARCIA ACON Ingeniero de caminos		
	AHOLKULARIA ERREFERENTZIA REFERENCIA CONSULTOR	ERREFERENTZIA REFERENCIA			



ESKALA ORIGINALA:  
ESCALA ORIGINAL  
(DIN-A1)  
1:500  
0 5 10 15 20 25m

ESKALA GRAFIKOA  
ESCALA GRAFICA

PROIEKTUAREN IZENBURUA  
TITULO DEL PROYECTO


ESTUDIO INFORMATIVO DE LA SOLUCIÓN  
SOTERRADA DE ACCESO AL AEROPUERTO.  
TRAMO: LA OLA-SONDIKA

PLANOAREN IZENBURUA  
TITULO DEL PLANO

SERVICIOS AFECTADOS  
REPOSICIÓN DE SERVICIOS AFECTADOS  
TELEFONÍA - RAMAL COCHERAS

PLANO-ZK / N. PLANO  
13.2.4


6 DE 7

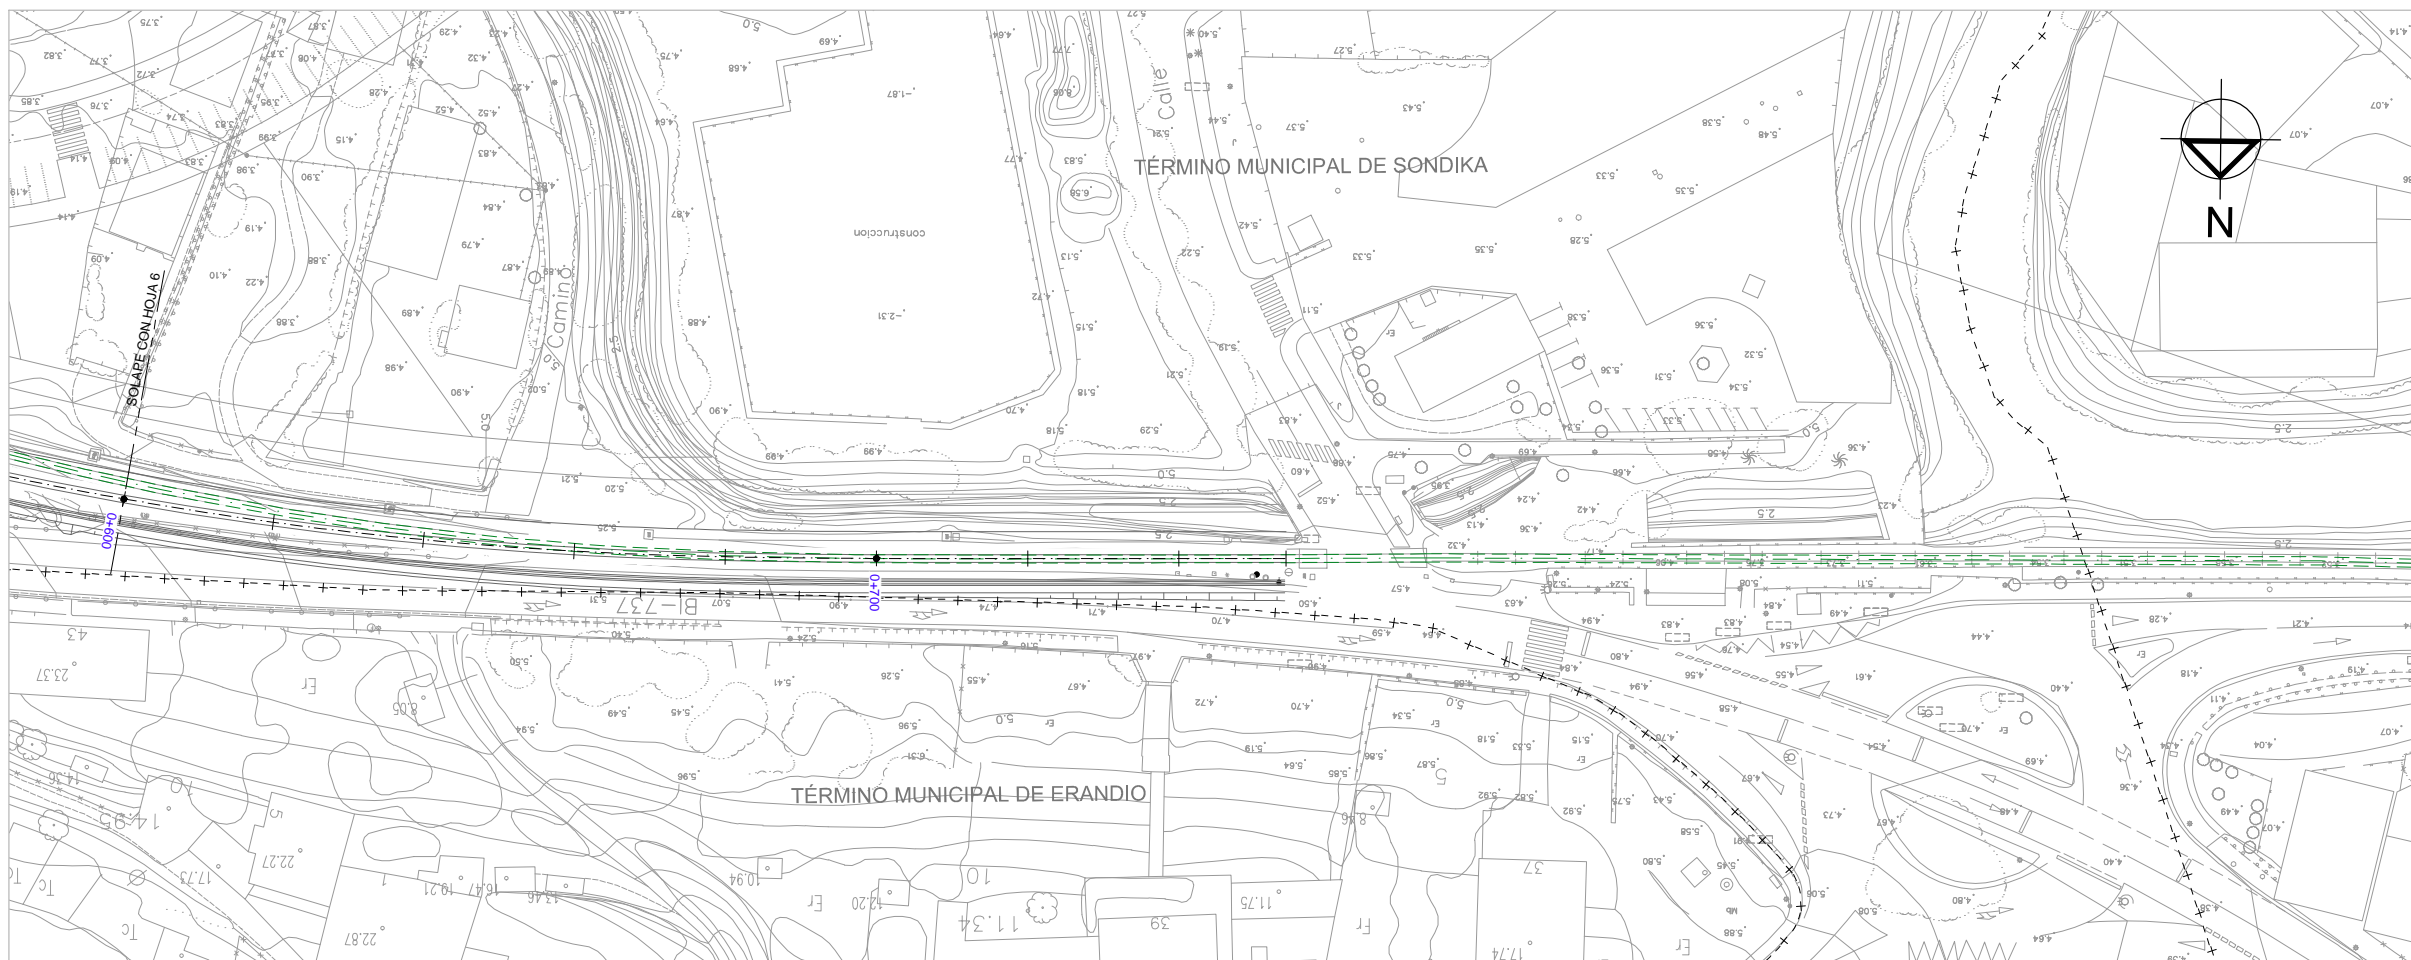


OHARRAK :  
NOTAS :

**LEYENDA TELEFONÍA**

- RED TELEFÓNICA AÉREA — Te —
- RED TELEFÓNICA SUBTERRÁNEA - - Te - -
- RED EUSKALTEL - - Eusk - -
- RED FIBRA ÓPTICA - - Fo - -
- TRAMO ANULADO - - - -
- REPOSICIÓN TELEFÓNICA - - - -
- APEO ■
- ARQUETA □
- POSTE ●

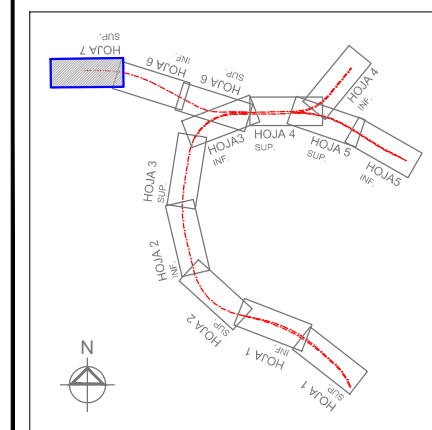

REV.	CLASE DE MODIFICACION	FECHA	NOMBRE	COMP.	OBRA
	BERRIKUSPENAK / REVISIONES	DATE / FECHA			NOVIEMBRE 2016
	AHOLKULARIA / CONSULTOR	INGENIARI EGILEA INGENIERO AUTOR  CARLOS GARCIA ACON Ingeniero de caminos			
	AHOLKULARIA ERREFERENTZIA REFERENCIA CONSULTOR	ERREFERENTZIA REFERENCIA			



ESKALA ORIGINALA:  
ESCALA ORIGINAL  
(DIN-A1)  
1:500  
0 5 10 15 20 25m  
ESKALA GRAFIKOA  
ESCALA GRAFICA

PROIEKTUAREN IZENBURUA  
TITULO DEL PROYECTO

ESTUDIO INFORMATIVO DE LA SOLUCIÓN  
SOTERRADA DE ACCESO AL AEROPUERTO.  
TRAMO: LA OLA-SONDIKA

PLANOAREN IZENBURUA  
TITULO DEL PLANO  
SERVICIOS AFECTADOS  
REPOSICIÓN DE SERVICIOS AFECTADOS  
TELEFONIA - RAMAL COCHERAS

PLANO-ZK / N. PLANO  
13.2.4  
7 DE 7