


OHARRAK:
NOTAS:


LEYENDA ELECTRICIDAD

A.T. AÉREA	— E.A.T. —
M.T. AERÉA	— E.M.T. —
B.T. TENSION AEREA	— E.B.T. —
A.T. SUBTERRÁNEA	- - - E.A.T. - - -
M.T. SUBTERRÁNEA	- - - E.M.T. - - -
B.T. SUBTERRÁNEA	- - - E.B.T. - - -

TÉRMINO MUNICIPAL DE SONDIKA

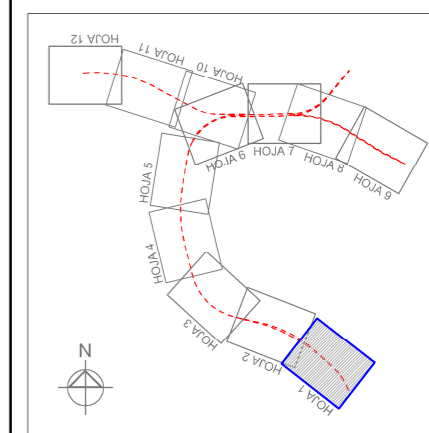

REV.	CLASE DE MODIFICACION	FECHA	NOMBRE	COMP.	OBRA
	BERRIKUSPENAK / REVISIONES	DATE / FECHA			NOVIEMBRE 2016
	AHOLKULARIA / CONSULTOR		INGENIARI EGILEA INGENIERO AUTOR		
	AHOLKULARIA ERREFERENTZIA REFERENCIA CONSULTOR		ERREFERENTZIA REFERENCIA		

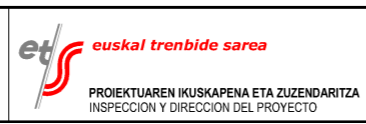

ESKALA ORIGINALA:
ESCALA ORIGINAL
(DIN-A1)
1:500
0 5 10 15 20 25m
ESKALA GRAFIKOA
ESCALA GRAFICA


PROIEKTUAREN IZENBURUA
TITULO DEL PROYECTO

ESTUDIO INFORMATIVO DE LA SOLUCIÓN
SOTERRADA DE ACCESO AL AEROPUERTO.
TRAMO: LA OLA-SONDIKA

PLANOAREN IZENBURUA
TITULO DEL PLANO

SERVICIOS AFECTADOS
SERVICIOS EXISTENTES
ELECTRICIDAD - EJE PRINCIPAL


PLANO-ZK / N. PLANO
13.16
1 DE 12

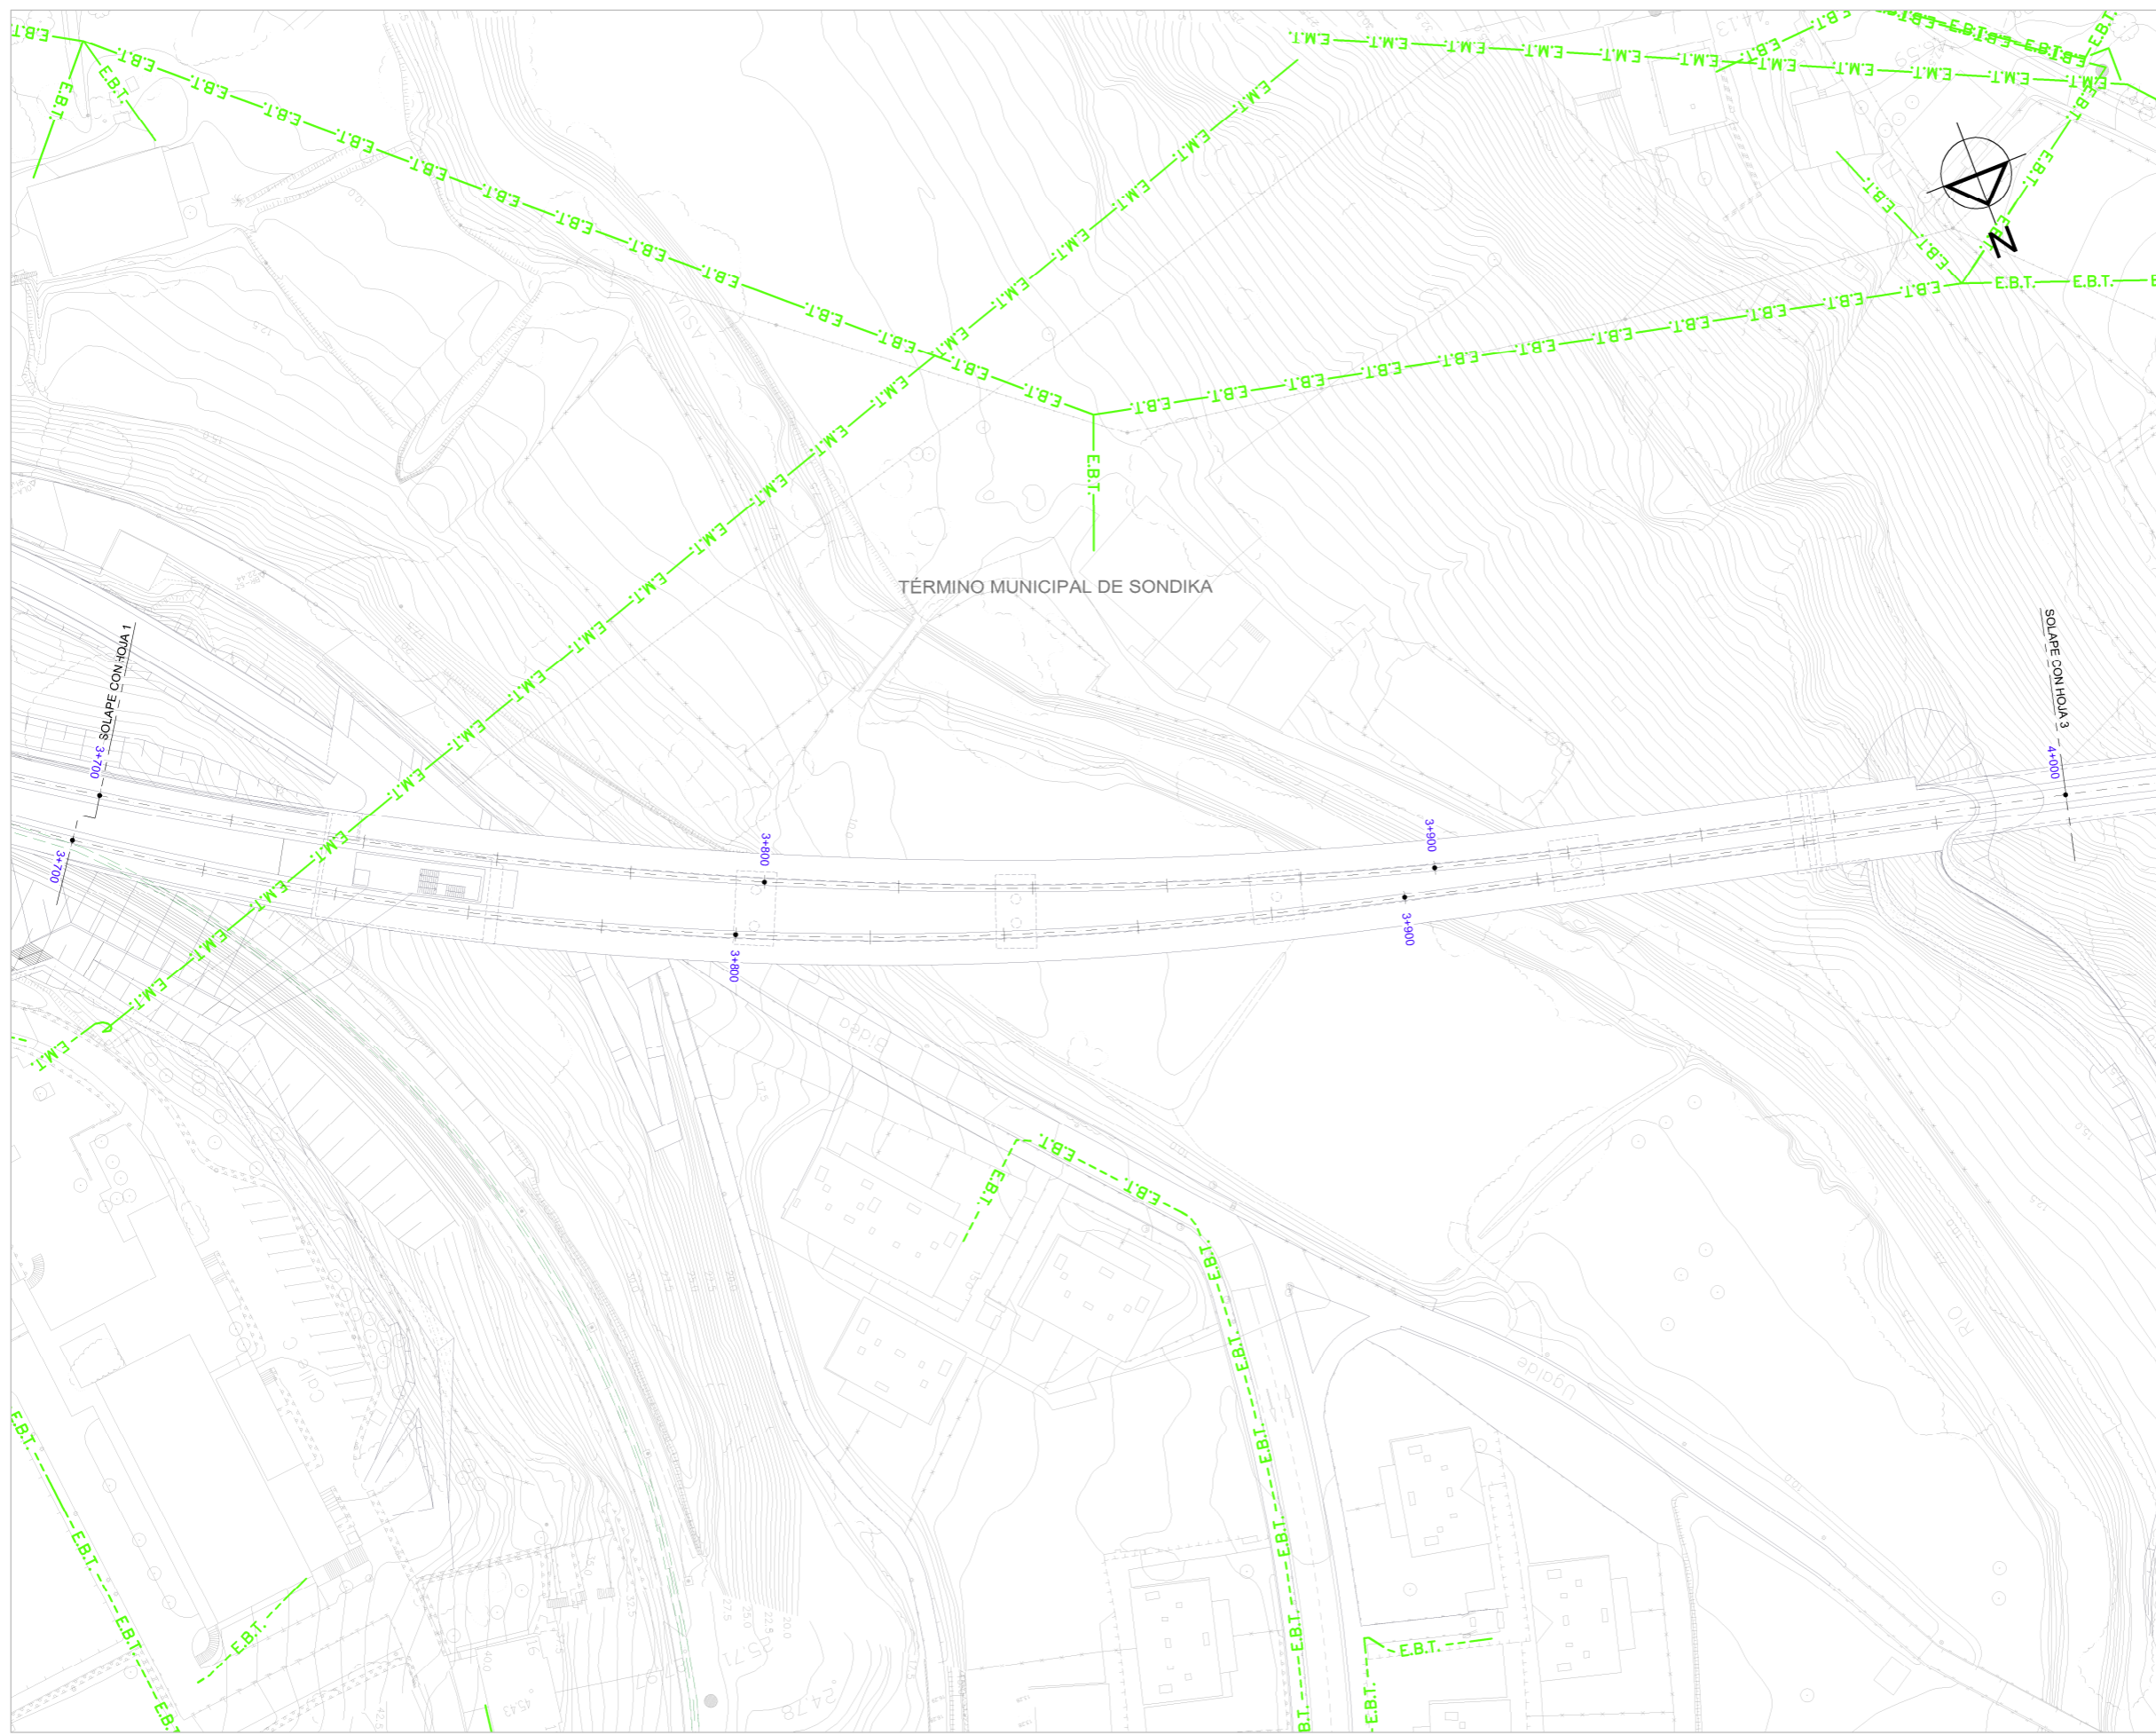


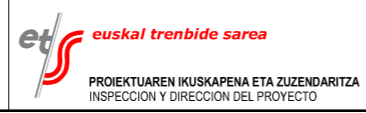
OHARRAK:
NOTAS:

LEYENDA ELECTRICIDAD

A.T. AÉREA	— E.A.T. —
M.T. AEREA	— E.M.T. —
B.T. TENSION AEREA	— E.B.T. —
A.T. SUBTERRANEA	- - E.A.T. - -
M.T. SUBTERRANEA	- - E.M.T. - -
B.T. SUBTERRANEA	- - E.B.T. - -

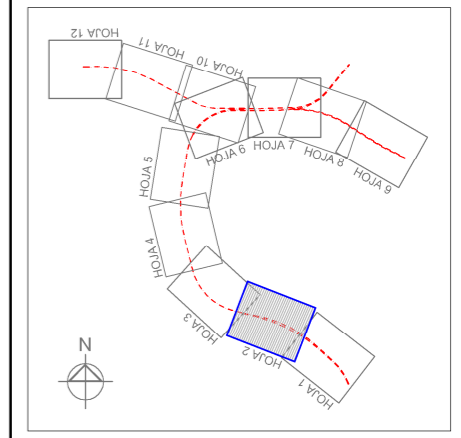


REV.	CLASE DE MODIFICACION	FECHA	NOMBRE	COMP.	OBRA
	BERRIKUSPENAK / REVISIONES	DATE / FECHA	NOVIEMBRE 2016		
	AHOLKULARIA / CONSULTOR	INGENIARI EGILEA INGENIERO AUTOR		 CARLOS GARCIA ACON Ingeniero de caminos	
	AHOLKULARIA ERREFERENTZIA REFERENCIA CONSULTOR	ERREFERENTZIA REFERENCIA			



ESKALA ORIGINALA:
ESCALA ORIGINAL
(DIN-A1)

1:500

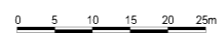

PROIEKTUAREN IZENBURUA
TITULO DEL PROYECTO

ESKALA GRAFIKOA
ESCALA GRAFICA


ESTUDIO INFORMATIVO DE LA SOLUCIÓN
SOTERRADA DE ACCESO AL AEROPUERTO.
TRAMO: LA OLA-SONDIKA

PLANOAREN IZENBURUA
TITULO DEL PLANO

SERVICIOS AFECTADOS
SERVICIOS EXISTENTES
ELECTRICIDAD - EJE PRINCIPAL

PLANO-ZK / N. PLANO
13.1.6


2 DE 12

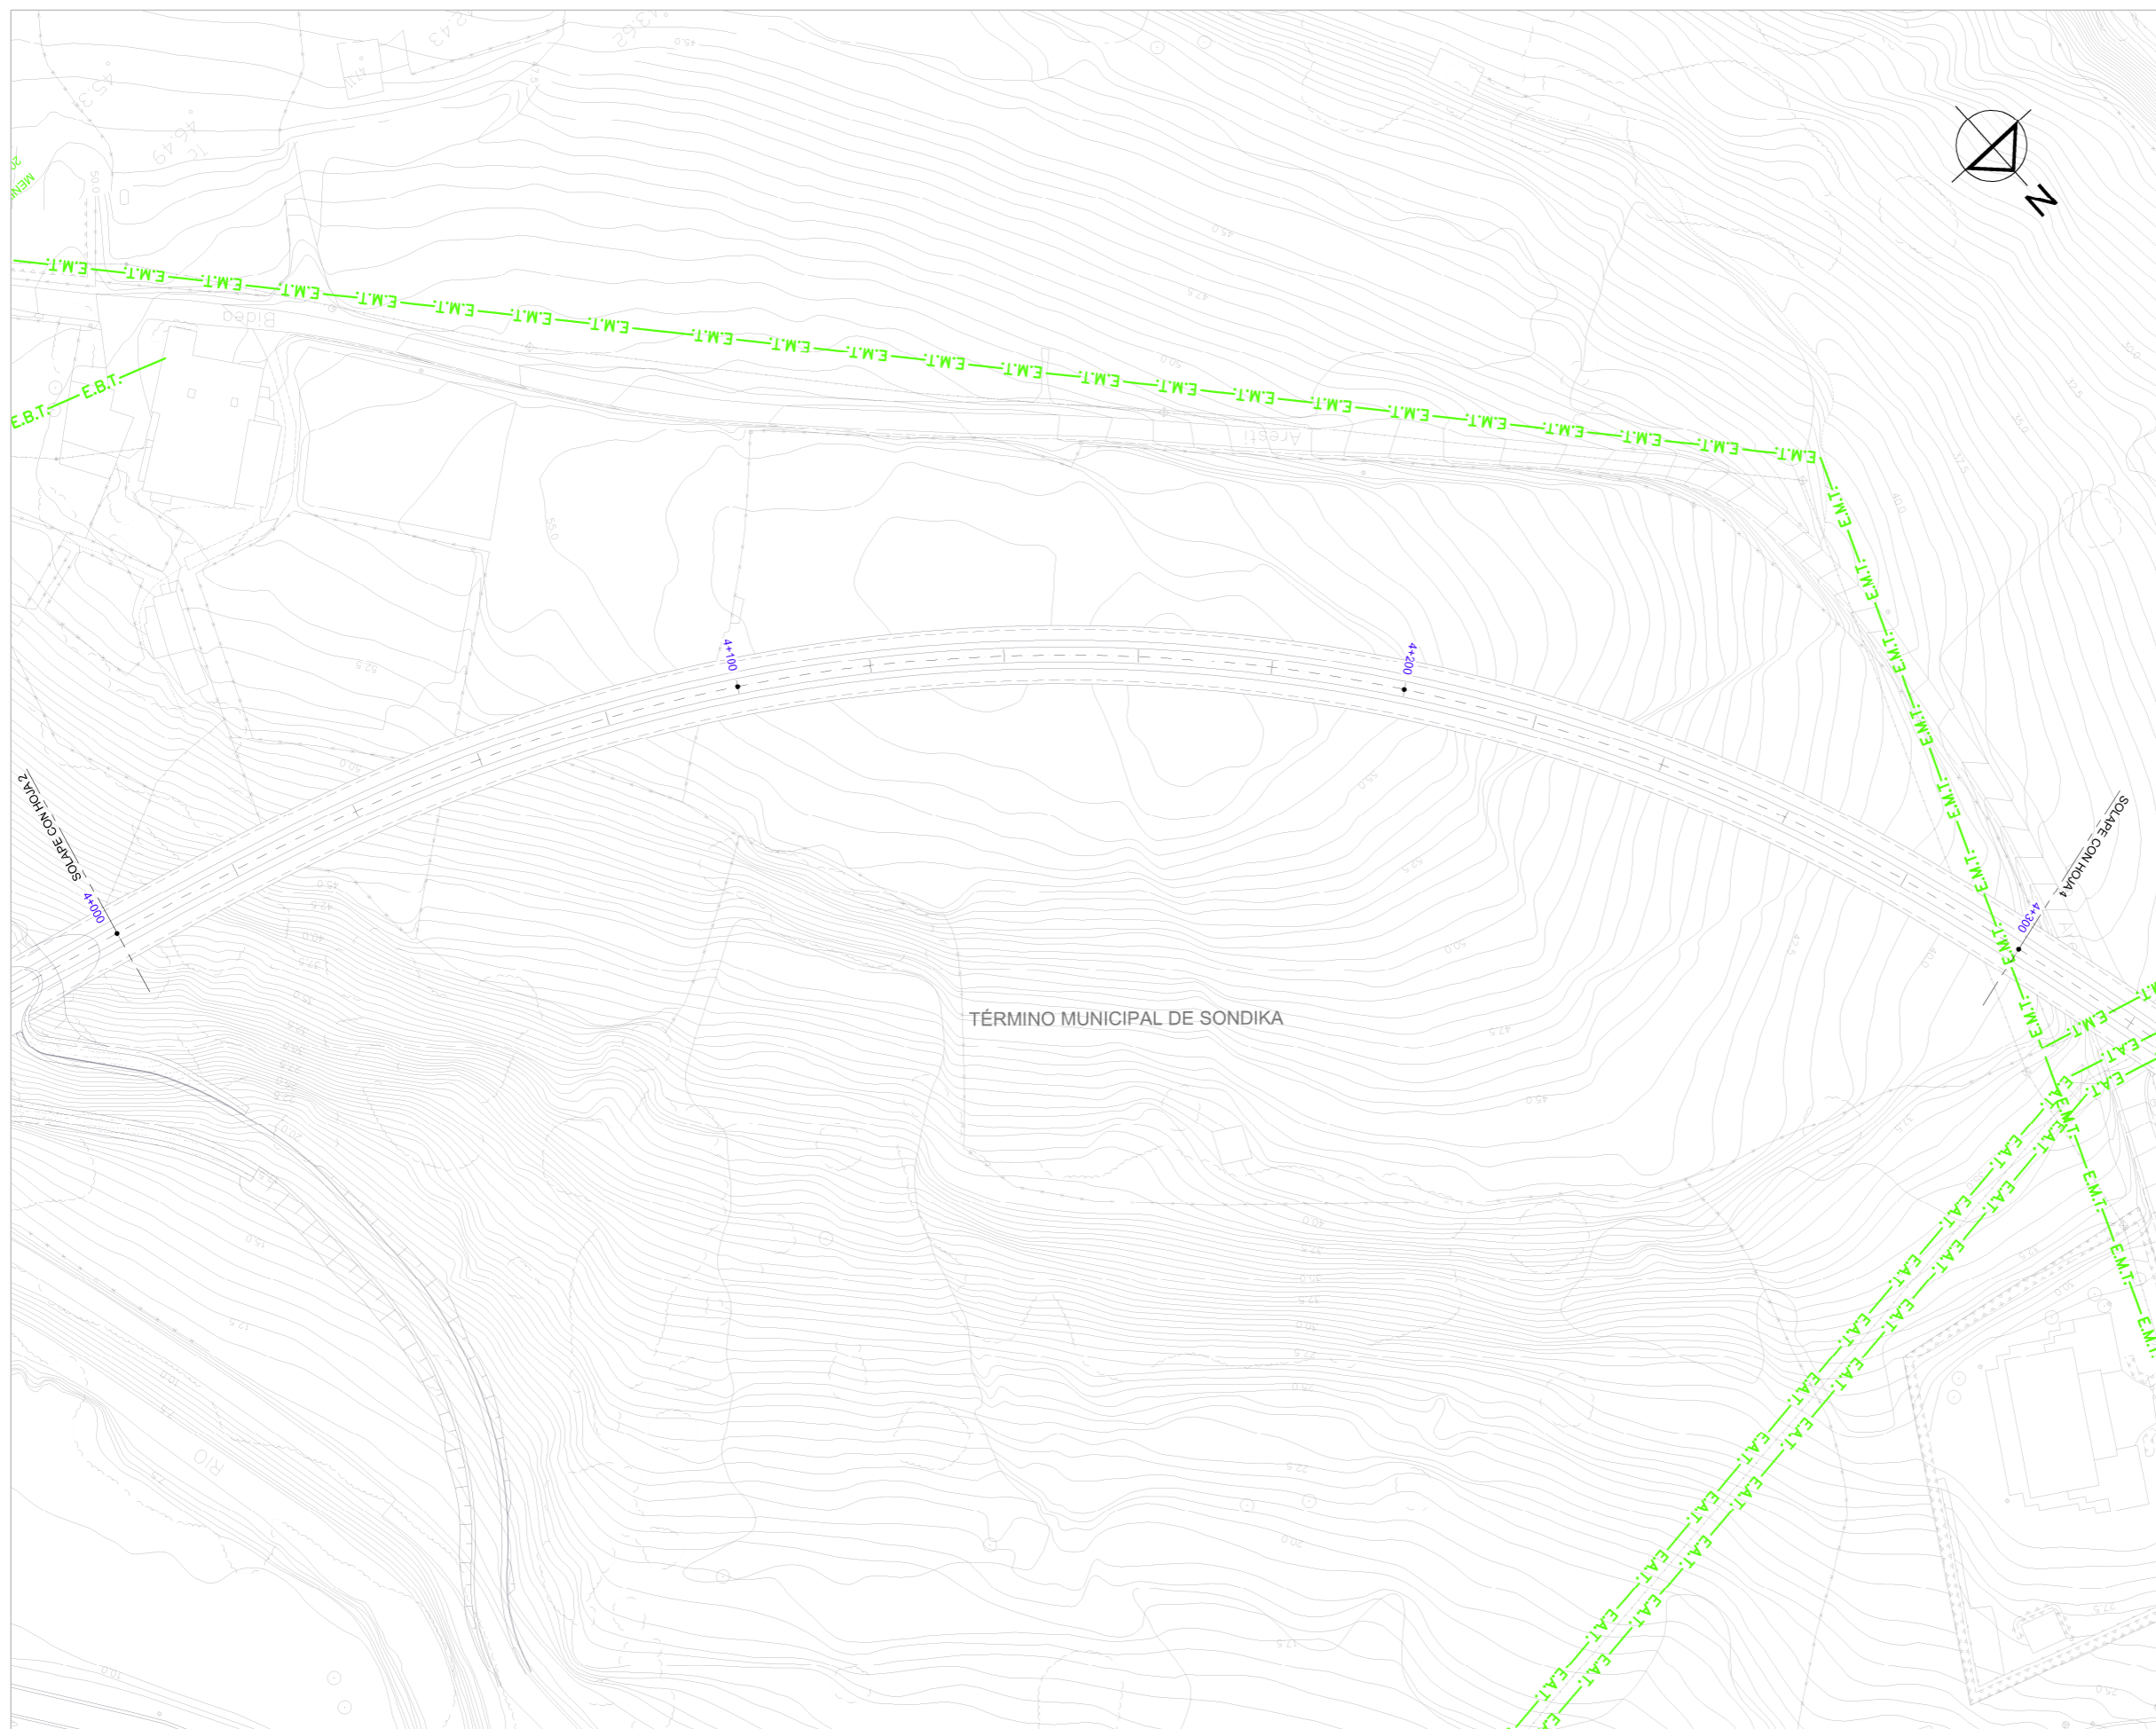


OHARRAK:
NOTAS:

LEYENDA ELECTRICIDAD

A.T. AÉREA	— E.A.T. —
M.T. AERÉA	— E.M.T. —
B.T. TENSION AEREA	— E.B.T. —
A.T. SUBTERRÁNEA	- - E.A.T. - -
M.T. SUBTERRÁNEA	- - E.M.T. - -
B.T. SUBTERRÁNEA	- - E.B.T. - -

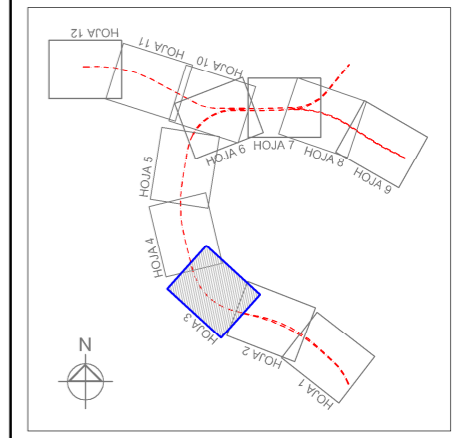


REV.	CLASE DE MODIFICACION	FECHA	NOMBRE	COMP.	OBRA
	BERRIKUSPENAK / REVISIONES	DATE / FECHA			NOVIEMBRE 2016
AHOLKULARIA / CONSULTOR		INGENIARI EGILEA INGENIERO AUTOR			
ESTEYCO		CARLOS GARCIA ACON Ingeniero de caminos			
AHOLKULARIA ERREFERENTZIA REFERENCIA CONSULTOR		ERREFERENTZIA REFERENCIA			

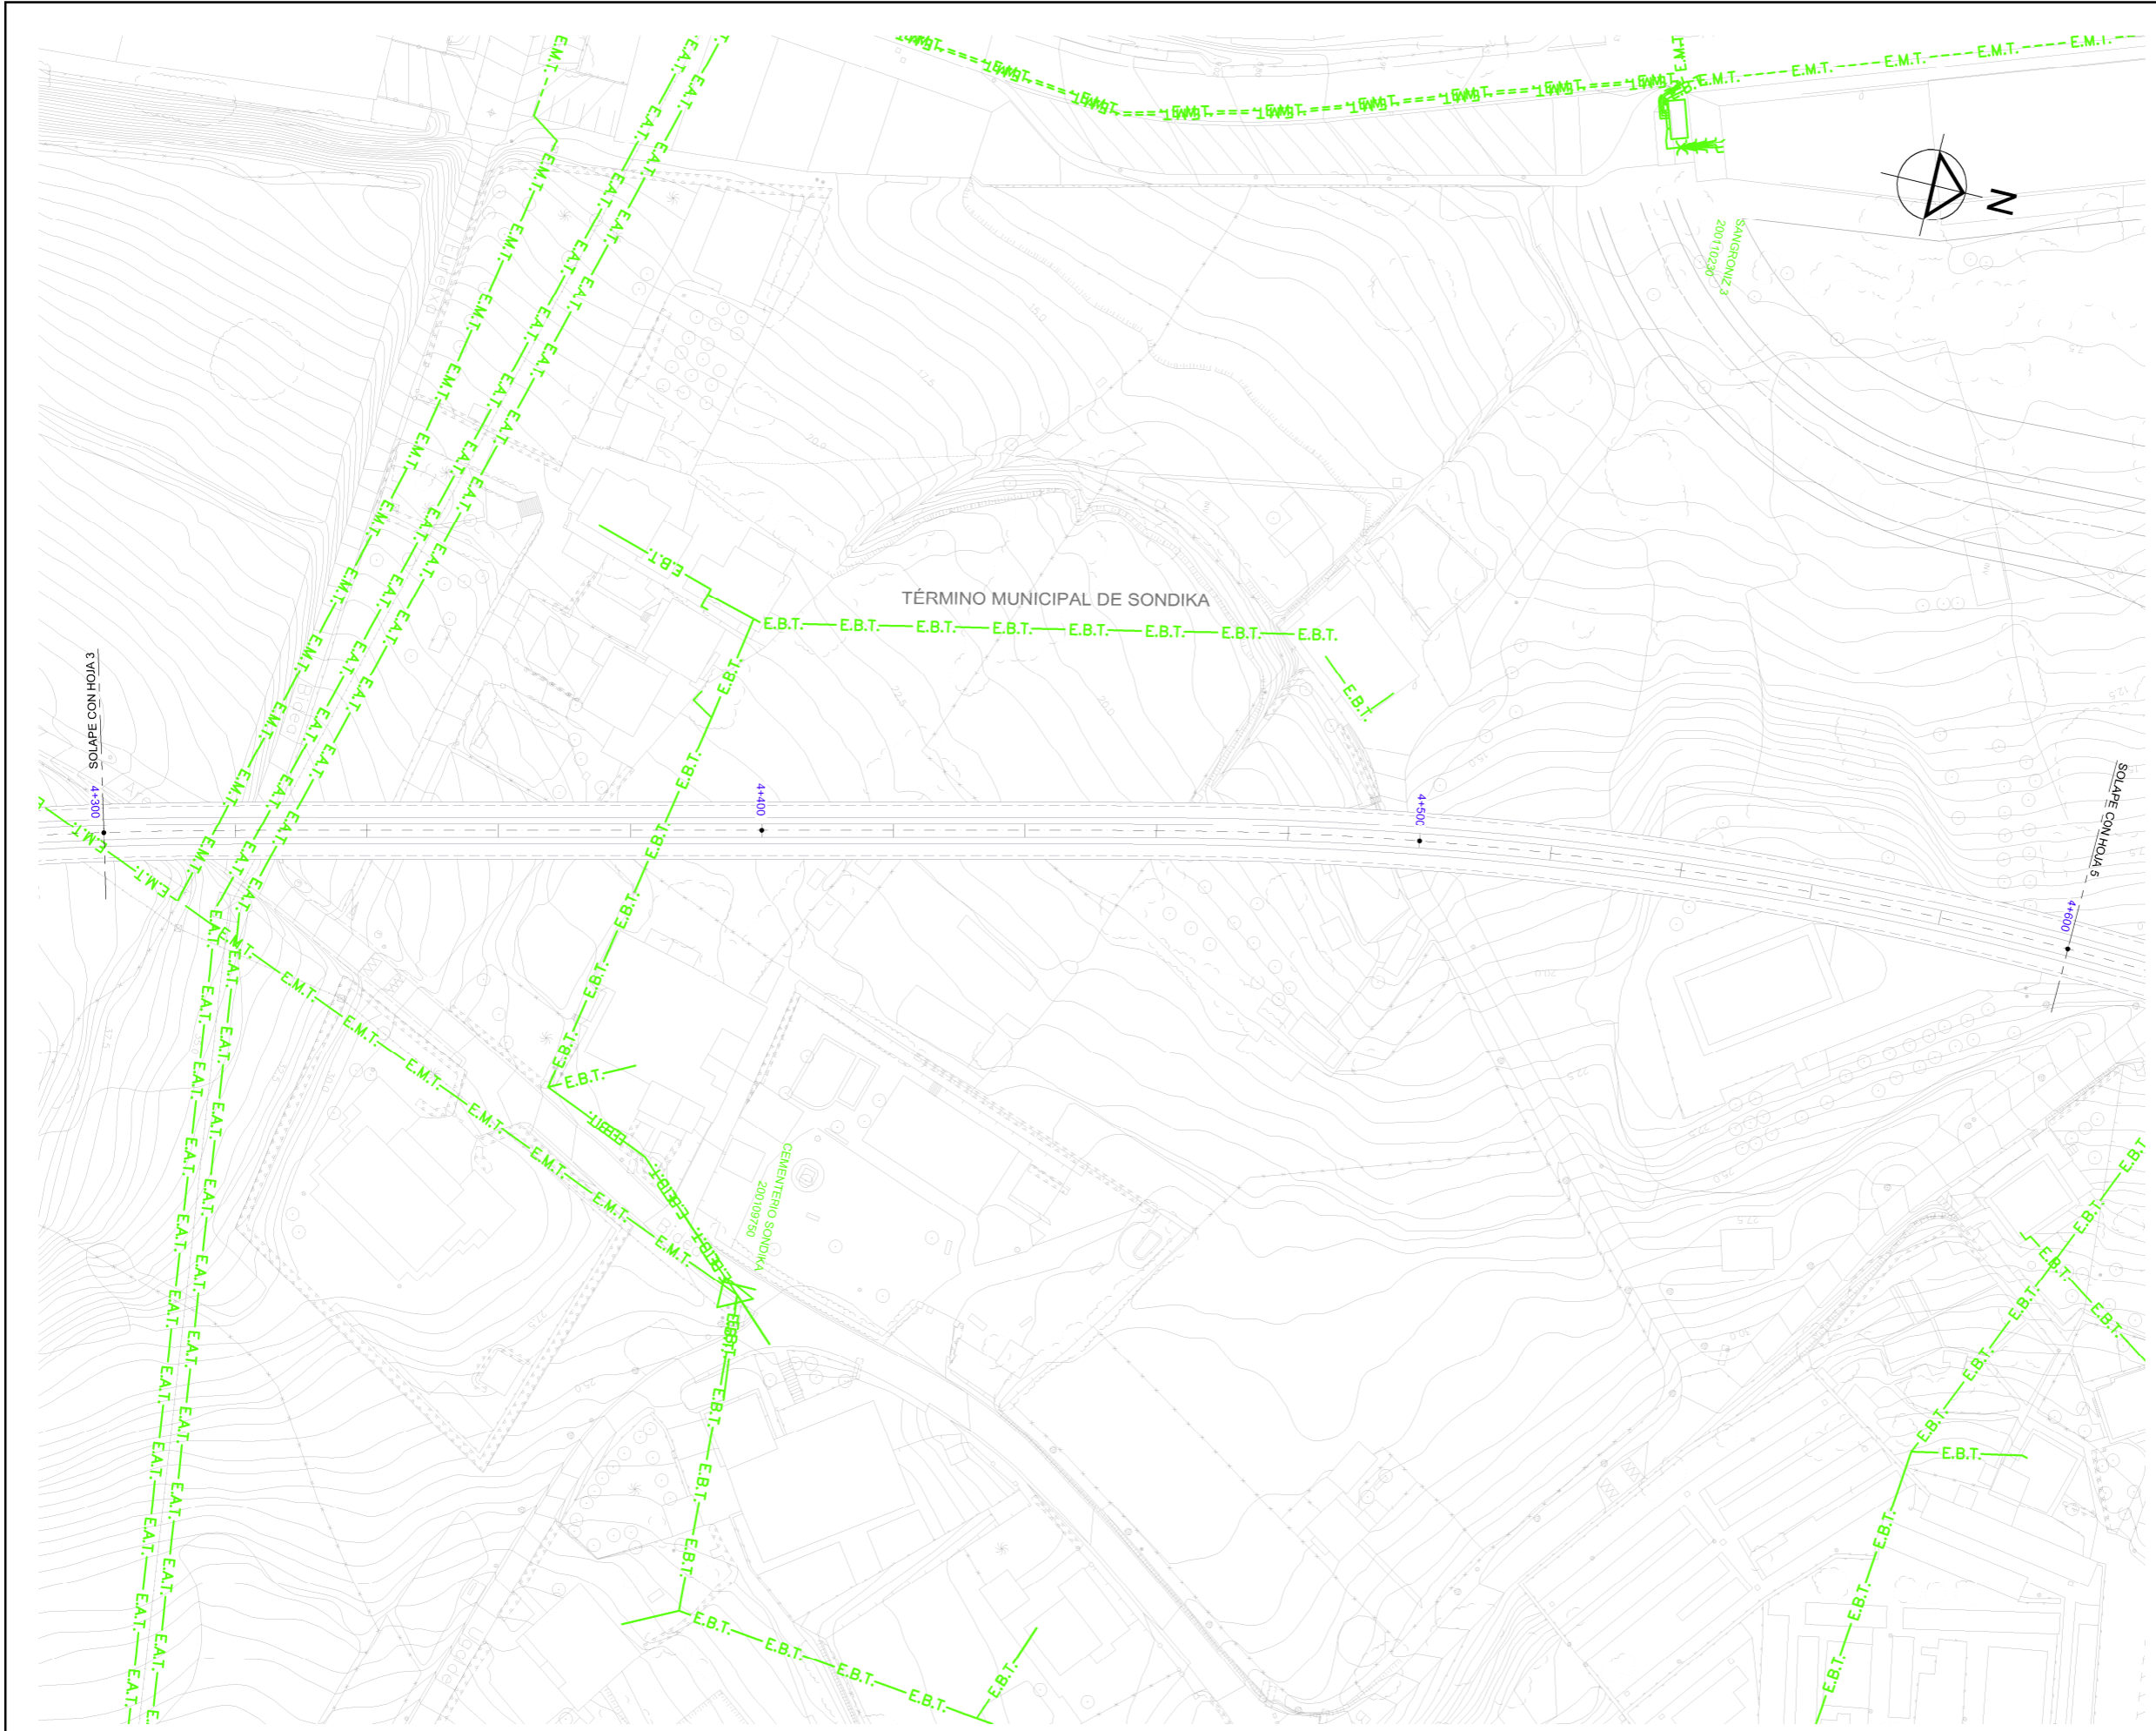


OHARRAK:
NOTAS:

LEYENDA ELECTRICIDAD

A.T. AÉREA	— E.A.T. —
M.T. AEREA	— E.M.T. —
B.T. TENSIÓN AEREA	— E.B.T. —
A.T. SUBTERRÁNEA	- - - E.A.T. - - -
M.T. SUBTERRÁNEA	- - - E.M.T. - - -
B.T. SUBTERRÁNEA	- - - E.B.T. - - -

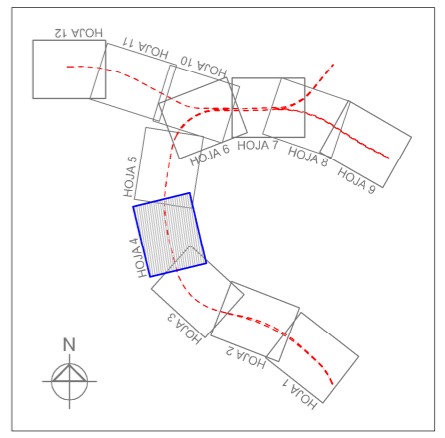

REV.	CLASE DE MODIFICACION	FECHA	NOMBRE/COMP.	OBRA
	BERRIKUSPENAK / REVISIONES	DATE / FECHA		NOVIEMBRE 2016
AHOLKULARIA / CONSULTOR		INGENIARI EGILEA INGENIERO AUTOR		
ESTEYCO		CARLOS GARCIA ACON Ingeniero de caminos		
AHOLKULARIA ERREFERENTZIA REFERENCIA CONSULTOR		ERREFERENTZIA REFERENCIA		

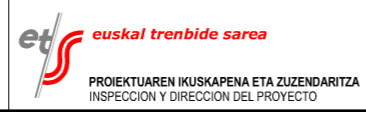

ESKALA ORIGINALA:
ESCALA ORIGINAL
(DIN-A1)

1:500

0 5 10 15 20 25m

ESKALA GRAFIKOA
ESCALA GRAFICA

PROIEKTUAREN IZENBURUA
TITULO DEL PROYECTO


ESTUDIO INFORMATIVO DE LA SOLUCIÓN
SOTERRADA DE ACCESO AL AEROPUERTO.
TRAMO: LA OLA-SONDIKA

PLANOAREN IZENBURUA
TITULO DEL PLANO

SERVICIOS AFECTADOS
SERVICIOS EXISTENTES
ELECTRICIDAD - EJE PRINCIPAL

PLANO-ZK / N. PLANO
13.1.6


4 DE 12

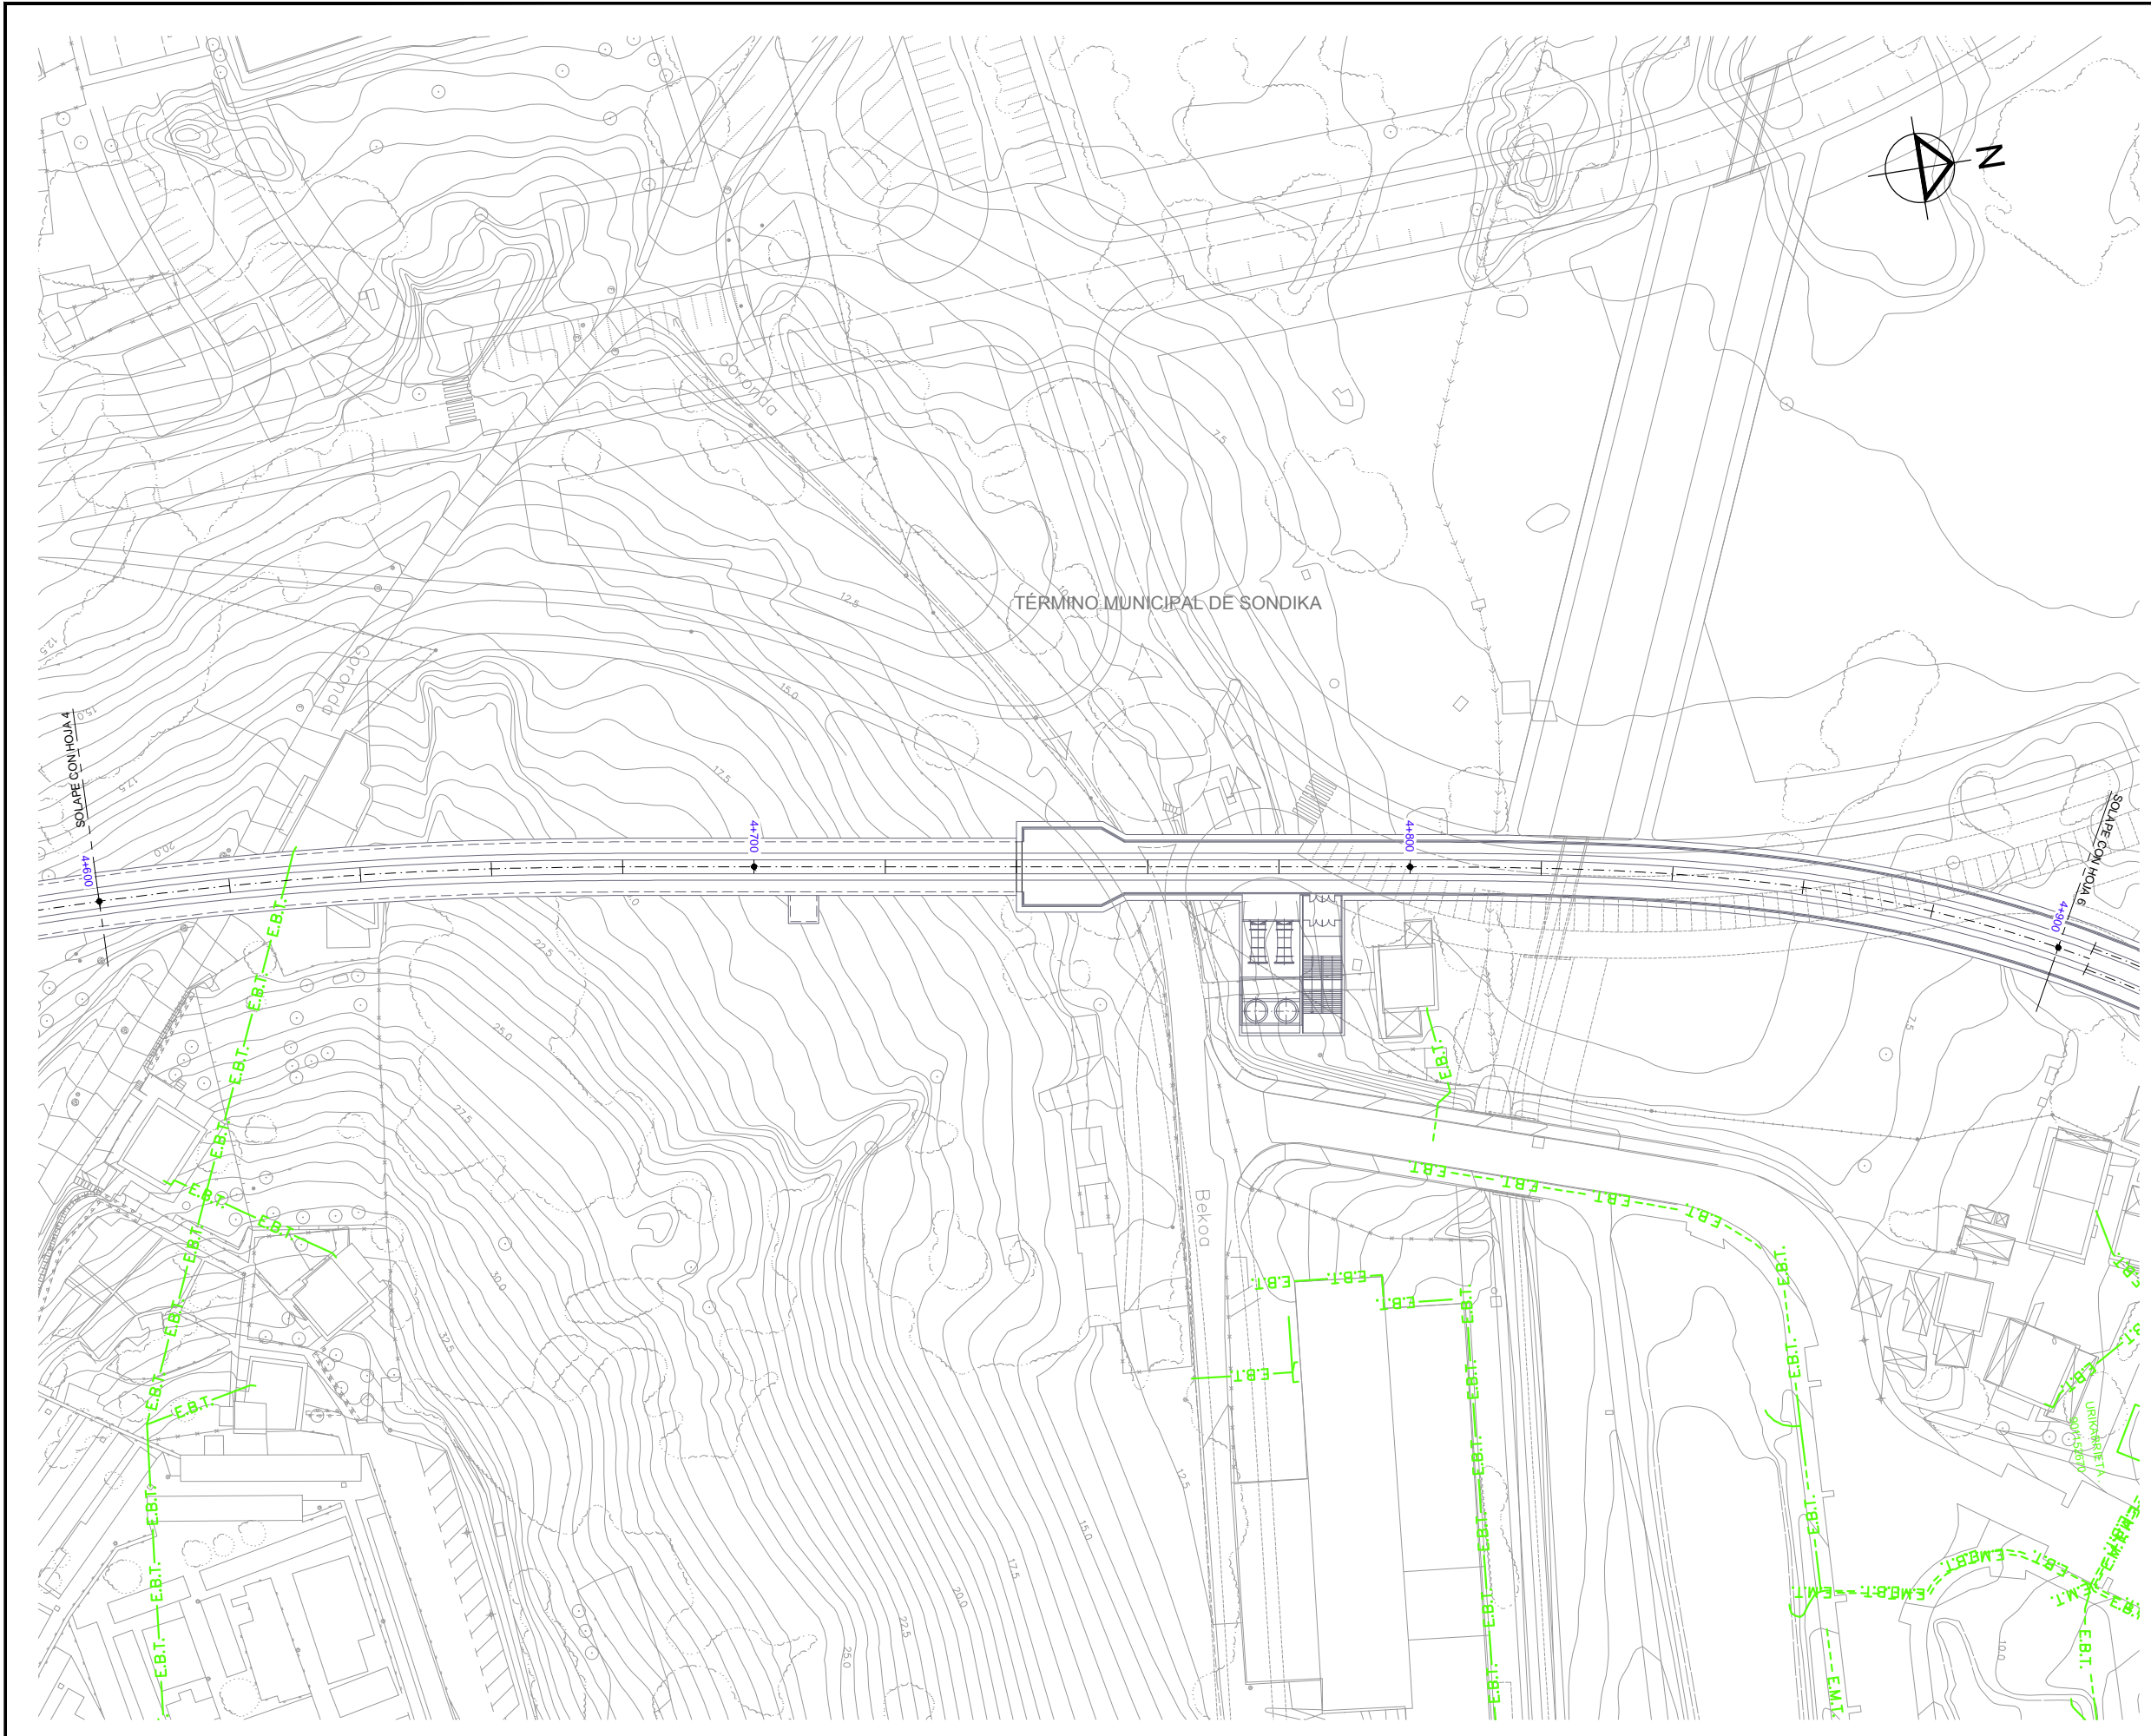


OHARRAK :
NOTAS :

LEYENDA ELECTRICIDAD

A.T. AÉREA	— E.A.T. —
M.T. AEREA	— E.M.T. —
B.T. TENSION AEREA	— E.B.T. —
A.T. SUBTERRANEA	- - E.A.T. - -
M.T. SUBTERRANEA	- - E.M.T. - -
B.T. SUBTERRANEA	- - E.B.T. - -

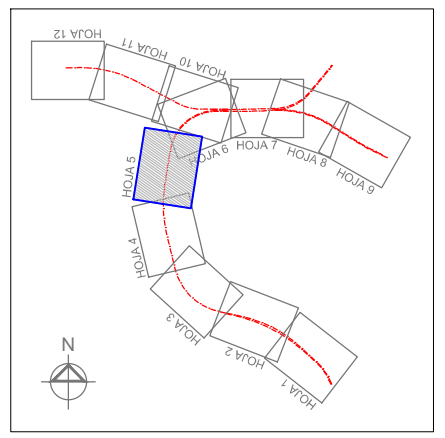

REV.	CLASE DE MODIFICACION	FECHA	NOMBRE	COMP.	OBRA
	BERRIKUSPENAK / REVISIONES	DATE / FECHA			NOVIEMBRE 2016
	AHOLKULARIA / CONSULTOR		INGENIARI EGILEA INGENIERO AUTOR		
	AHOLKULARIA ERREFERENTZIA REFERENCIA CONSULTOR		INGENIERO DE CAMINOS		
	ERREFERENTZIA REFERENCIA				

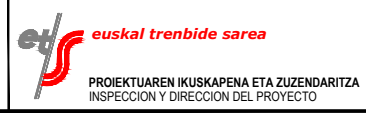

ESKALA ORIGINALA:
ESCALA ORIGINAL
(DIN-A1)

1:500

0 5 10 15 20 25m

ESKALA GRAFIKOA
ESCALA GRAFICA

PROIEKTUAREN IZENBURUA
TITULO DEL PROYECTO

ESTUDIO INFORMATIVO DE LA SOLUCIÓN
SOTERRADA DE ACCESO AL AEROPUERTO.
TRAMO: LA OLA-SONDIKA


PLANOAREN IZENBURUA
TITULO DEL PLANO

SERVICIOS AFECTADOS
SERVICIOS EXISTENTES
ELECTRICIDAD - EJE PRINCIPAL

PLANO-ZK / N. PLANO

13.1.6


5 DE 12

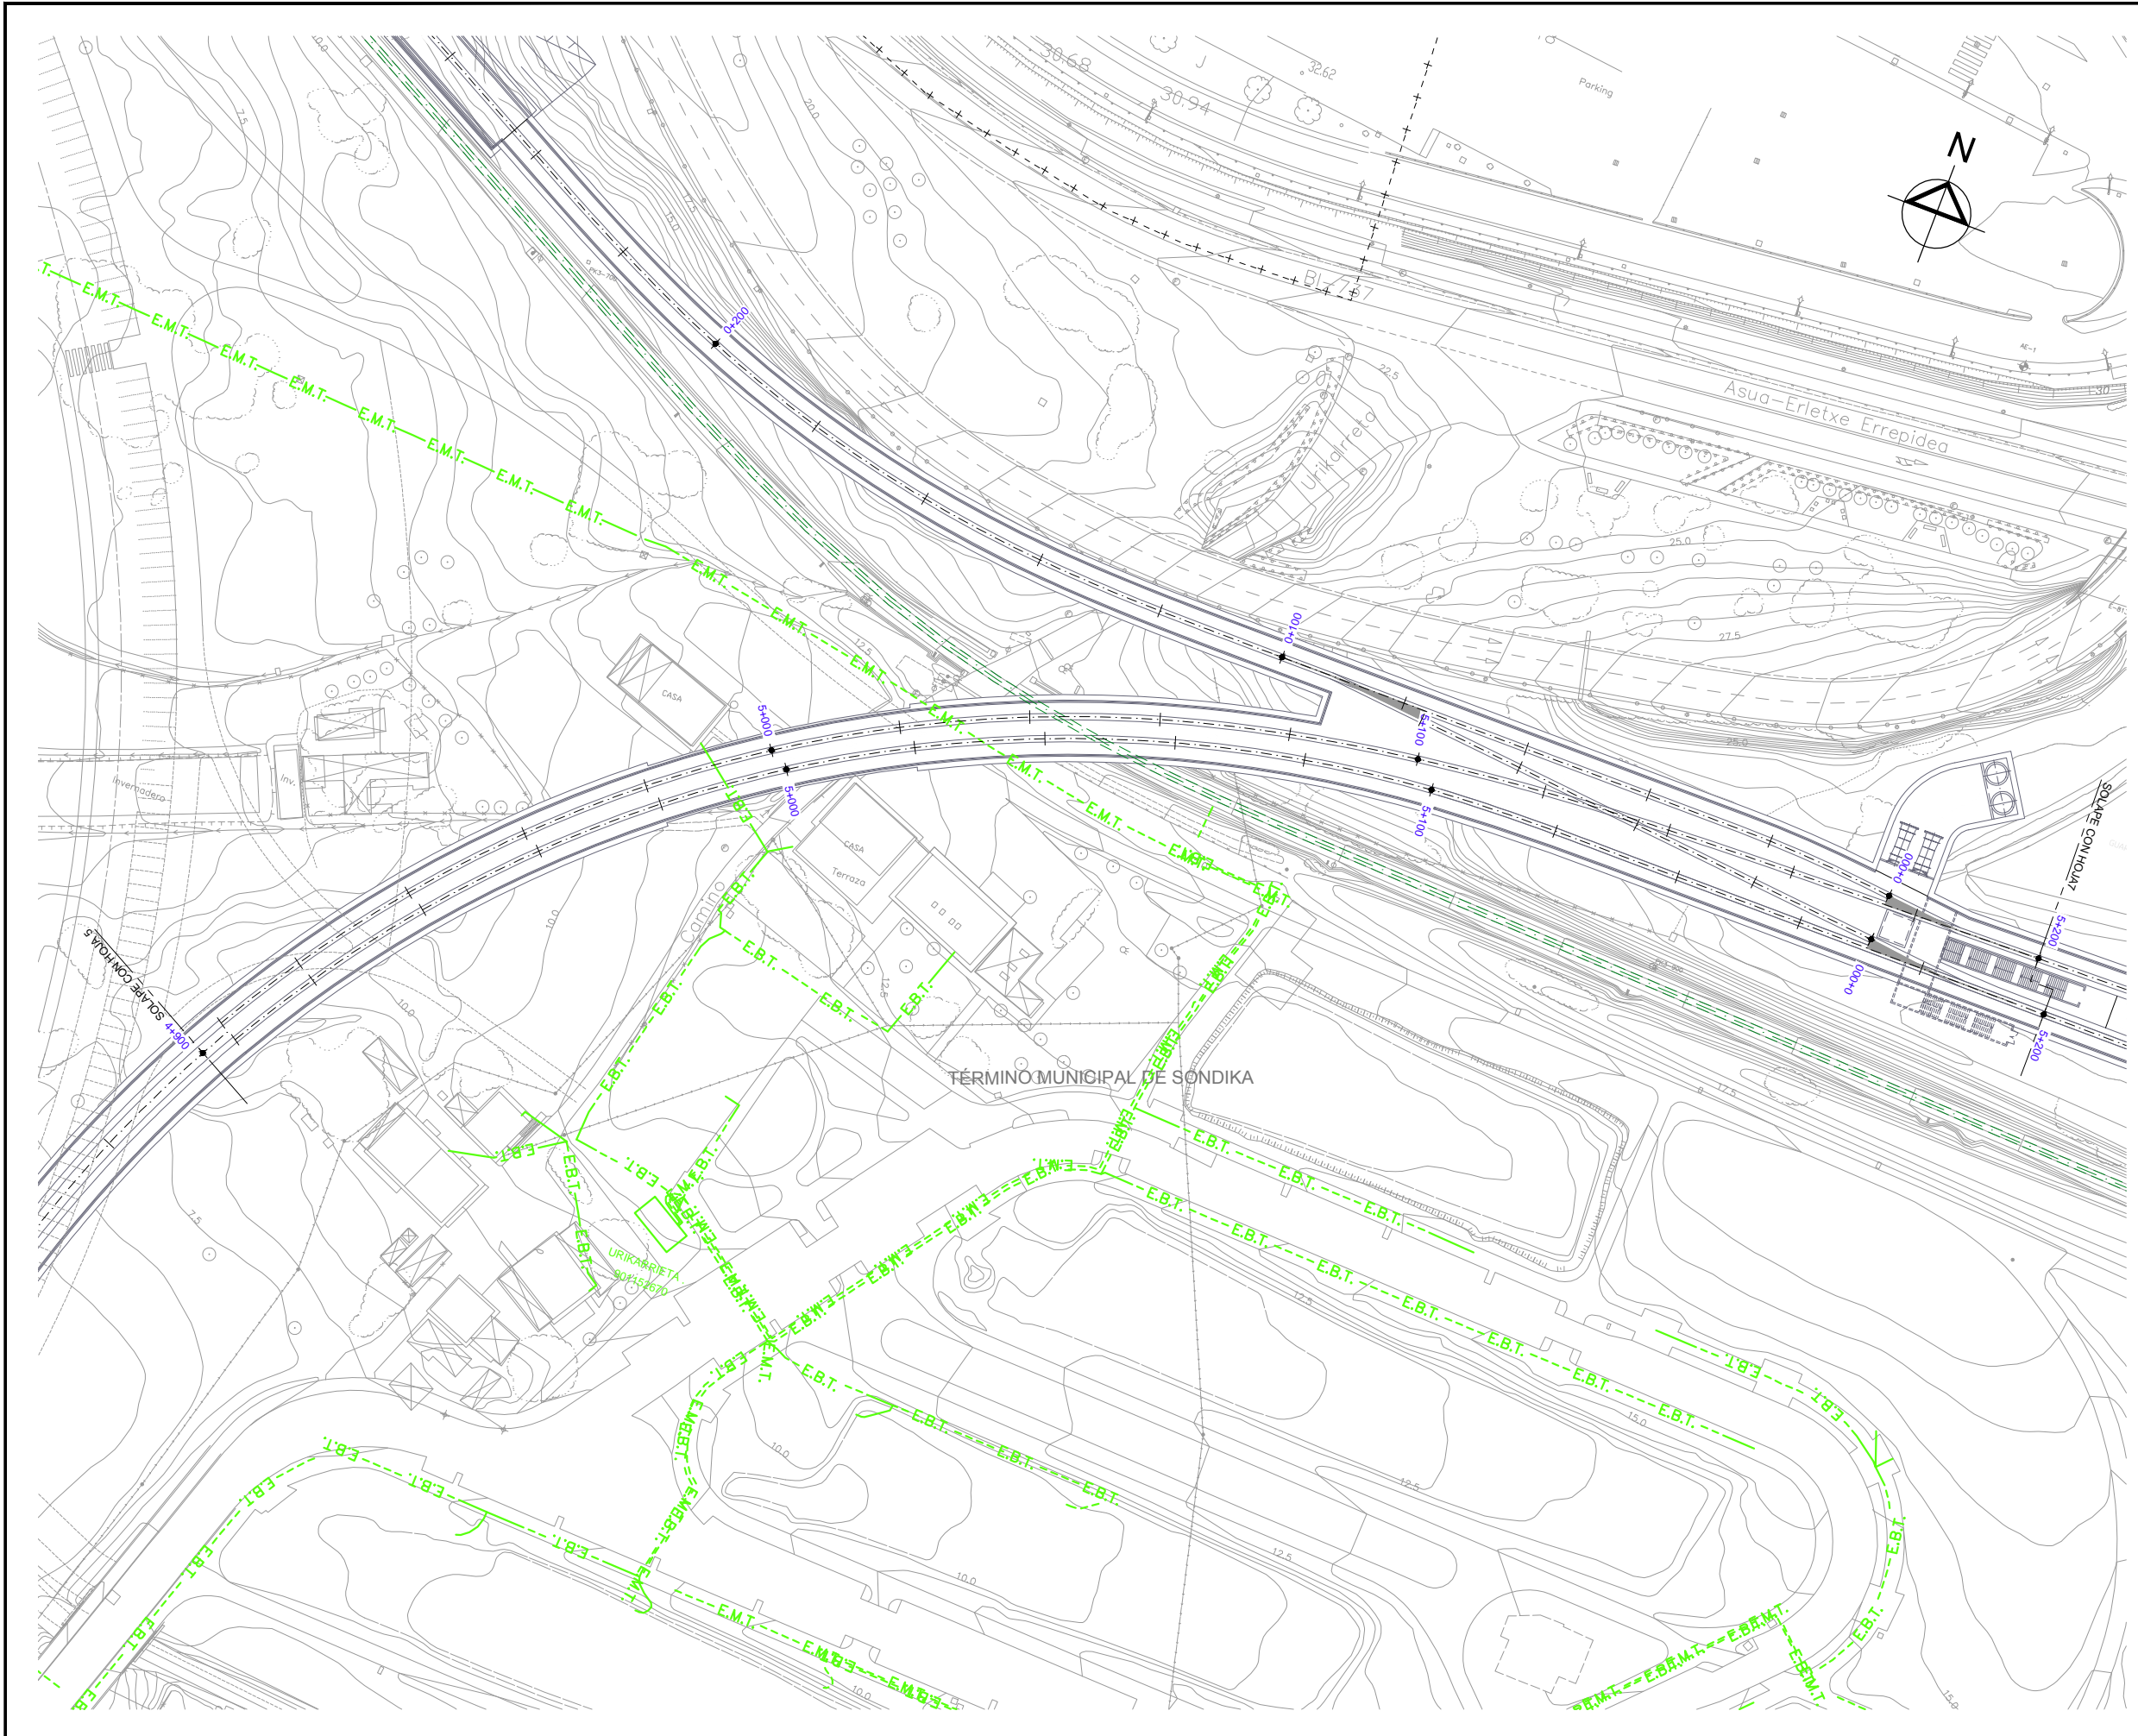
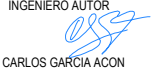



OHARRAK:
NOTAS:

LEYENDA ELECTRICIDAD

A.T. AÉREA	— E.A.T. —
M.T. AERÉA	— E.M.T. —
B.T. TENSION AERÉA	— E.B.T. —
A.T. SUBTERRÁNEA	- - E.A.T. - -
M.T. SUBTERRÁNEA	- - E.M.T. - -
B.T. SUBTERRÁNEA	- - E.B.T. - -

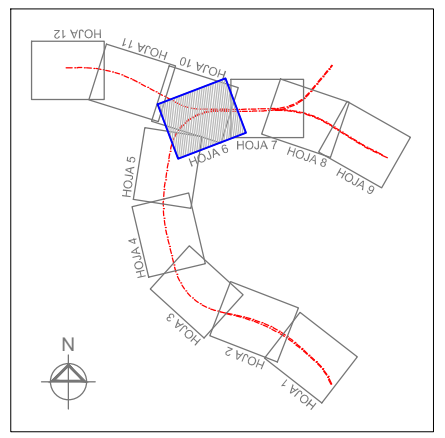

REV.	CLASE DE MODIFICACION	FECHA	NOMBRE	COMP.	OBRA
	BERRIKUSPENAK / REVISIONES	DATE / FECHA			NOVIEMBRE 2016
	AHOLKULARIA / CONSULTOR		INGENIARI EGILEA INGENIERO AUTOR		
					 CARLOS GARCIA ACON Ingeniero de caminos
	AHOLKULARIA ERREFERENTZIA REFERENCIA CONSULTOR		ERREFERENTZIA REFERENCIA		

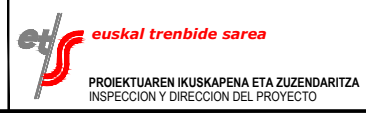

ESKALA ORIGINALA:
ESCALA ORIGINAL
(DIN-A1)

1:500

0 5 10 15 20 25m

ESKALA GRAFIKOA
ESCALA GRAFICA

PROIEKTUAREN IZENBURUA
TITULO DEL PROYECTO


ESTUDIO INFORMATIVO DE LA SOLUCIÓN
SOTERRADA DE ACCESO AL AEROPUERTO.
TRAMO: LA OLA-SONDIKA

PLANOAREN IZENBURUA
TITULO DEL PLANO

SERVICIOS AFECTADOS
SERVICIOS EXISTENTES
ELECTRICIDAD - EJE PRINCIPAL

PLANO-ZK / N. PLANO
13.1.6


6 DE 12

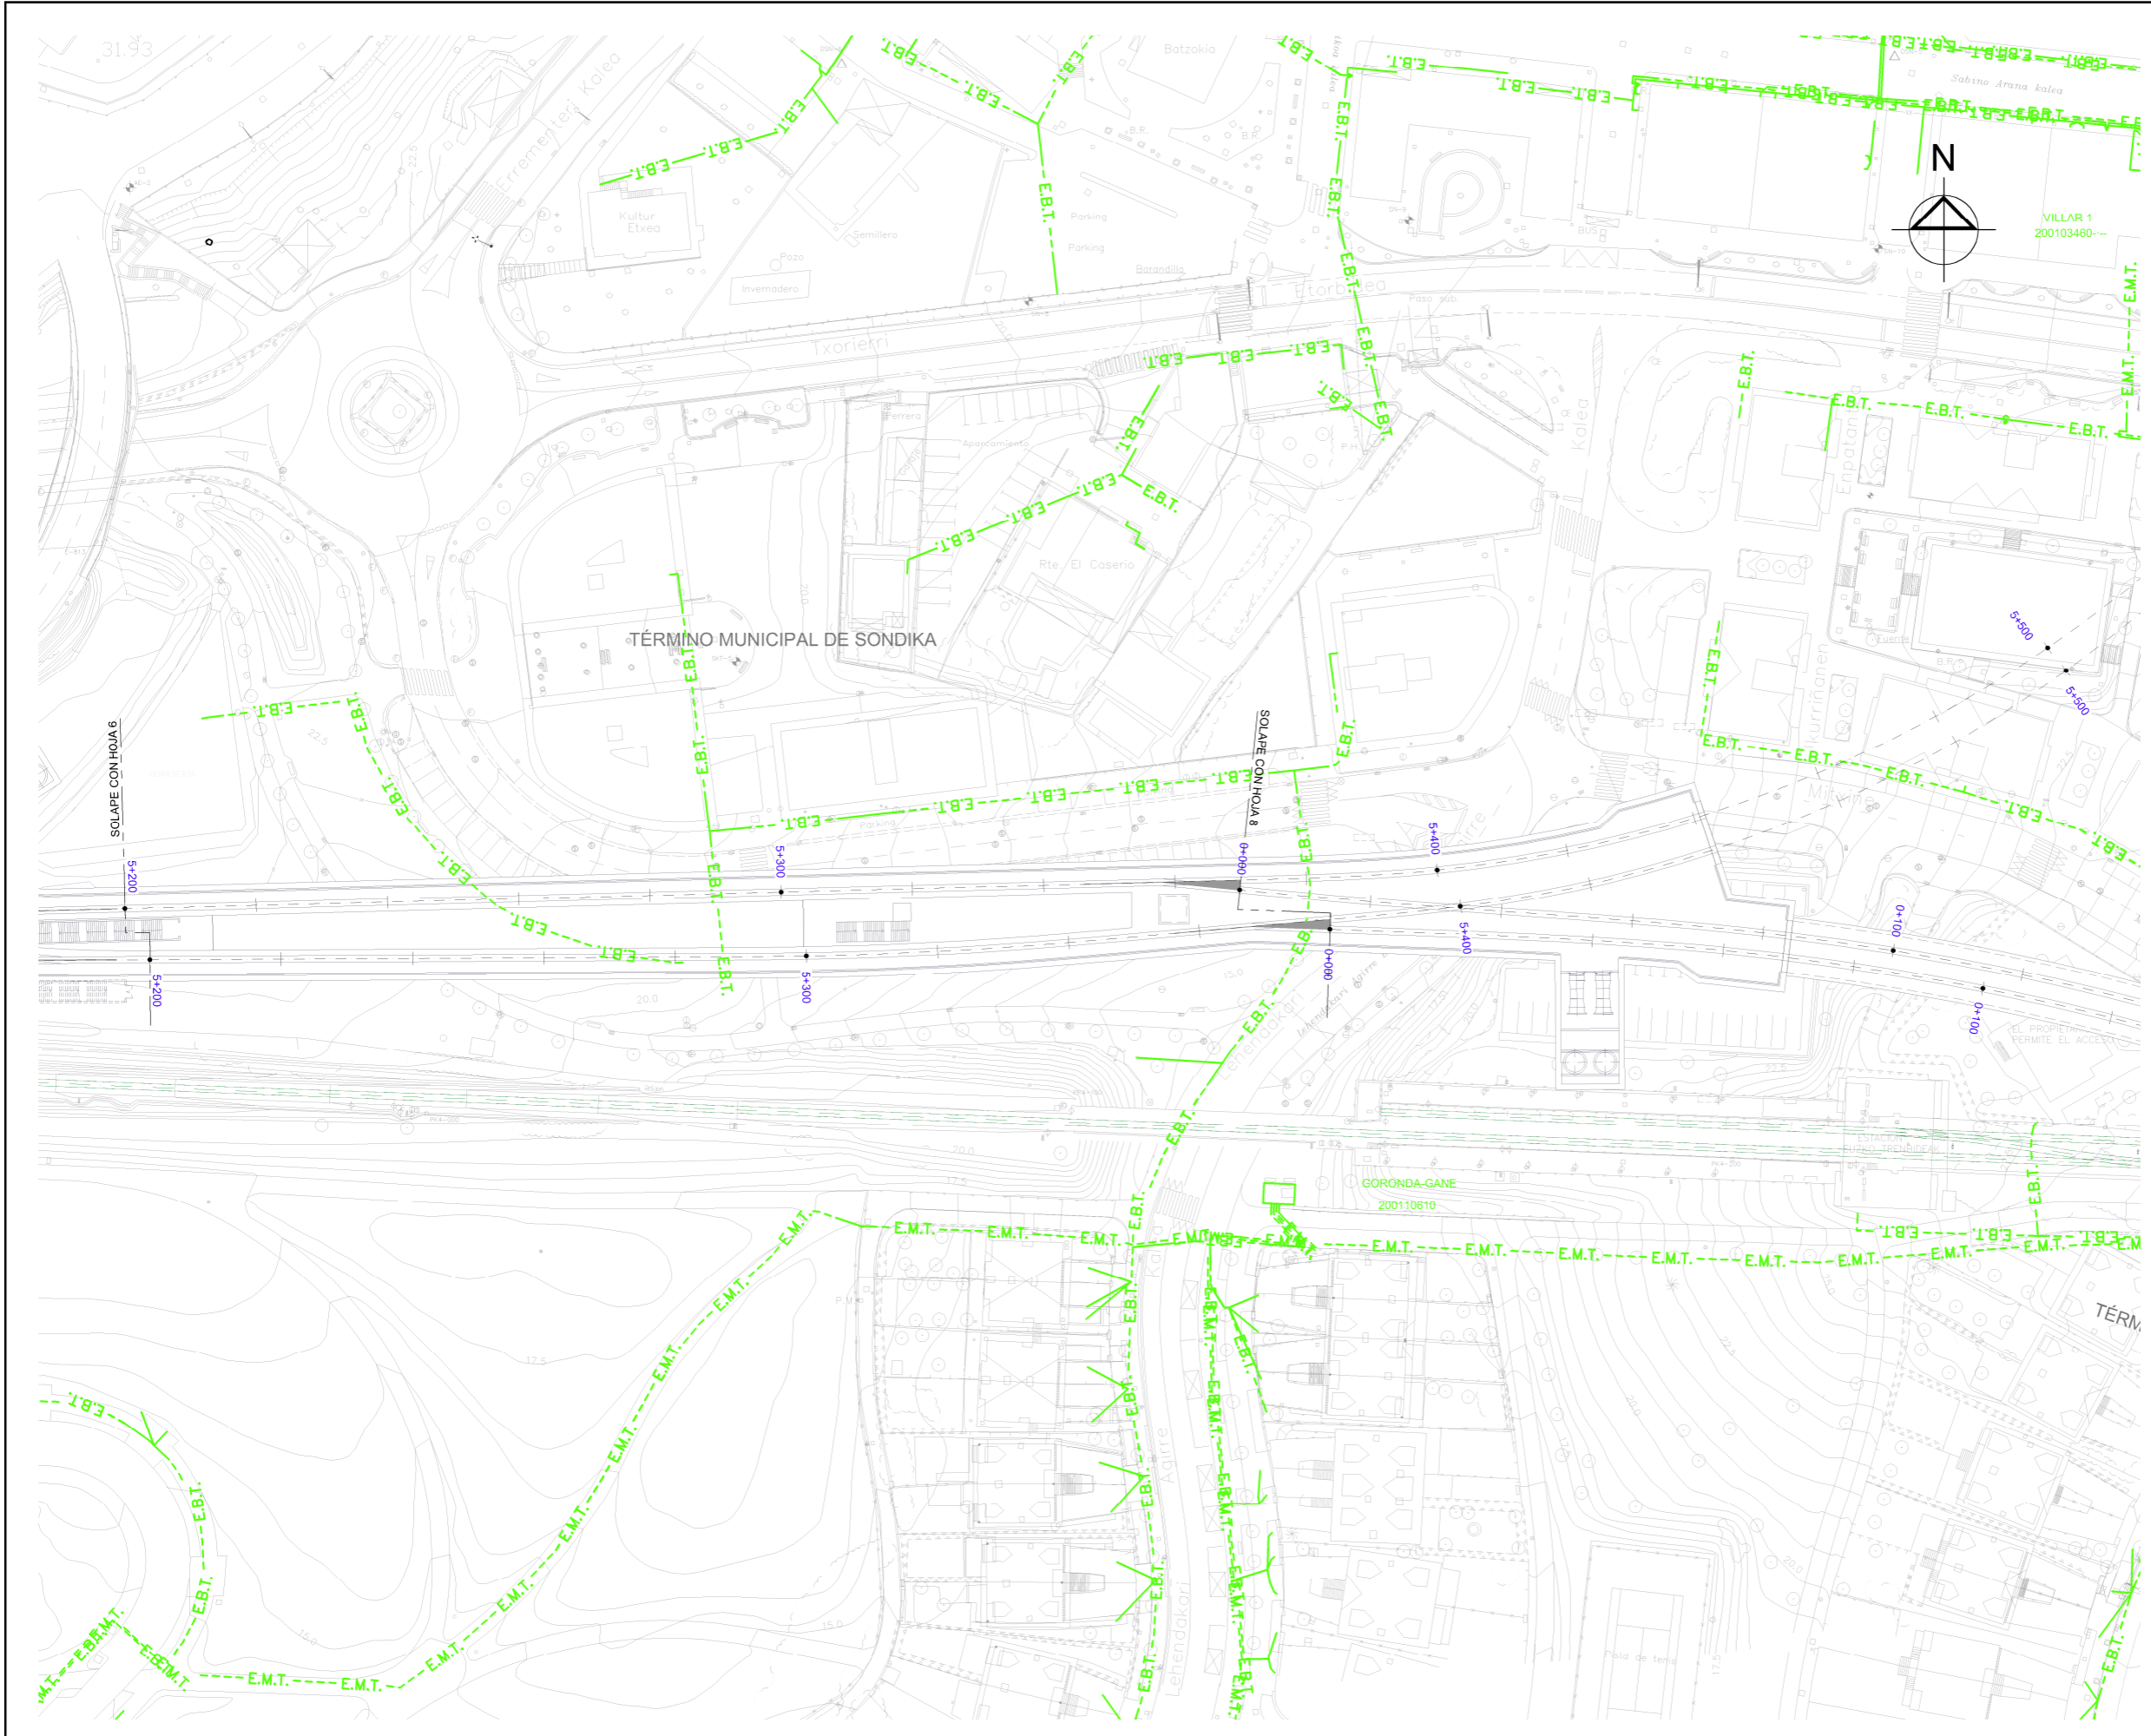


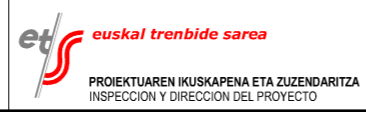
OHARRAK:
NOTAS:

LEYENDA ELECTRICIDAD

A.T. AÉREA	— E.A.T. —
M.T. AEREA	— E.M.T. —
B.T. TENSION AEREA	— E.B.T. —
A.T. SUBTERRANEA	— E.A.T. - - -
M.T. SUBTERRANEA	— E.M.T. - - -
B.T. SUBTERRANEA	— E.B.T. - - -

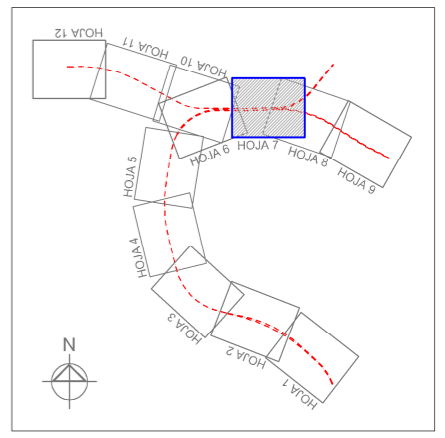

REV.	CLASE DE MODIFICACION	FECHA	NOMBRE/COMP.	OBRA
	BERRIKUSPENAK / REVISIONES	DATE / FECHA		NOVIEMBRE 2016
	AHOLKULARIA / CONSULTOR		INGENIARI EGILEA INGENIERO AUTOR	
				
	AHOLKULARIA ERREFERENTZIA REFERENCIA CONSULTOR		ERREFERENTZIA REFERENCIA	



ESKALA ORIGINALA:
ESCALA ORIGINAL
(DIN-A1)

1:500

0 5 10 15 20 25m

ESKALA GRAFIKOA
ESCALA GRAFICA

PROIEKTUAREN IZENBURUA
TITULO DEL PROYECTO


ESTUDIO INFORMATIVO DE LA SOLUCIÓN
SOTERRADA DE ACCESO AL AEROPUERTO.
TRAMO: LA OLA-SONDIKA

PLANOAREN IZENBURUA
TITULO DEL PLANO

SERVICIOS AFECTADOS
SERVICIOS EXISTENTES
ELECTRICIDAD - EJE PRINCIPAL

PLANO-ZK / N. PLANO
13.16


7 DE 12

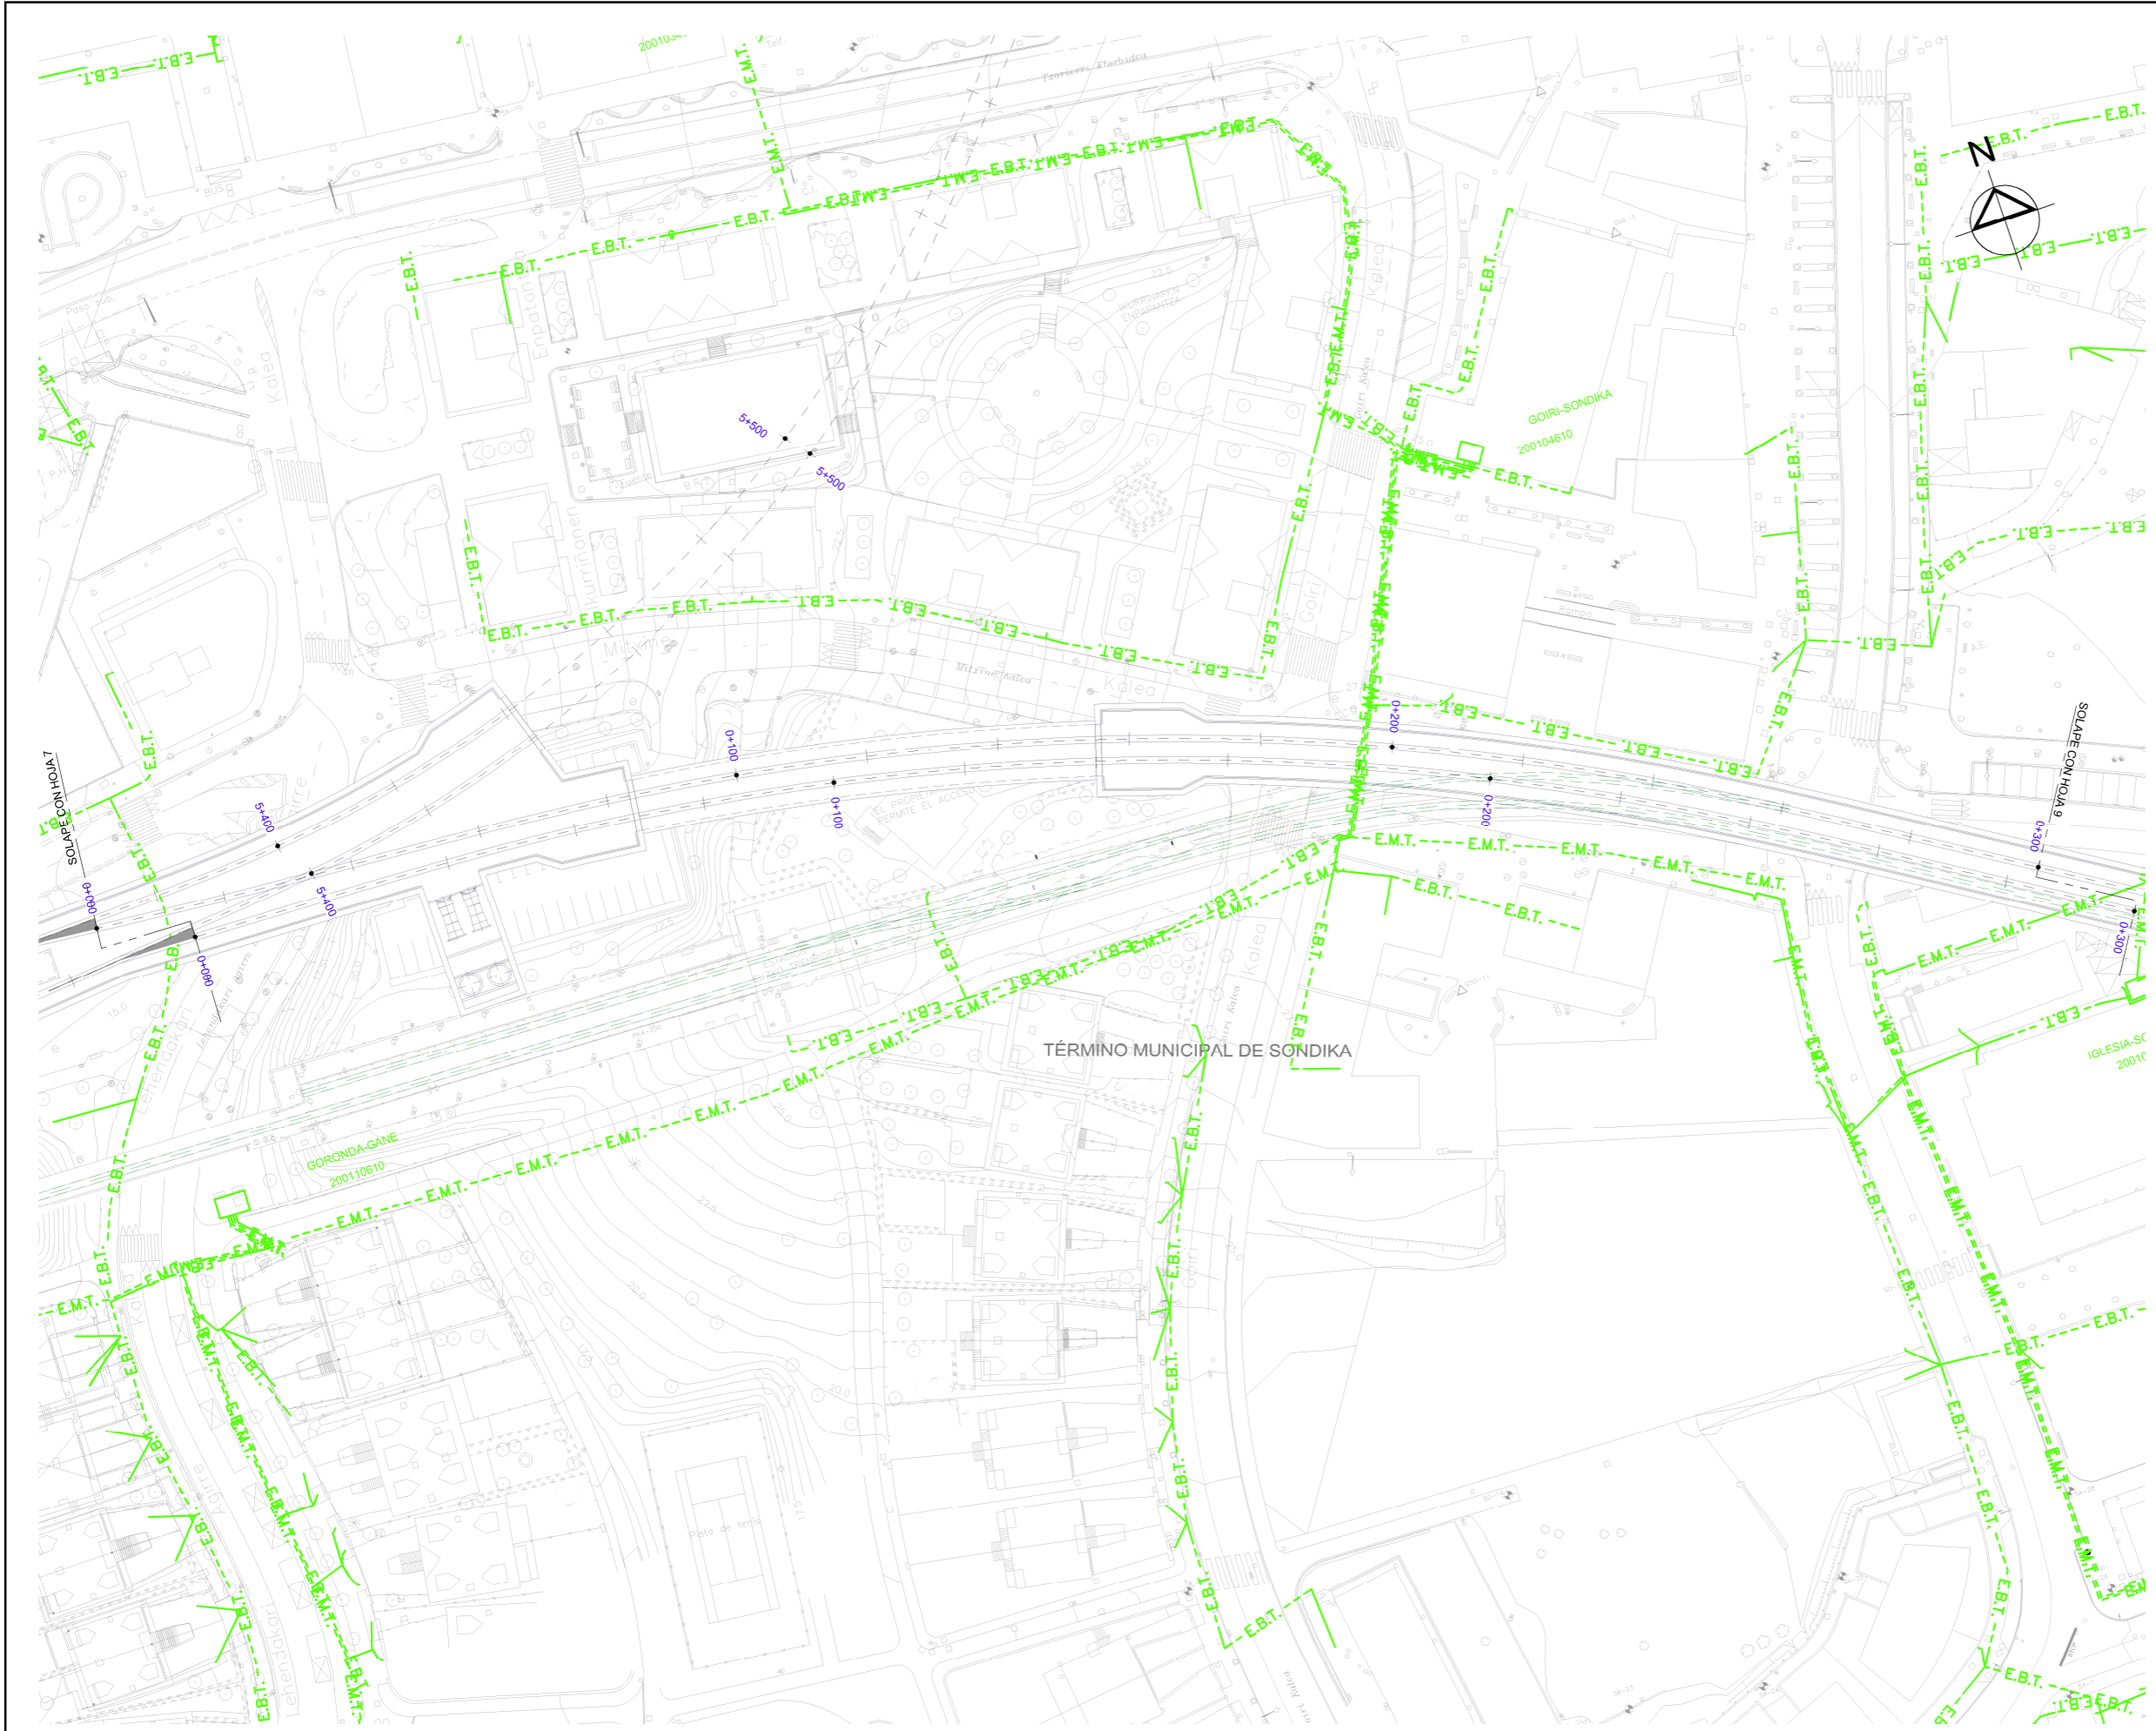


OHARRAK:
NOTAS:

LEYENDA ELECTRICIDAD

A.T. AÉREA	— E.A.T. —
M.T. AEREA	— E.M.T. —
B.T. TENSION AEREA	— E.B.T. —
A.T. SUBTERRÁNEA	- - - E.A.T. - - -
M.T. SUBTERRÁNEA	- - - E.M.T. - - -
B.T. SUBTERRÁNEA	- - - E.B.T. - - -

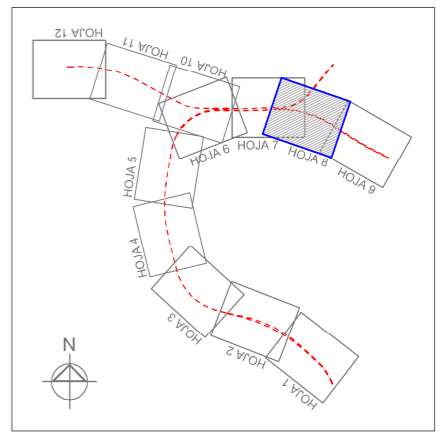

REV.	CLASE DE MODIFICACION	FECHA	NOMBRE/COMP.	OBRA
	BERRIKUSPENAK / REVISIONES	DATE / FECHA		NOVIEMBRE 2016
	AHOLKULARIA / CONSULTOR		INGENIARI EGILEA INGENIERO AUTOR	
			ESTEYCO	
	AHOLKULARIA ERREFERENTZIA REFERENCIA CONSULTOR		INGENIERO DE CARMINAS CARLOS GARCIA ACON	
		ERREFERENTZIA REFERENCIA		

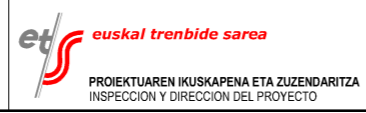

ESKALA ORIGINALA:
ESCALA ORIGINAL
(DIN-A1)

1:500

0 5 10 15 20 25m

ESKALA GRAFIKOA
ESCALA GRAFICA

PROIEKTUAREN IZENBURUA
TITULO DEL PROYECTO

ESTUDIO INFORMATIVO DE LA SOLUCIÓN
SOTERRADA DE ACCESO AL AEROPUERTO.
TRAMO: LA OLA-SONDIKA


PLANOAREN IZENBURUA
TITULO DEL PLANO

SERVICIOS AFECTADOS
SERVICIOS EXISTENTES
ELECTRICIDAD - RAMAL LEZAMA

PLANO-ZK / N. PLANO

13.16


8 DE 12

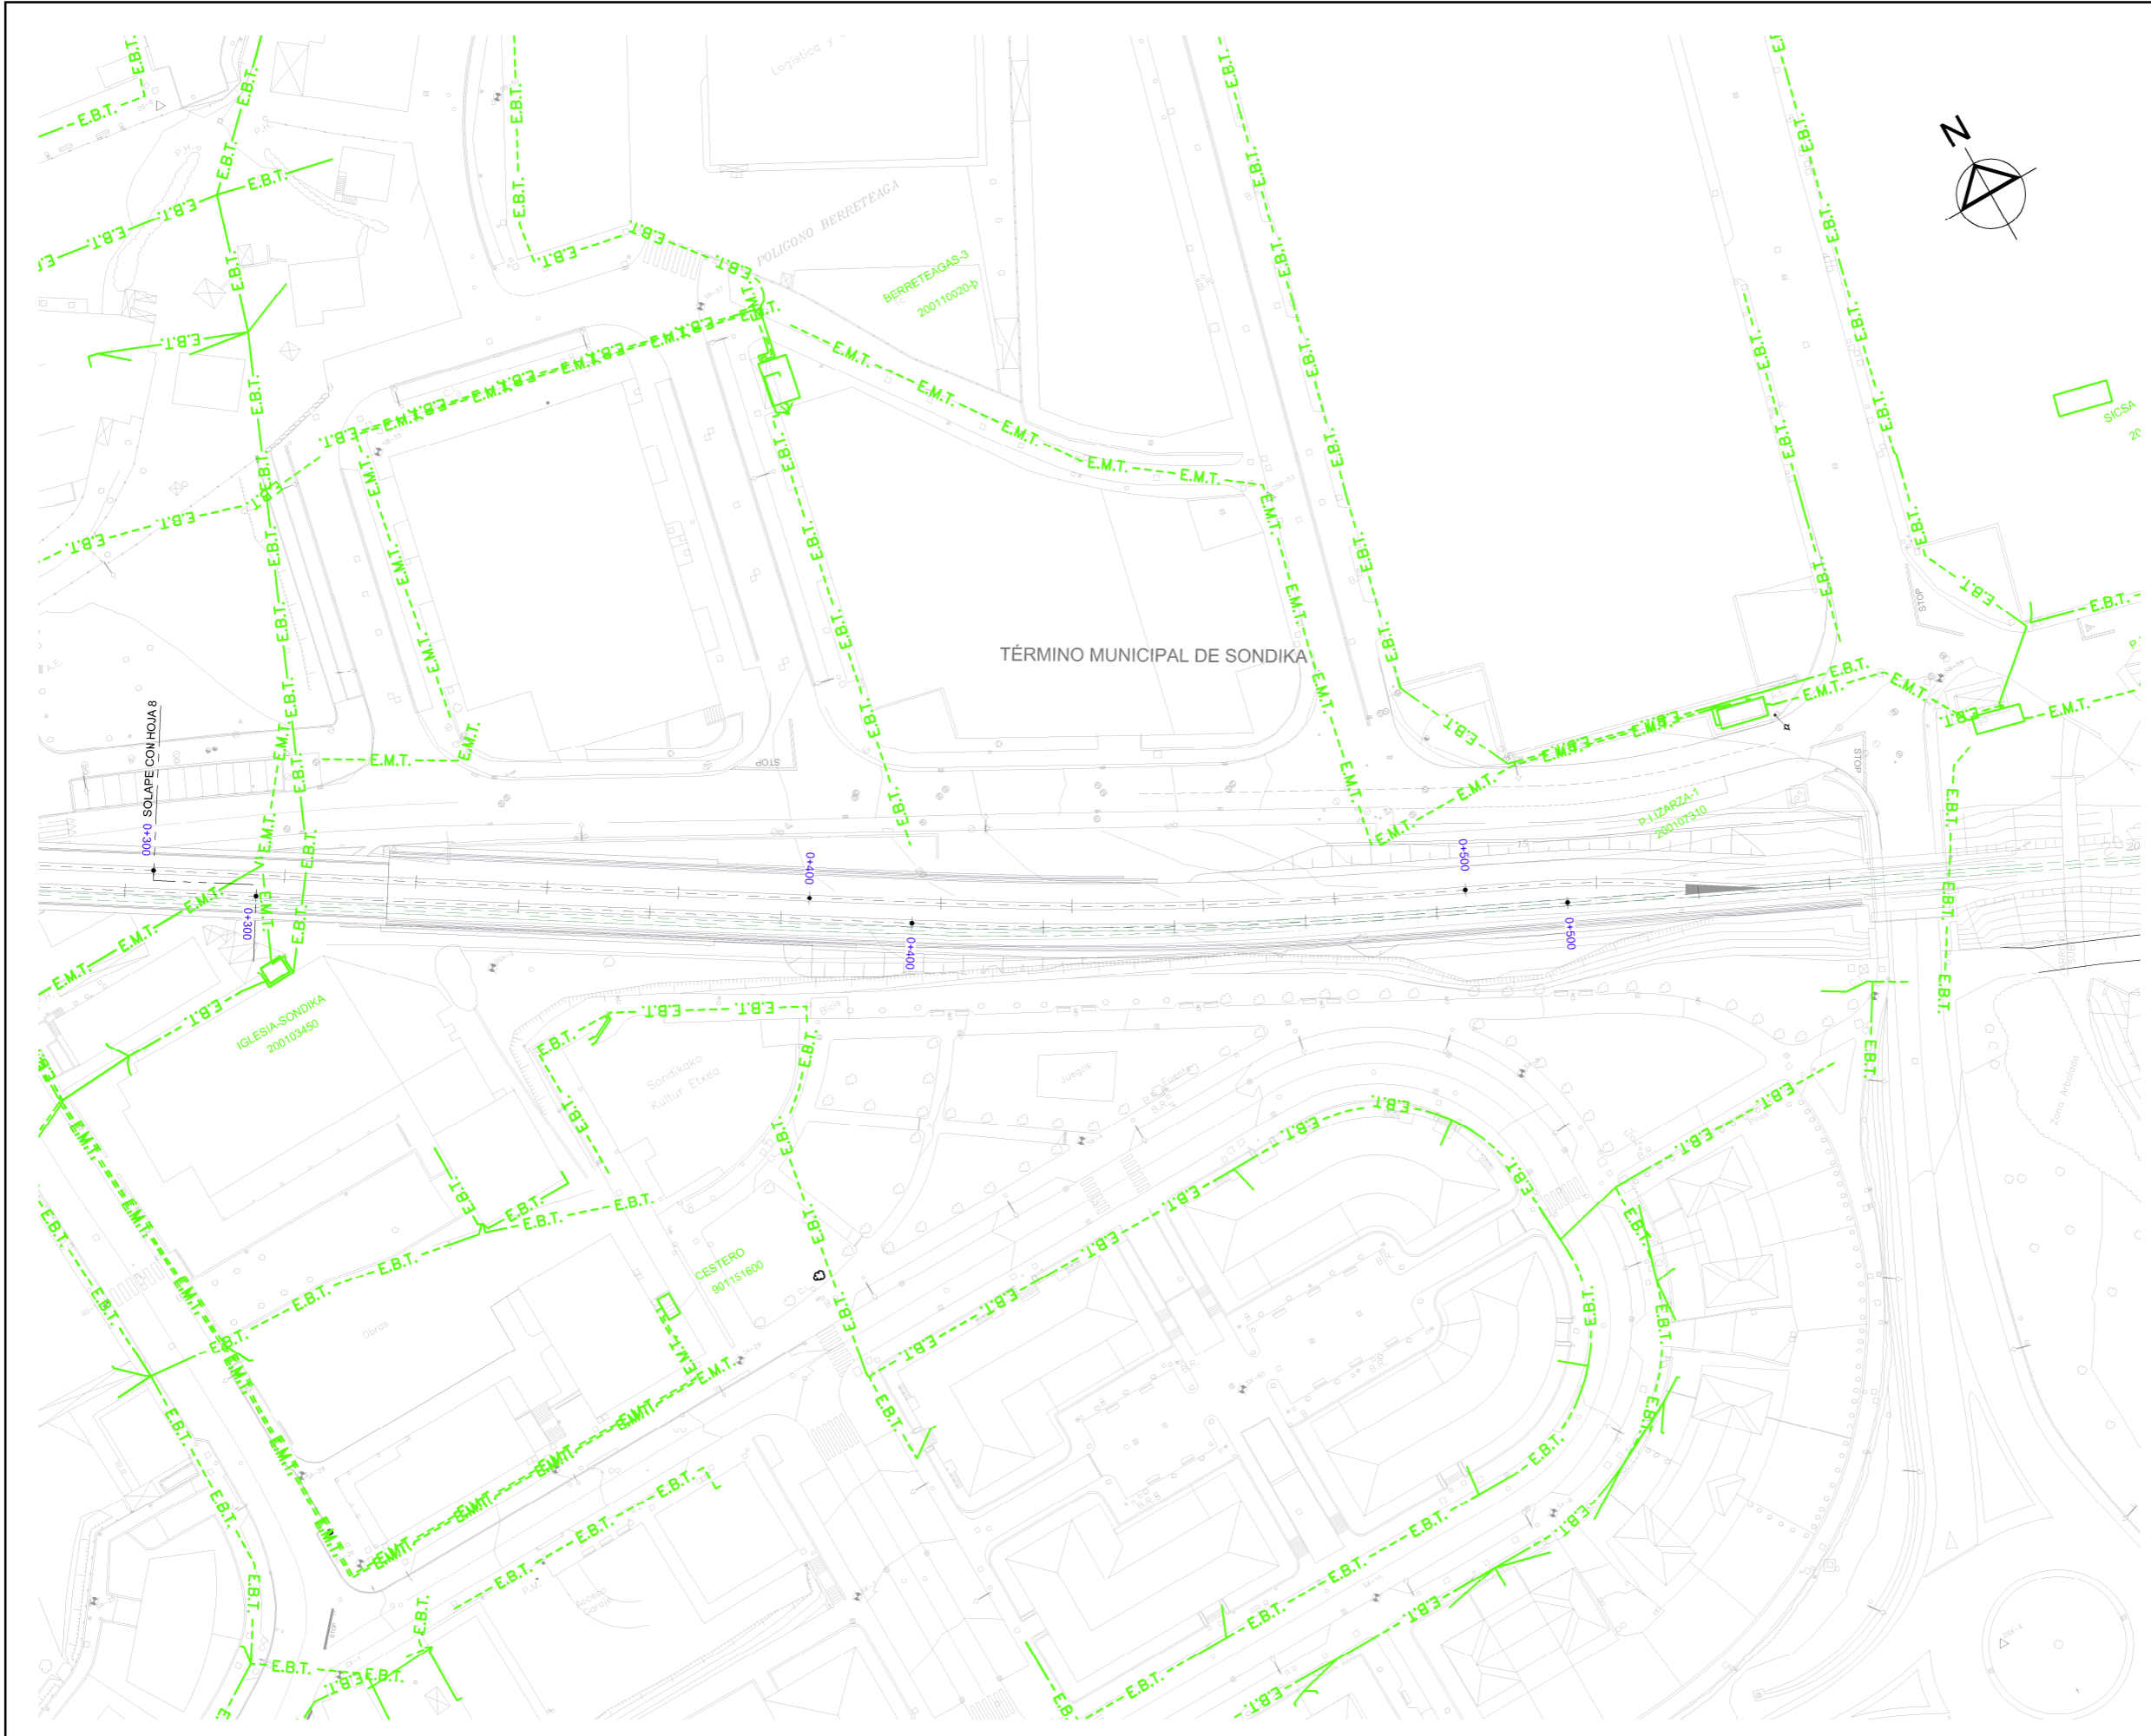


OHARRAK:
NOTAS:

LEYENDA ELECTRICIDAD

A.T. AÉREA	— E.A.T. —
M.T. AEREA	- - - E.M.T. - - -
B.T. TENSION AEREA	· · · E.B.T. · · ·
A.T. SUBTERRANEA	- - - E.A.T. - - -
M.T. SUBTERRANEA	- - - E.M.T. - - -
B.T. SUBTERRANEA	- - - E.B.T. - - -

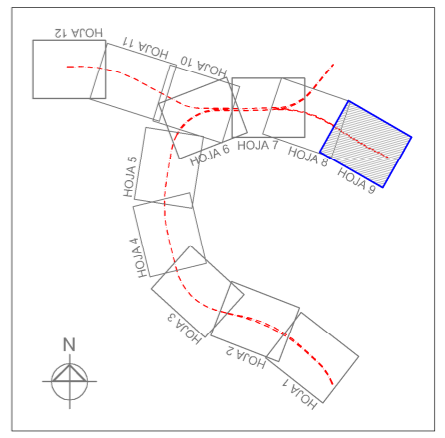

REV.	CLASE DE MODIFICACION	FECHA	NOMBRE	COMP.	OBRA
	BERRIKUSPENAK / REVISIONES		DATE / FECHA		NOVIEMBRE 2016
	AHOLKULARIA / CONSULTOR		INGENIARI EGILEA INGENIERO AUTOR		CARLOS GARCIA ACON Ingeniero de caminos
	AHOLKULARIA ERREFERENTZIA REFERENCIA CONSULTOR		ERREFERENTZIA REFERENCIA		

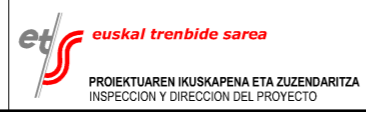

ESKALA ORIGINALA:
ESCALA ORIGINAL
(DIN-A1)

1:500

0 5 10 15 20 25m

ESKALA GRAFIKOA
ESCALA GRAFICA

PROIEKTUAREN IZENBURUA
TITULO DEL PROYECTO

ESTUDIO INFORMATIVO DE LA SOLUCIÓN
SOTERRADA DE ACCESO AL AEROPUERTO.
TRAMO: LA OLA-SONDIKA


PLANOAREN IZENBURUA
TITULO DEL PLANO

SERVICIOS AFECTADOS
SERVICIOS EXISTENTES
ELECTRICIDAD - RAMAL LEZAMA

PLANO-ZK / N. PLANO

13.16


9 DE 12

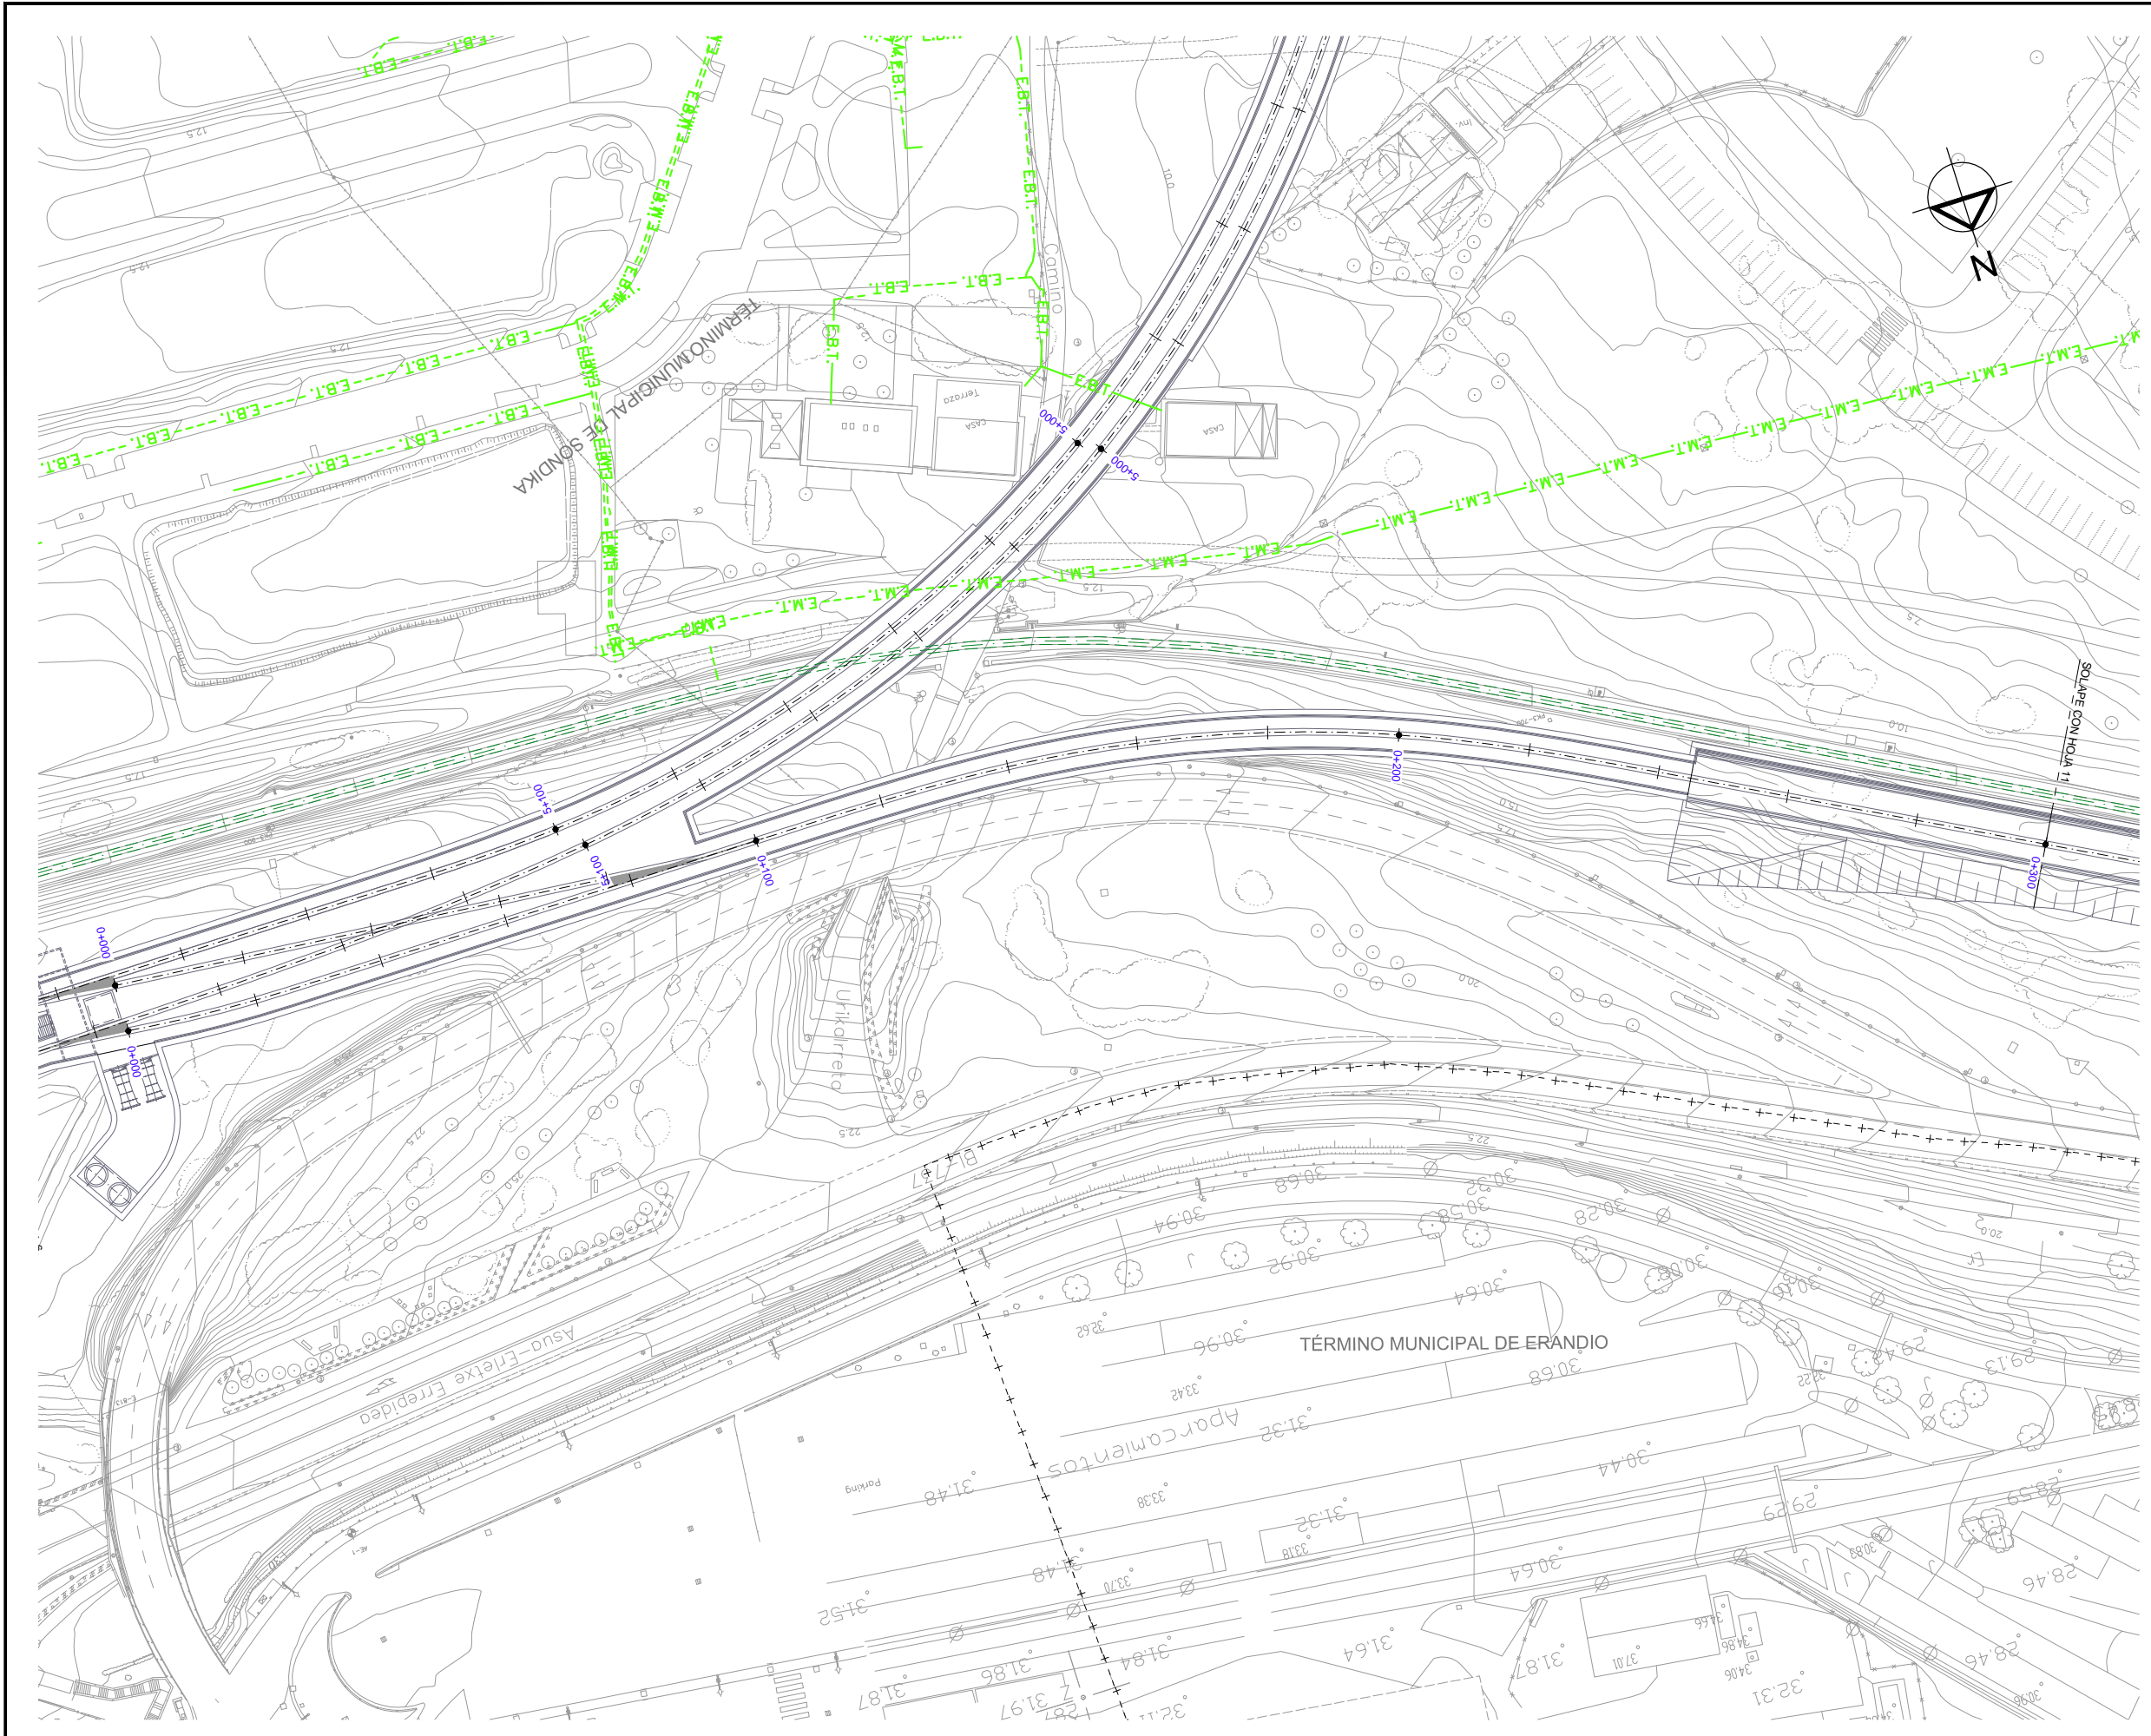


OHARRAK:
NOTAS:

LEYENDA ELECTRICIDAD

A.T. AÉREA	— E.A.T. —
M.T. AEREA	— E.M.T. —
B.T. TENSION AEREA	— E.B.T. —
A.T. SUBTERRANEA	- - E.A.T. - -
M.T. SUBTERRANEA	- - E.M.T. - -
B.T. SUBTERRANEA	- - E.B.T. - -

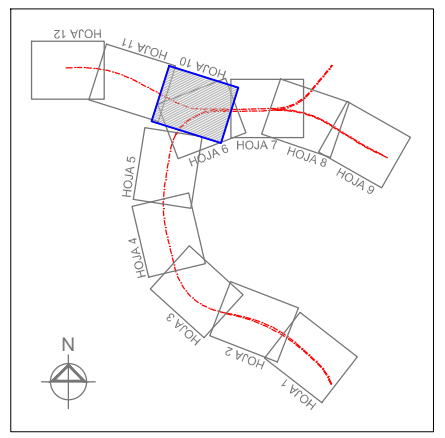

REV.	CLASE DE MODIFICACION	FECHA	NOMBRE	COMP.	OBRA
	BERRIKUSPENAK / REVISIONES	DATE / FECHA			NOVIEMBRE 2016
	AHOLKULARIA / CONSULTOR		INGENIARI EGILEA INGENIERO AUTOR		
	AHOLKULARIA ERREFERENTZIA REFERENCIA CONSULTOR		INGENIERO DE CARRETERAS		
			ERREFERENTZIA REFERENCIA		

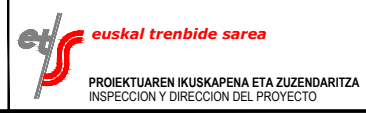

ESKALA ORIGINALA:
ESCALA ORIGINAL
(DIN-A1)

1:500

0 5 10 15 20 25m

PROIEKTUAREN IZENBURUA
TITULO DEL PROYECTO

ESKALA GRAFIKOA
ESCALA GRAFICA


ESTUDIO INFORMATIVO DE LA SOLUCIÓN
SOTERRADA DE ACCESO AL AEROPUERTO.
TRAMO: LA OLA-SONDIKA

PLANOAREN IZENBURUA
TITULO DEL PLANO

SERVICIOS AFECTADOS
SERVICIOS EXISTENTES
ELECTRICIDAD - RAMAL COCHERAS

PLANO-ZK / N. PLANO
13.1.6


10 DE 12

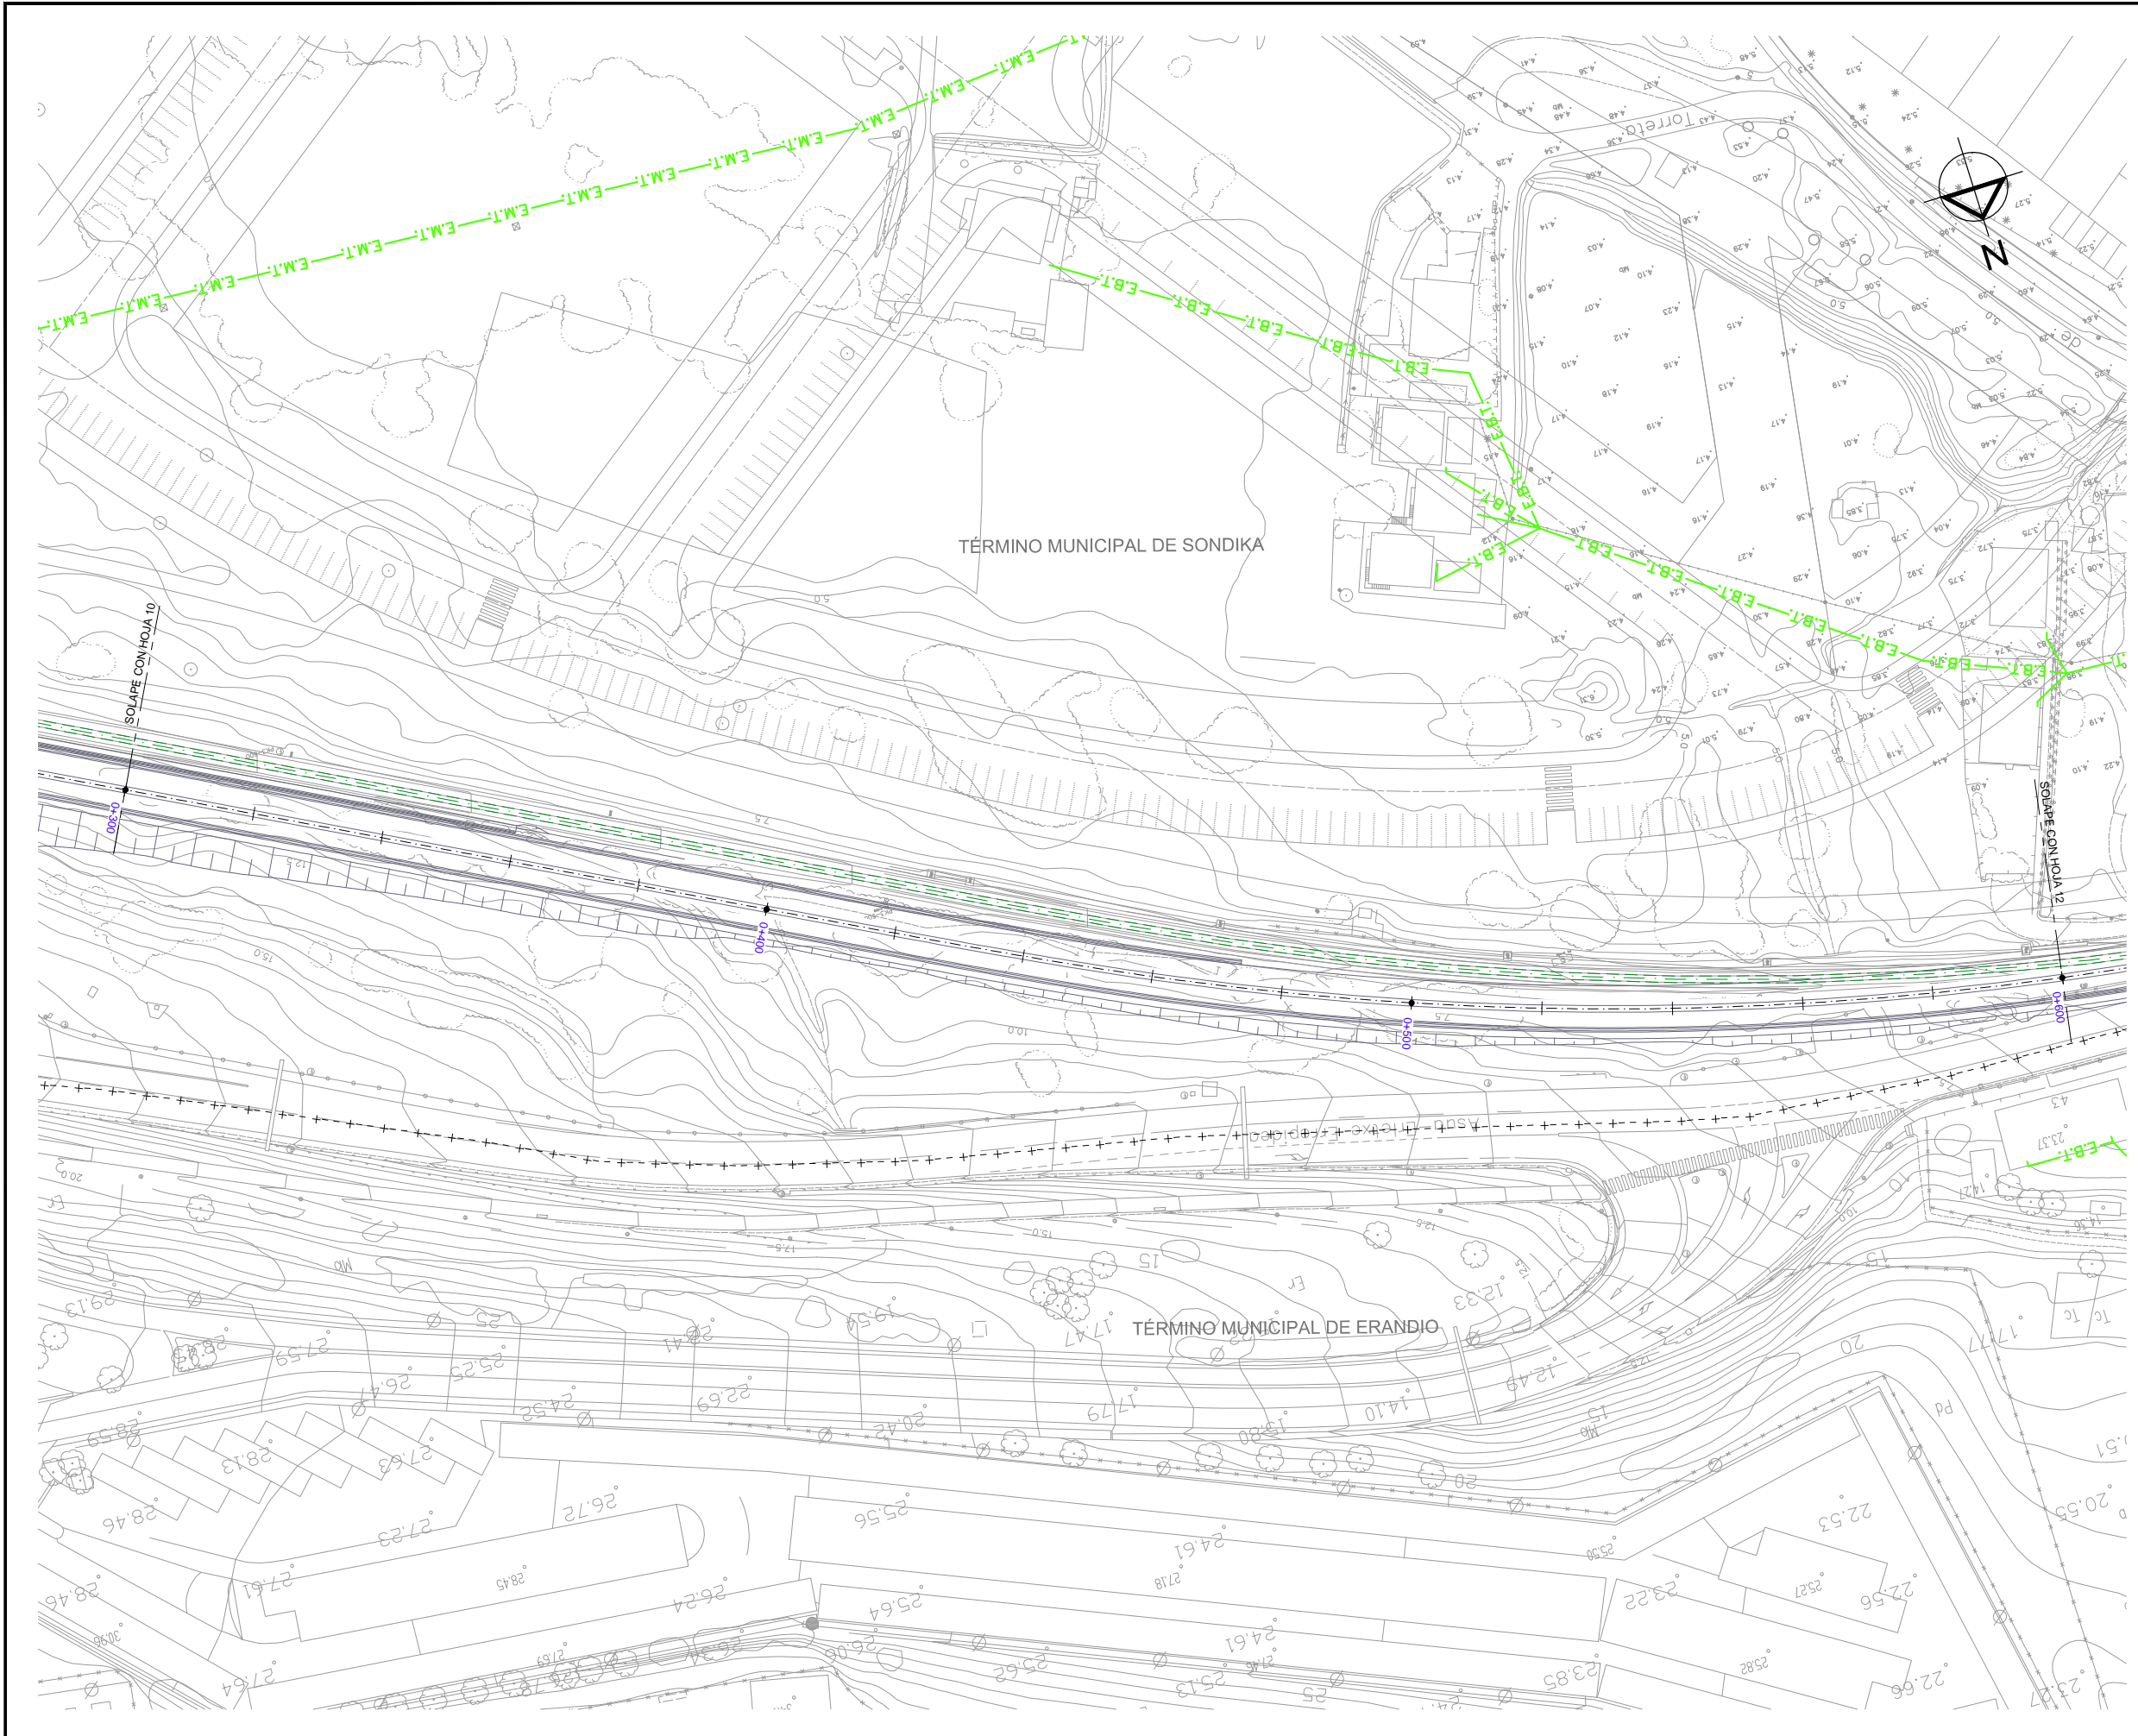


OHARRAK :
NOTAS :

LEYENDA ELECTRICIDAD

A.T. AÉREA	— E.A.T. —
M.T. AEREA	— E.M.T. —
B.T. TENSION AEREA	— E.B.T. —
A.T. SUBTERRANEA	- - E.A.T. - -
M.T. SUBTERRANEA	- - E.M.T. - -
B.T. SUBTERRANEA	- - E.B.T. - -

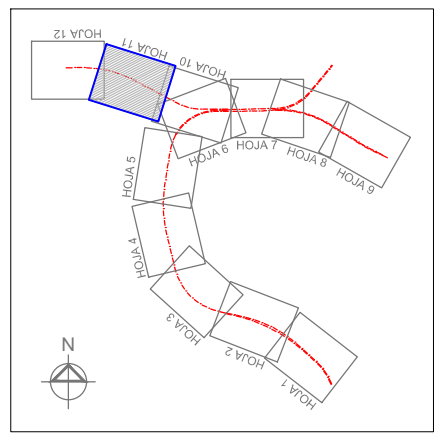

REV.	CLASE DE MODIFICACION	FECHA	NOMBRE	COMP.	OBRA
	BERRIKUSPENAK / REVISIONES	DATE / FECHA	NOVIEMBRE 2016		
	AHOLKULARIA / CONSULTOR	INGENIARI EGILEA INGENIERO AUTOR		CARLOS GARCIA ACON Ingeniero de caminos	
	AHOLKULARIA ERREFERENTZIA REFERENCIA CONSULTOR	ERREFERENTZIA REFERENCIA			

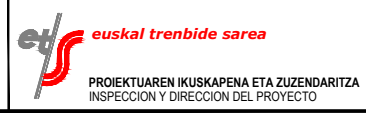

ESKALA ORIGINALA:
ESCALA ORIGINAL
(DIN-A1)

1:500

0 5 10 15 20 25m

PROIEKTUAREN IZENBURUA
TITULO DEL PROYECTO

ESKALA GRAFIKOA
ESCALA GRAFICA


ESTUDIO INFORMATIVO DE LA SOLUCIÓN
SOTERRADA DE ACCESO AL AEROPUERTO.
TRAMO: LA OLA-SONDIKA

PLANOAREN IZENBURUA
TITULO DEL PLANO

SERVICIOS AFECTADOS
SERVICIOS EXISTENTES
ELECTRICIDAD - RAMAL COCHERAS

PLANO-ZK / N. PLANO
13.1.6


11 DE 12

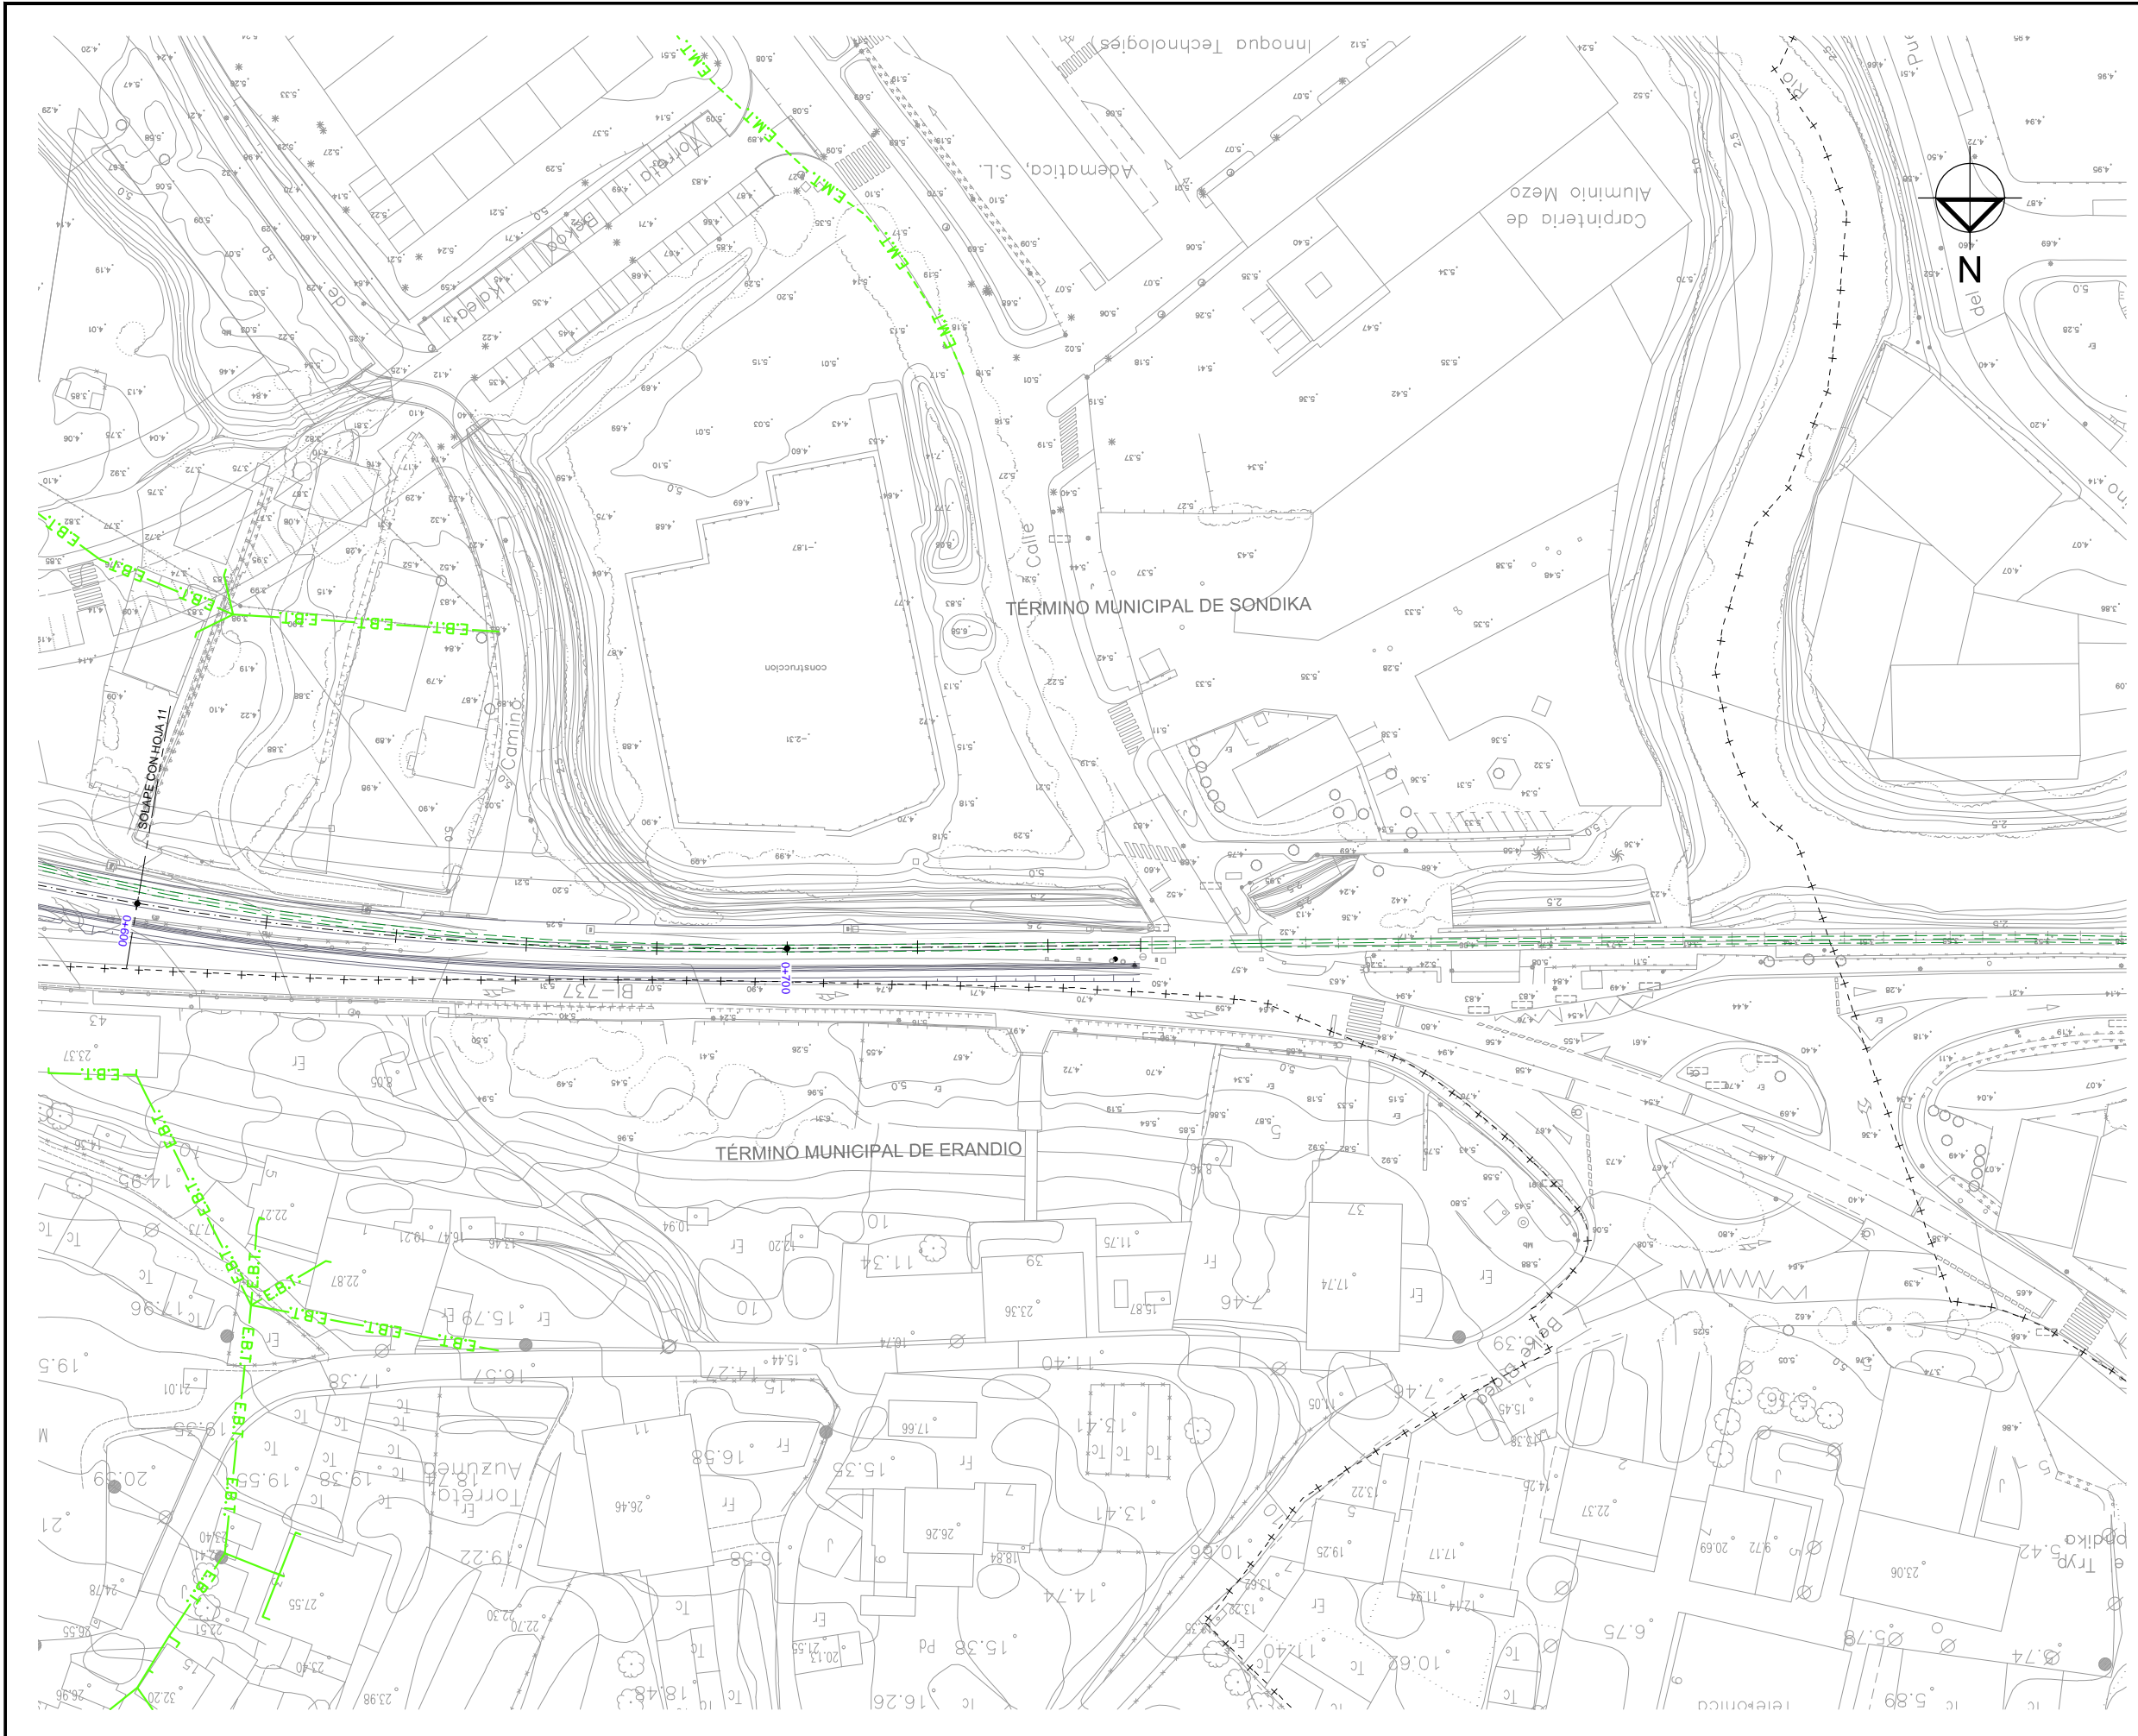


OHARRAK :
NOTAS :

LEYENDA ELECTRICIDAD

A.T. AÉREA	— E.A.T. —
M.T. AERÉA	— E.M.T. —
B.T. TENSION AERÉA	— E.B.T. —
A.T. SUBTERRÁNEA	- - - E.A.T. - - -
M.T. SUBTERRÁNEA	- - - E.M.T. - - -
B.T. SUBTERRÁNEA	- - - E.B.T. - - -

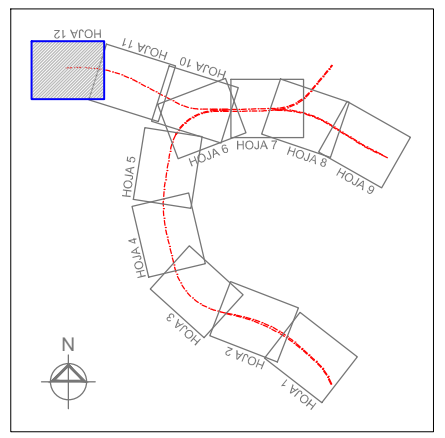

REV.	CLASE DE MODIFICACION	FECHA	NOMBRE	COMP.	OBRA
	BERRIKUSPENAK / REVISIONES	DATE / FECHA			NOVIEMBRE 2016
	AHOLKULARIA / CONSULTOR		INGENIARI EGLEA INGENIERO AUTOR CARLOS GARCIA ACON Ingeniero de caminos		
	AHOLKULARIA ERREFERENTZIA REFERENCIA CONSULTOR		ERREFERENTZIA REFERENCIA		

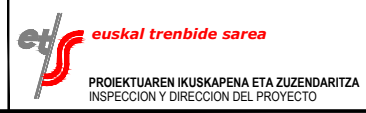

ESKALA ORIGINALA:
ESCALA ORIGINAL
(DIN-A1)

1:1000

0 10 20 30 40 50m

ESKALA GRAFIKOA
ESCALA GRAFICA

PROIEKTUAREN IZENBURUA
TITULO DEL PROYECTO

**ESTUDIO INFORMATIVO DE LA SOLUCIÓN
SOTERRADA DE ACCESO AL AEROPUERTO.
TRAMO: LA OLA-SONDIKA**

PLANOAREN IZENBURUA
TITULO DEL PLANO

**SERVICIOS AFECTADOS
SERVICIOS EXISTENTES
ELECTRICIDAD - RAMAL COCHERAS**

PLANO-ZK / N. PLANO
13.16

12 DE 12