


OHARRAK:
NOTAS:

LEYENDA ALUMBRADO

RED ALUMBRADO


FAROLA


REGISTRO ELÉCTRICO

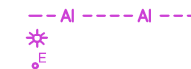


TÉRMINO MUNICIPAL DE SONDIKA

SOLAPE CON HOJA 2
3+700

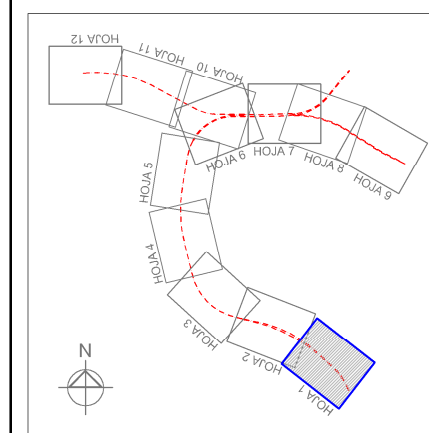


REV.	CLASE DE MODIFICACION	FECHA	NOMBRE	COMP.	OBRA
	BERRIKUSPENAK / REVISIONES	DATE / FECHA	NOVIEMBRE 2016		
	AHOLKULARIA / CONSULTOR	INGENIARI EGILEA INGENIERO AUTOR		 CARLOS GARCIA ACON Ingeniero de caminos	
	AHOLKULARIA ERREFERENTZIA REFERENCIA CONSULTOR	ERREFERENTZIA REFERENCIA			

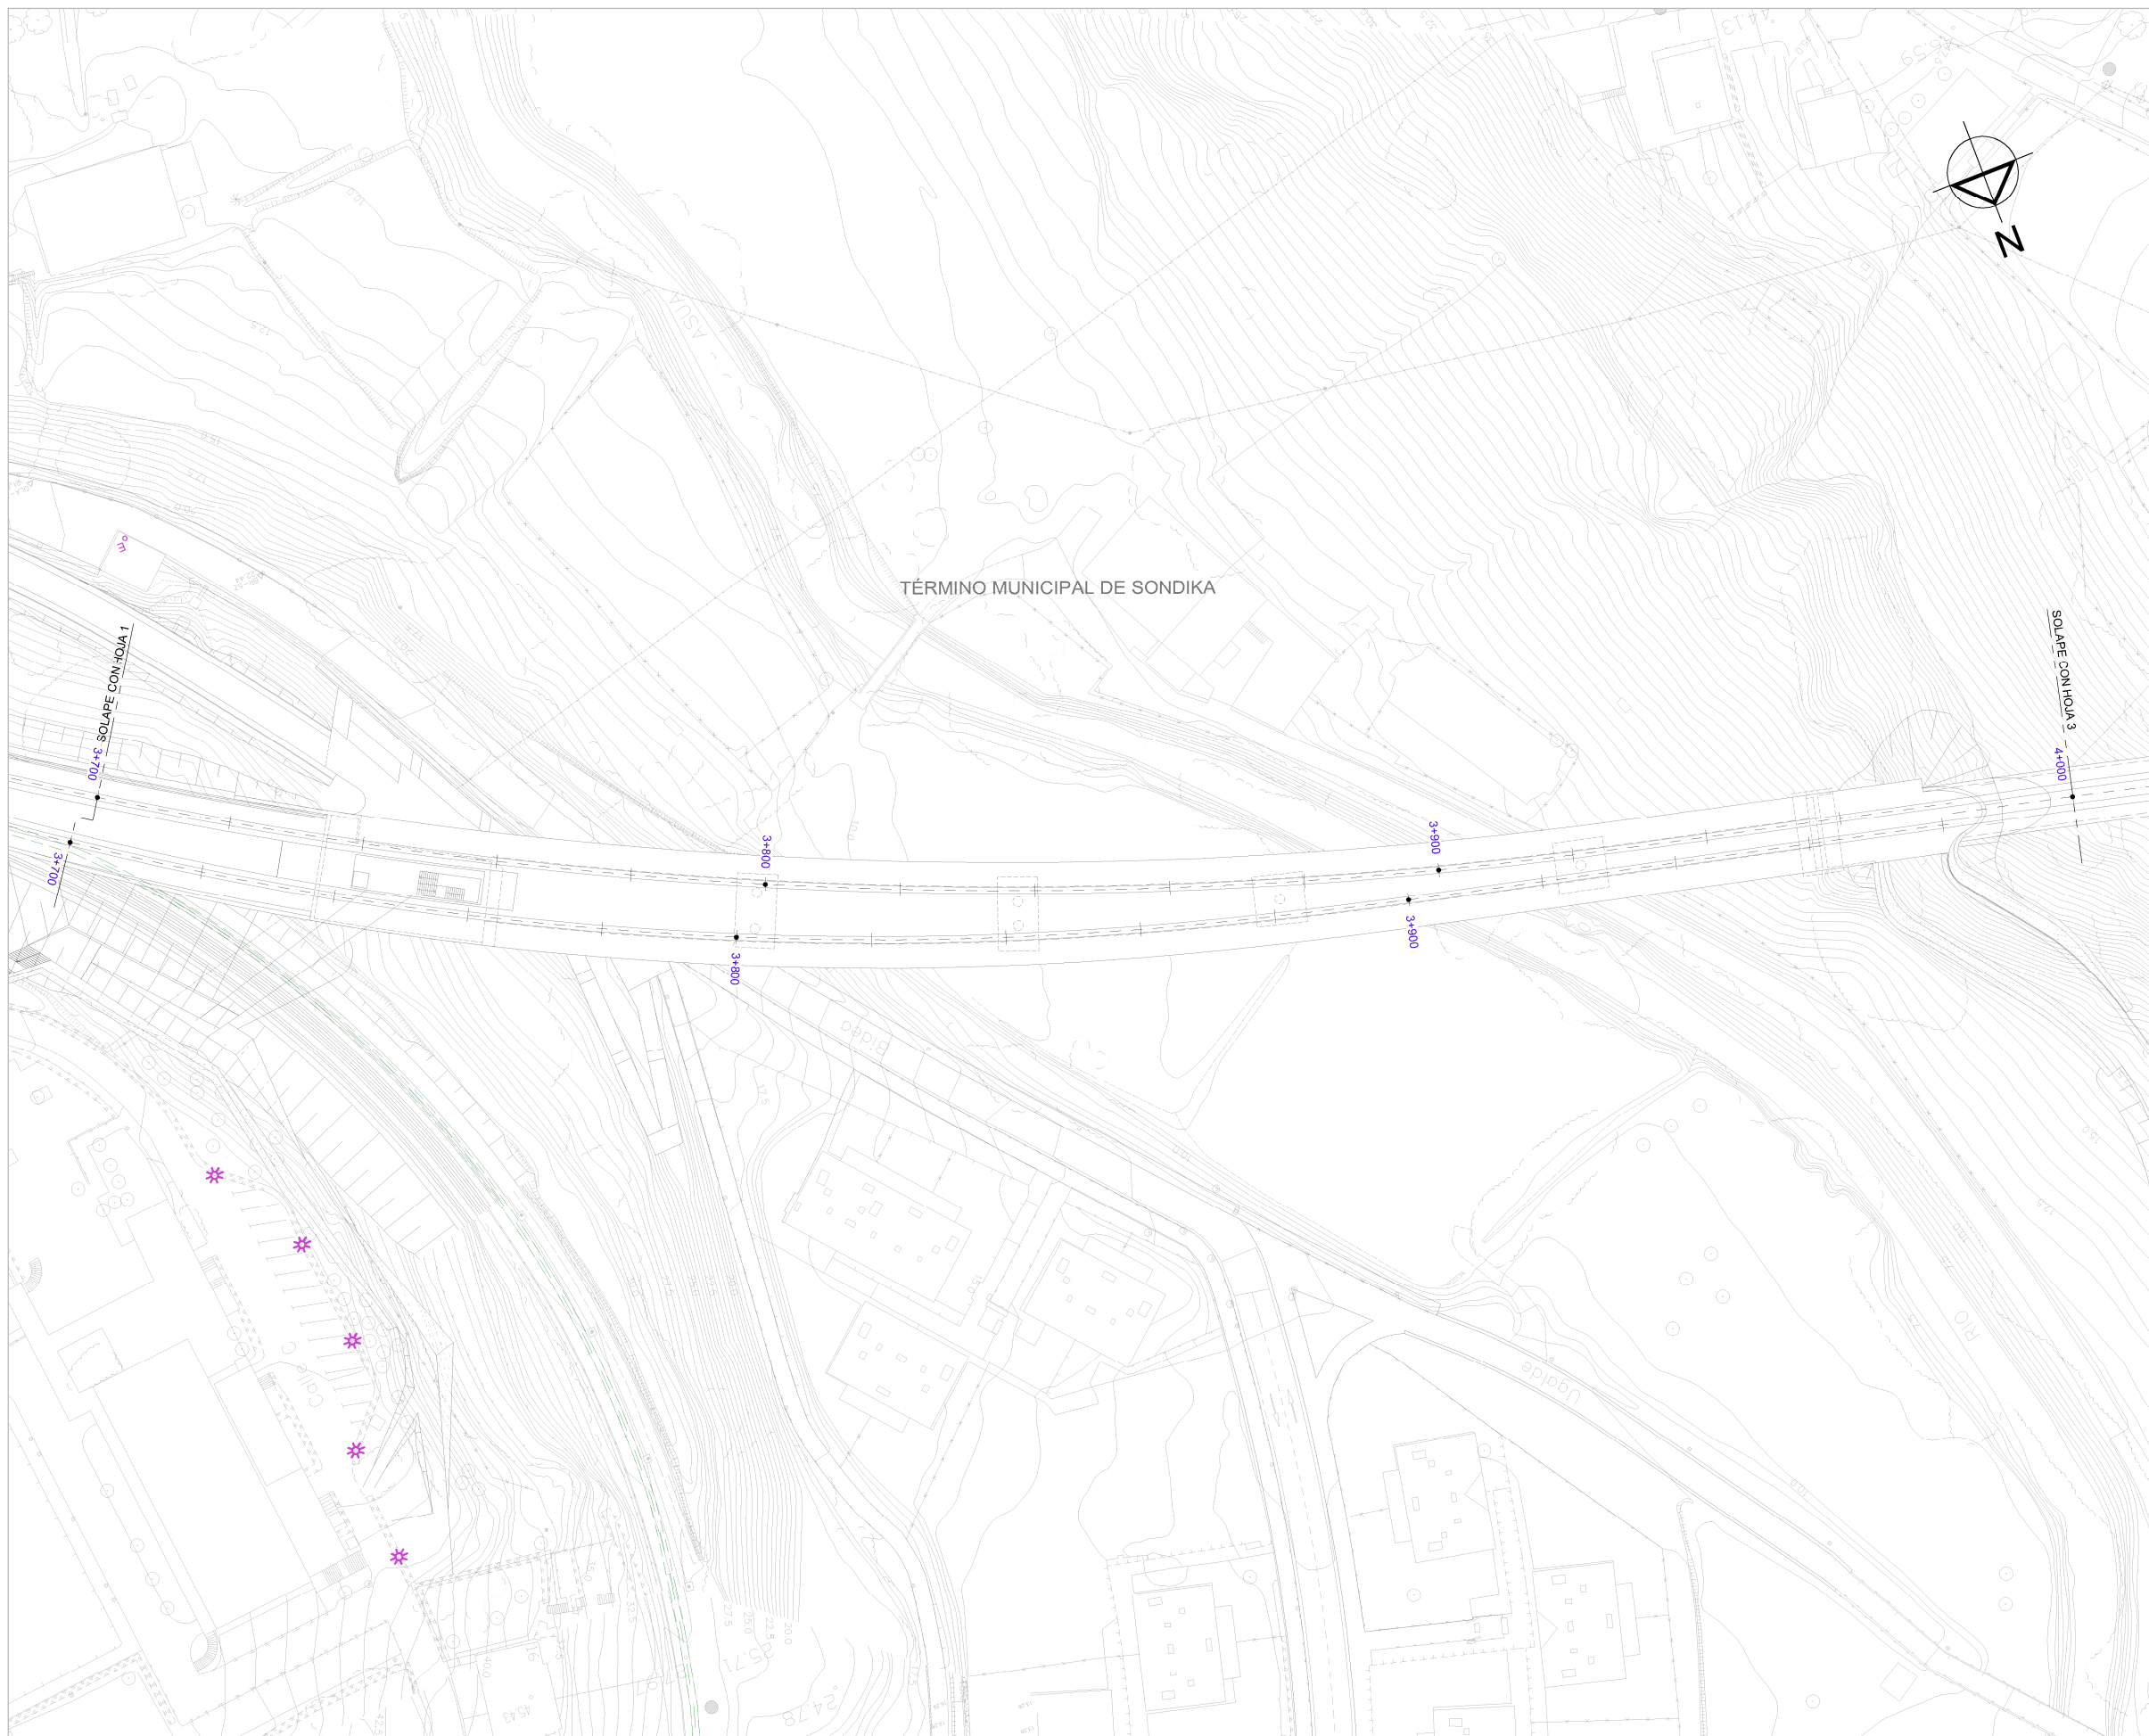


OHARRAK:
NOTAS:

LEYENDA ALUMBRADO

- RED ALUMBRADO - - AI - - AI - -
- FAROLA *
- REGISTRO ELÉCTRICO ⊕

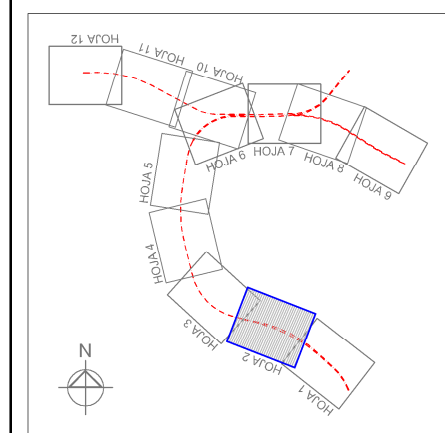


REV.	CLASE DE MODIFICACION	FECHA	NOMBRE	COMP.	OBRA
	BERRIKUSPENAK / REVISIONES	DATE / FECHA			NOVIEMBRE 2016
	AHOLKULARIA / CONSULTOR		INGENIARI EGILEA INGENIERO AUTOR		
			ESTEYCO		 CARLOS GARCIA ACON Ingeniero de caminos
	AHOLKULARIA ERREFERENTZIA REFERENCIA CONSULTOR		ERREFERENTZIA REFERENCIA		

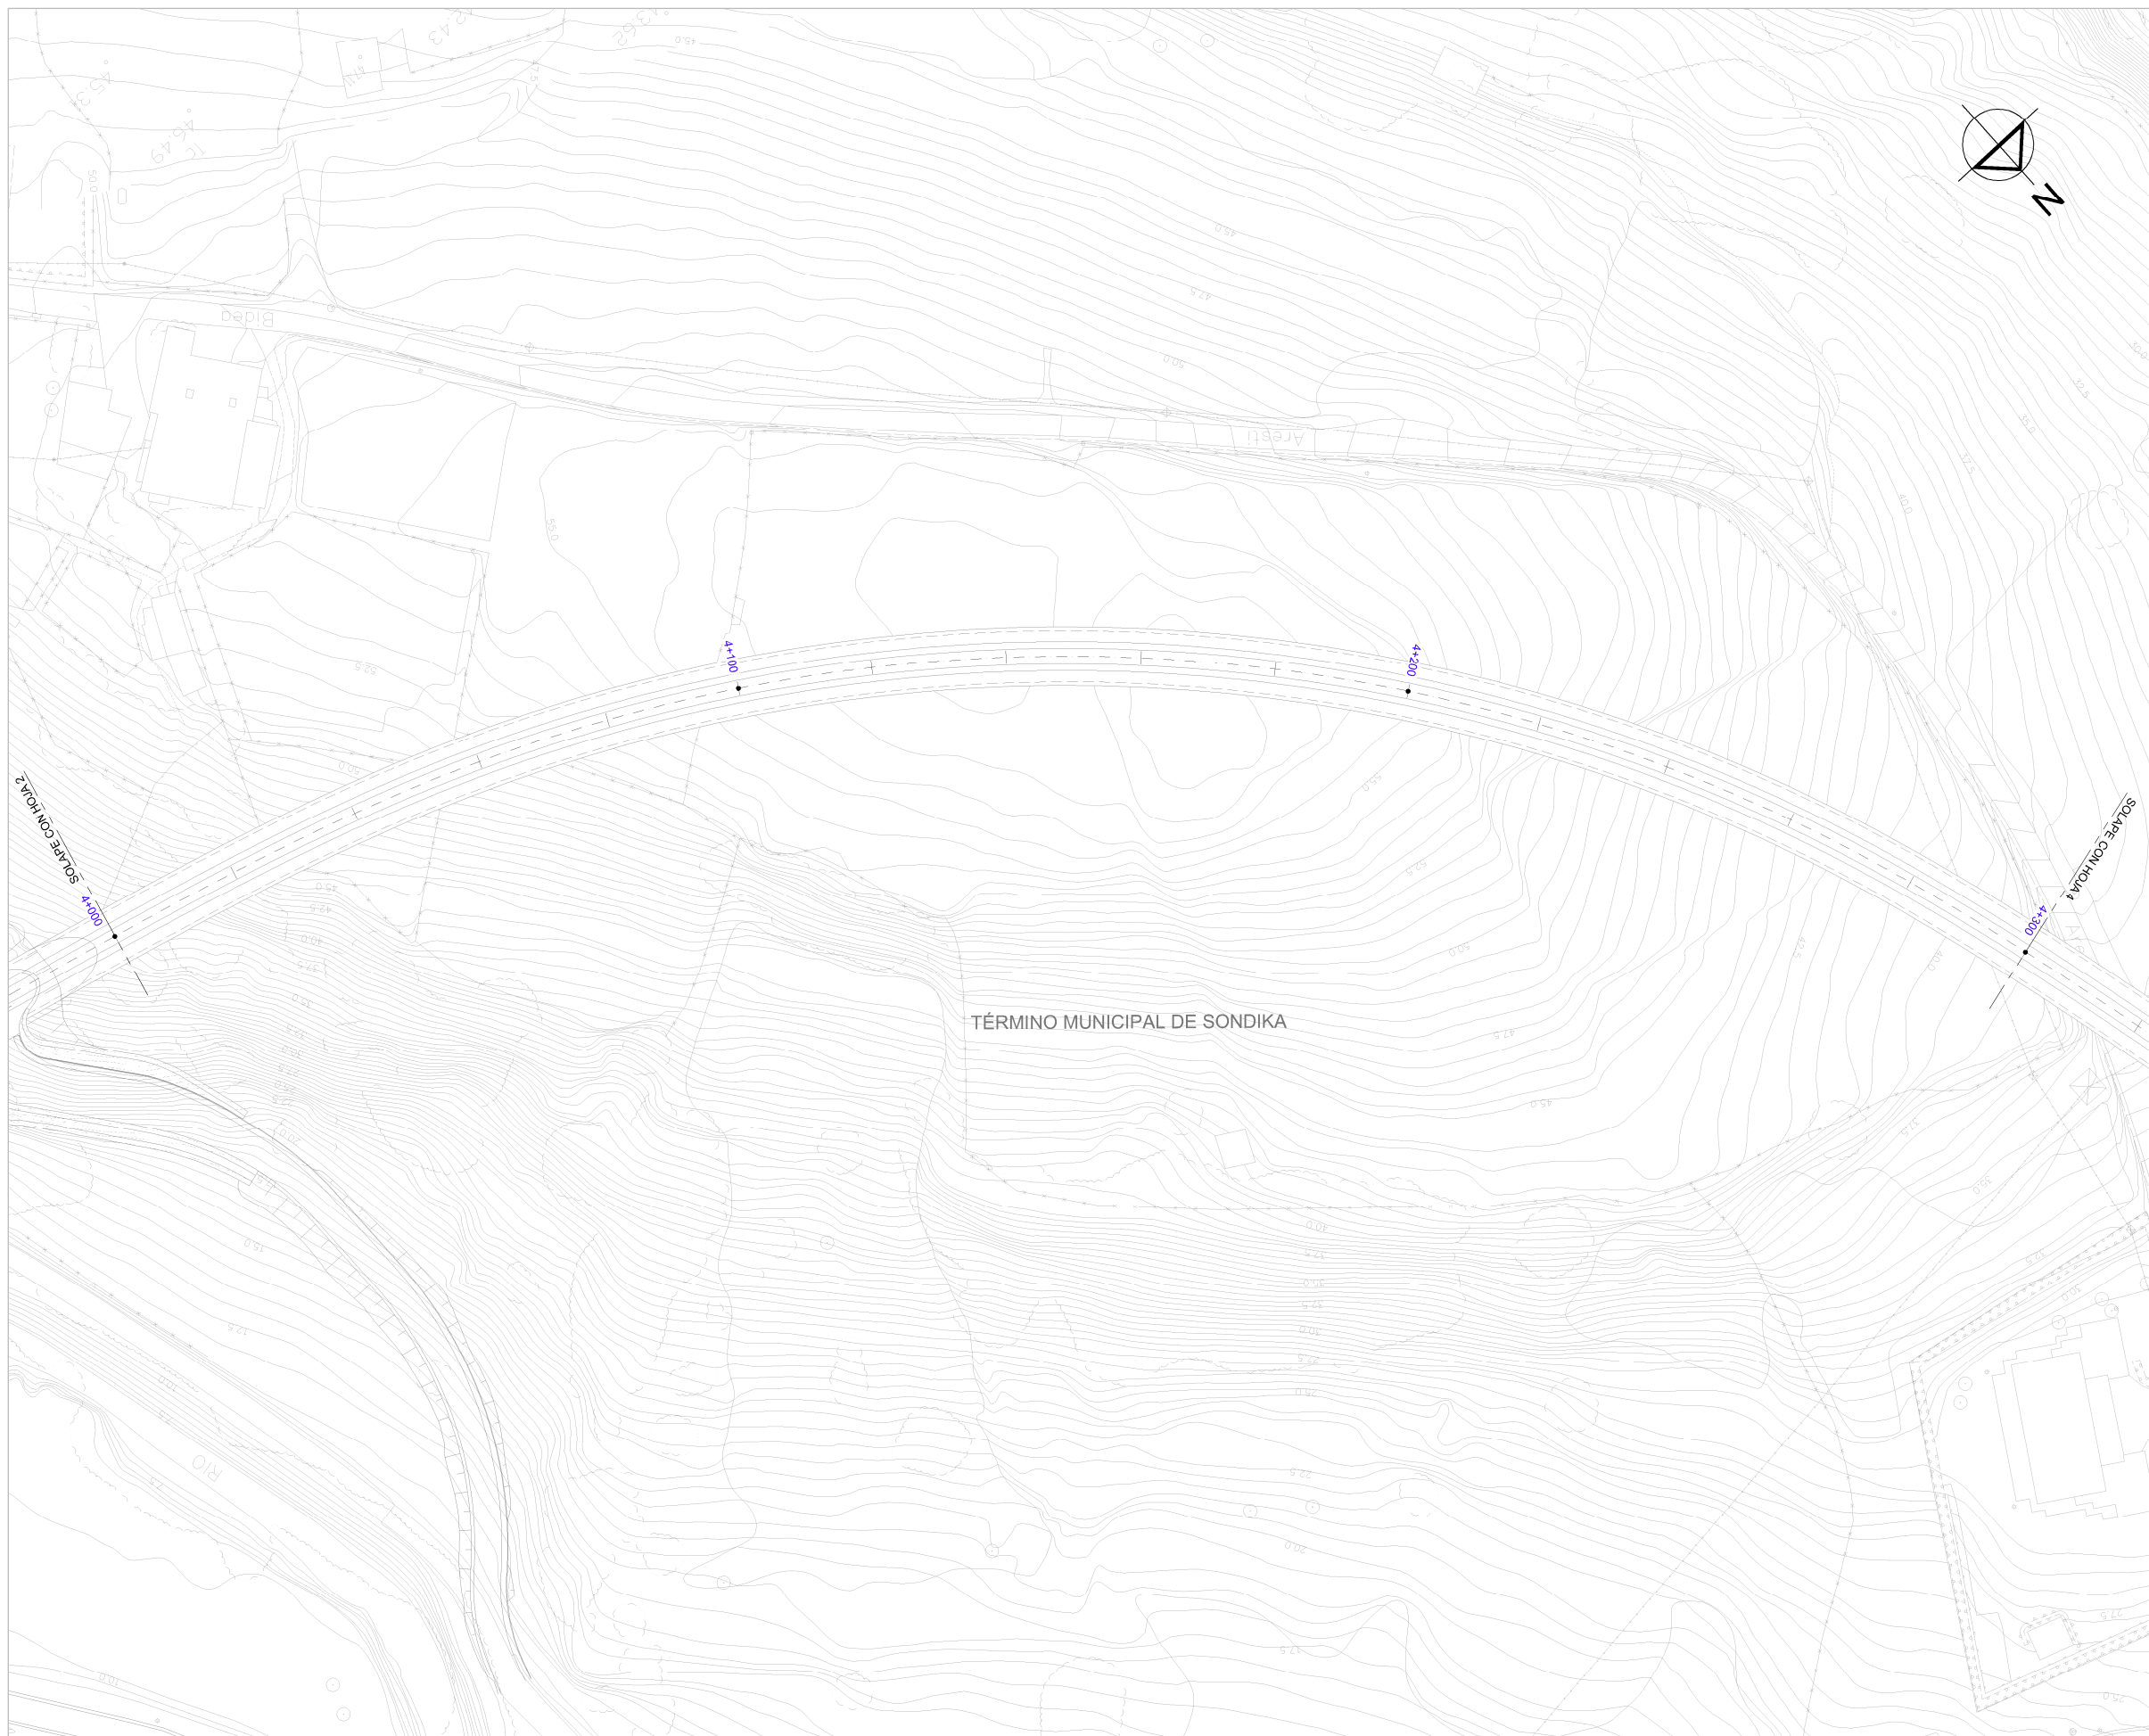





OHARRAK:
NOTAS:

LEYENDA ALUMBRADO

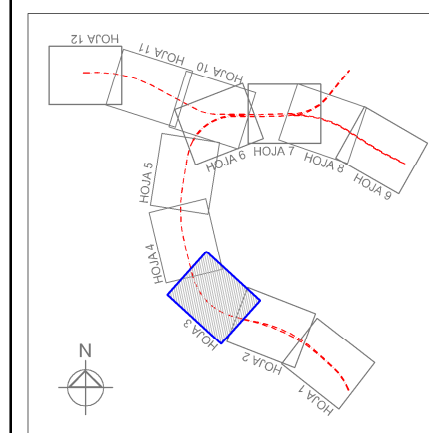
- RED ALUMBRADO -- AI --- AI ---
- FAROLA *
- REGISTRO ELÉCTRICO ⊕



REV.	CLASE DE MODIFICACION	FECHA	NOMBRE	COMP.	OBRA
	BERRIKUSPENAK / REVISIONES	DATE / FECHA			NOVIEMBRE 2016
	AHOLKULARIA / CONSULTOR			INGENIARI EGILEA INGENIERO AUTOR  CARLOS GARCIA ACON Ingeniero de caminos	
	AHOLKULARIA ERREFERENTZIA REFERENCIA CONSULTOR	ERREFERENTZIA REFERENCIA			

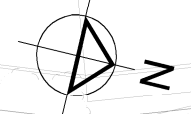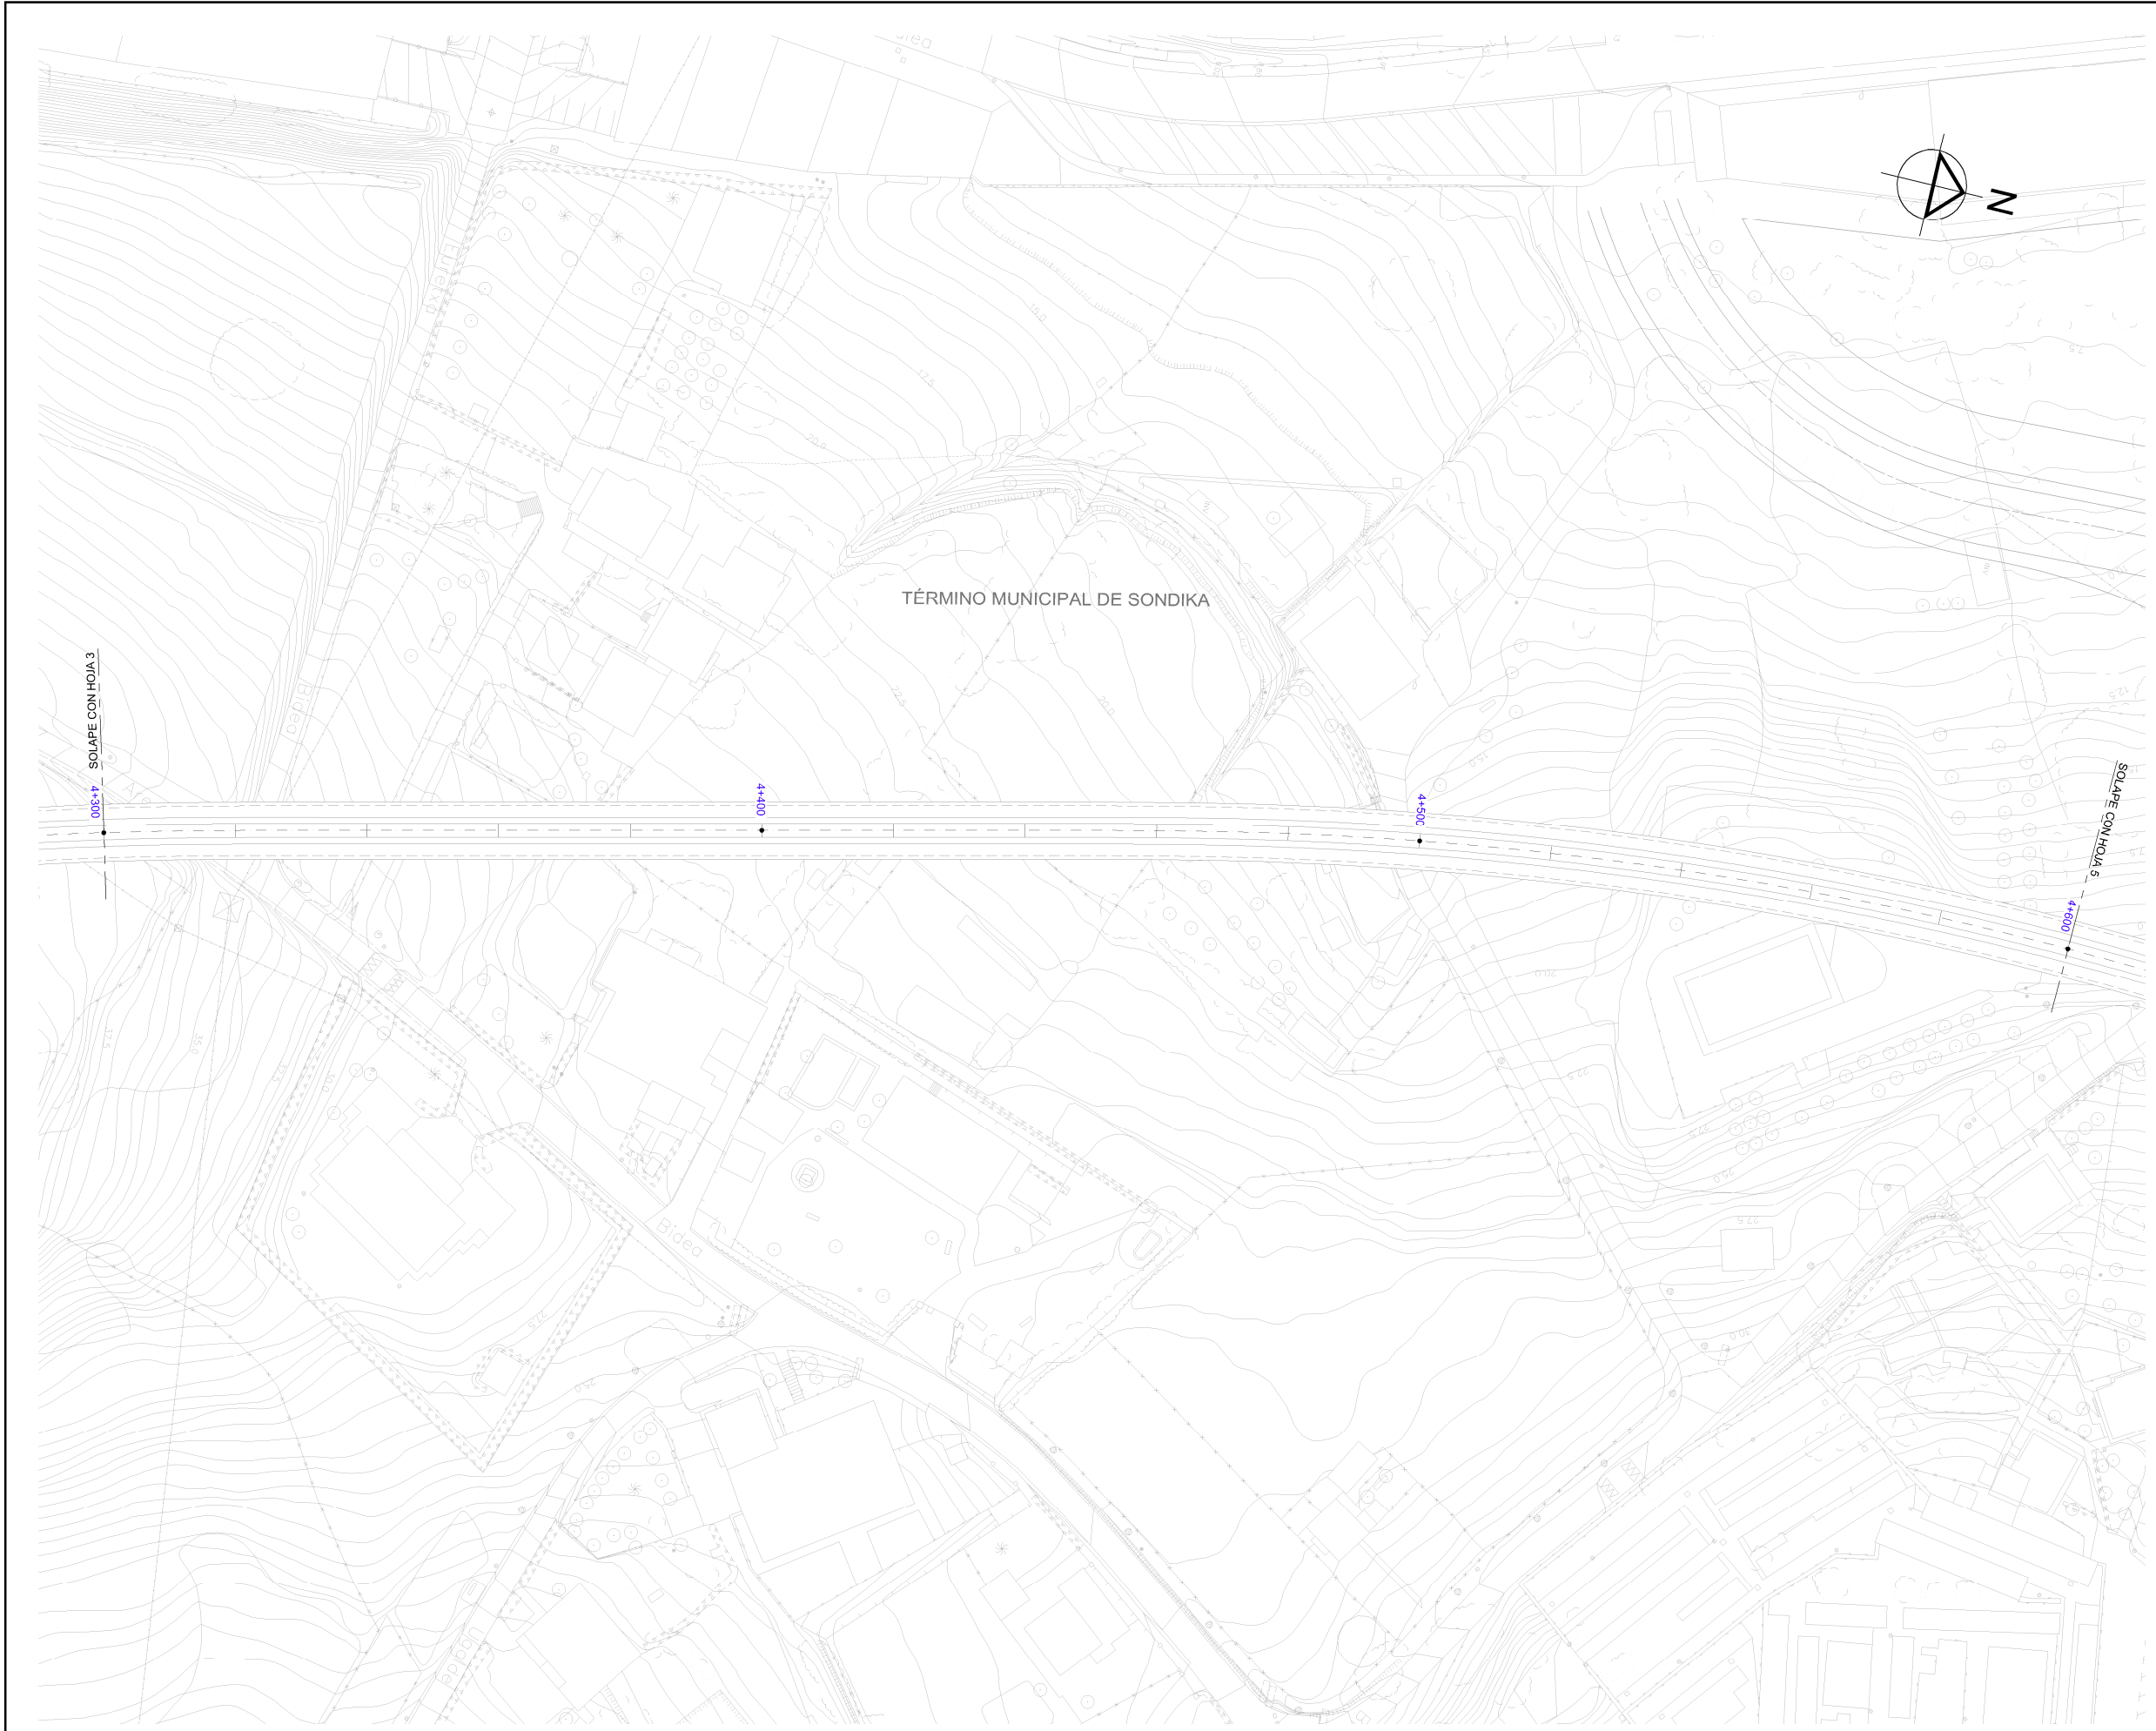

- OHARRAK:
NOTAS:
- LEYENDA ALUMBRADO**
- RED ALUMBRADO -- AI --- AI ---
 - FAROLA *
 - REGISTRO ELÉCTRICO ⊕

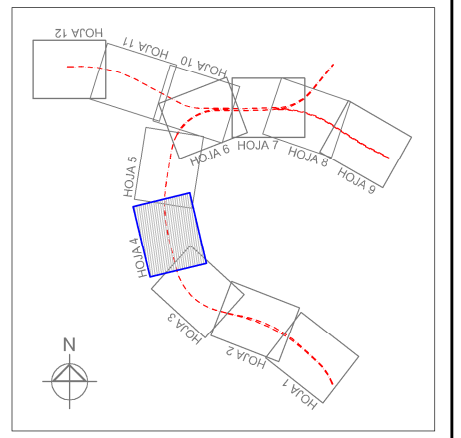

REV.	CLASE DE MODIFICACION	FECHA	NOMBRE	COMP.	OBRA
	BERRIKUSPENAK / REVISIONES	DATE / FECHA	NOVIEMBRE 2016		
AHOLKULARIA / CONSULTOR		INGENIARI EGILEA INGENIERO AUTOR			
ESTEYCO		 CARLOS GARCIA ACON Ingeniero de caminos			
AHOLKULARIA ERREFERENTZIA REFERENCIA CONSULTOR		ERREFERENTZIA REFERENCIA			



ESKALA ORIGINALA:
ESCALA ORIGINAL
(DIN-A1)

1:500

0 5 10 15 20 25m

ESKALA GRAFIKOA
ESCALA GRAFICA

PROIEKTUAREN IZENBURUA
TITULO DEL PROYECTO

ESTUDIO INFORMATIVO DE LA SOLUCIÓN
SOTERRADA DE ACCESO AL AEROPUERTO.
TRAMO: LA OLA-SONDIKA

PLANOAREN IZENBURUA
TITULO DEL PLANO

SERVICIOS AFECTADOS
SERVICIOS EXISTENTES
ALUMBRADO - EJE PRINCIPAL

PLANO-ZK / N. PLANO
13.1.7


4 DE 12


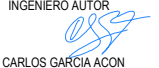



OHARRAK :
 NOTAS :

LEYENDA ALUMBRADO

RED ALUMBRADO --- AI --- AI ---
 FAROLA *
 REGISTRO ELÉCTRICO Ⓡ

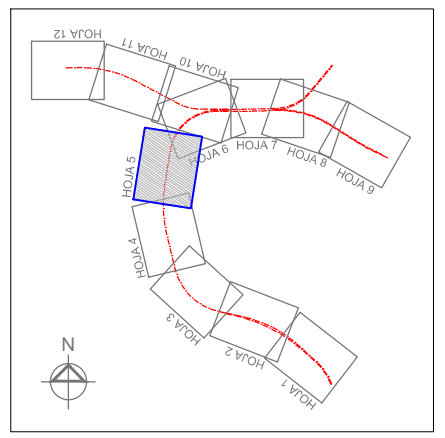

REV.	CLASE DE MODIFICACION	FECHA	NOMBRE	COMP.	OBRA
	BERRIKUSPENAK / REVISIONES	DATE / FECHA	NOVIEMBRE 2016		
AHOLKULARIA / CONSULTOR		INGENIARI EGILEA INGENIERO AUTOR			
		 CARLOS GARCIA ACON Ingeniero de caminos			
AHOLKULARIA ERREFERENTZIA REFERENCIA CONSULTOR		ERREFERENTZIA REFERENCIA			

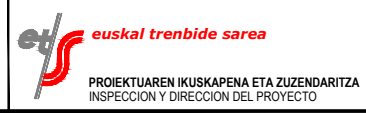

ESKALA ORIGINALA:
 ESCALA ORIGINAL
 (DIN-A1)

1:500

0 5 10 15 20 25m

PROIEKTUAREN IZENBURUA
 TITULO DEL PROYECTO

ESKALA GRAFIKOA
 ESCALA GRAFICA


ESTUDIO INFORMATIVO DE LA SOLUCIÓN
 SOTERRADA DE ACCESO AL AEROPUERTO.
 TRAMO: LA OLA-SONDIKA

PLANOAREN IZENBURUA
 TITULO DEL PLANO

SERVICIOS AFECTADOS
 SERVICIOS EXISTENTES
 ALUMBRADO - EJE PRINCIPAL

PLANO-ZK / N. PLANO
 13.1.7

5 DE 12

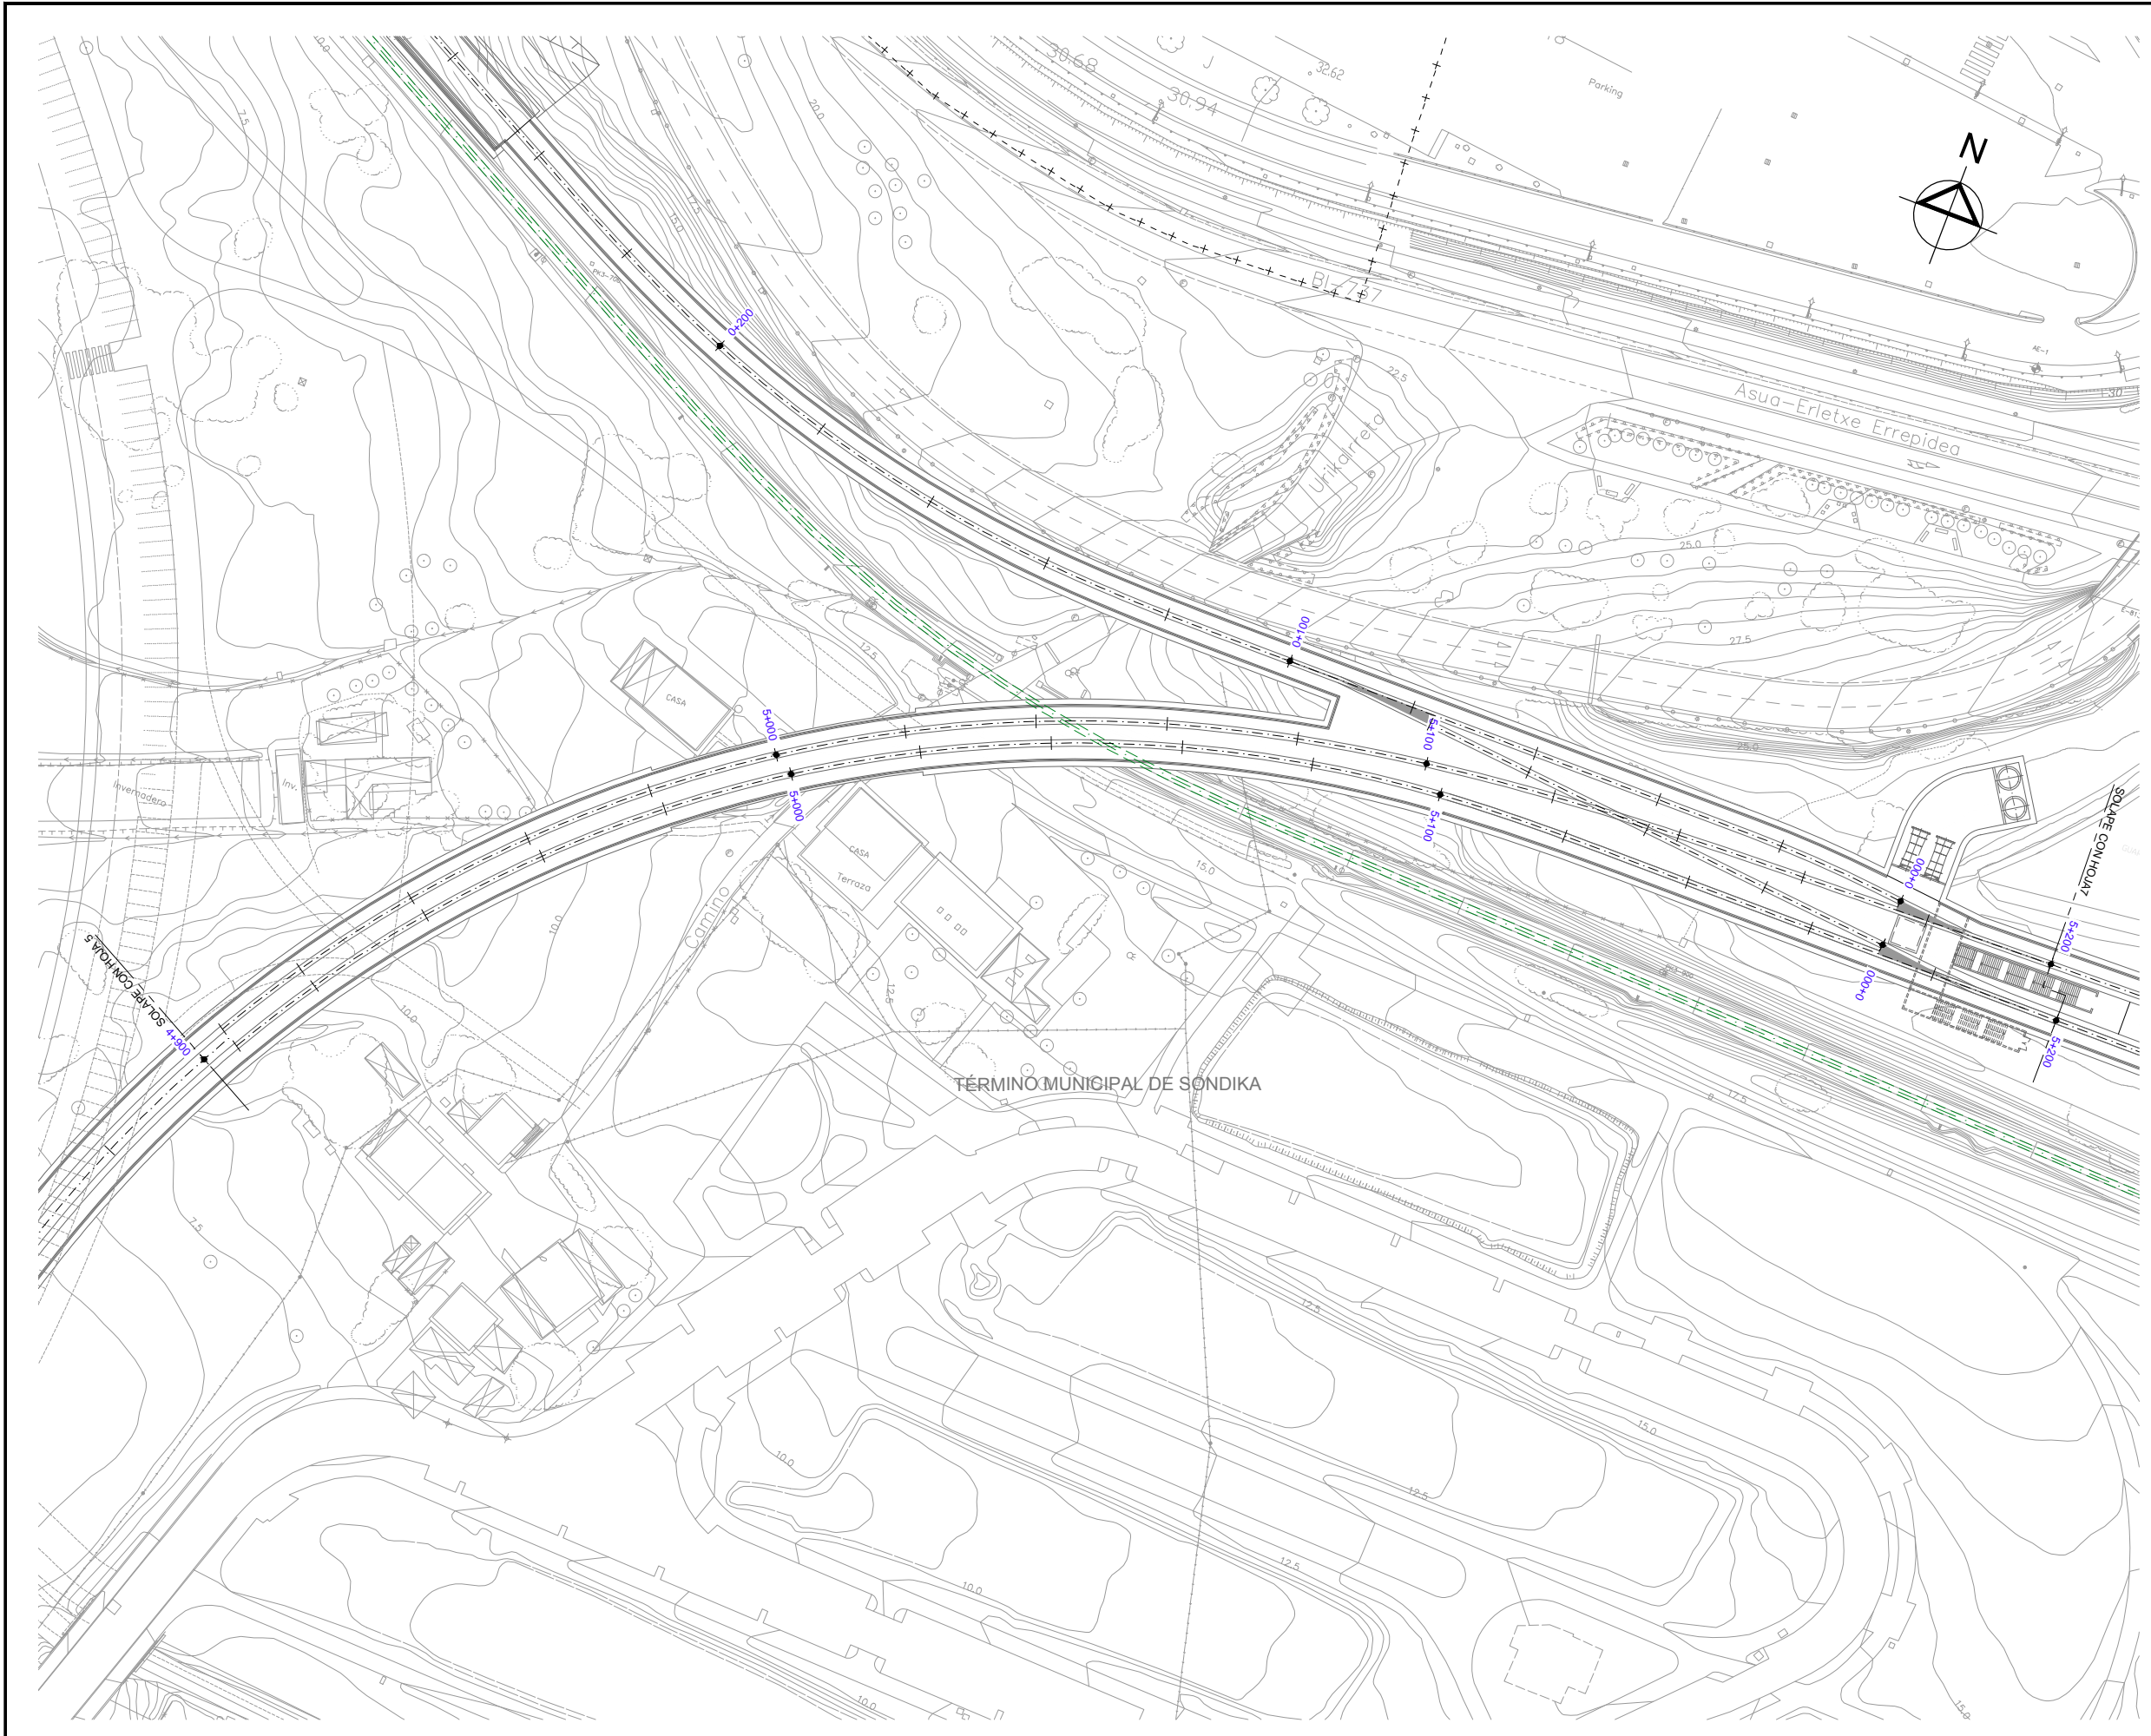


OHARRAK :
 NOTAS :


LEYENDA ALUMBRADO


RED ALUMBRADO -- AI -- AI --

FAROLA *

REGISTRO ELÉCTRICO ⊕

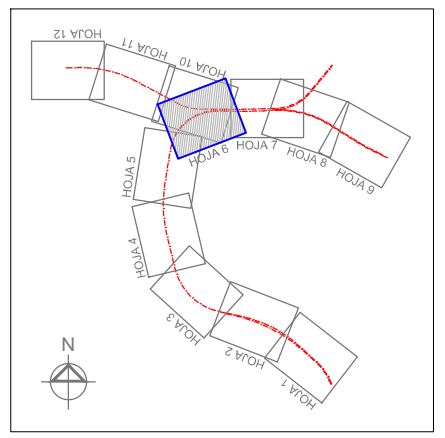

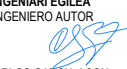REV.	CLASE DE MODIFICACION	FECHA	NOMBRE	COMP.	OBRA
	BERRIKUSPENAK / REVISIONES	DATE / FECHA			NOVIEMBRE 2016
	AHOLKULARIA / CONSULTOR		INGENIARI EGILEA INGENIERO AUTOR		 CARLOS GARCIA ACON Ingeniero de caminos
	AHOLKULARIA ERREFERENTZIA REFERENCIA CONSULTOR		ERREFERENTZIA REFERENCIA		

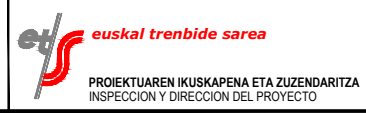

ESKALA ORIGINALA:
 ESCALA ORIGINAL
 (DIN-A1)

1:500

0 5 10 15 20 25m

ESKALA GRAFIKOA
 ESCALA GRAFICA

PROIEKTUAREN IZENBURUA
 TITULO DEL PROYECTO


ESTUDIO INFORMATIVO DE LA SOLUCIÓN
 SOTERRADA DE ACCESO AL AEROPUERTO.
 TRAMO: LA OLA-SONDIKA

PLANOAREN IZENBURUA
 TITULO DEL PLANO


SERVICIOS AFECTADOS
 SERVICIOS EXISTENTES
 ALUMBRADO - EJE PRINCIPAL

PLANO-ZK / N. PLANO
 13.1.7

6 DE 12

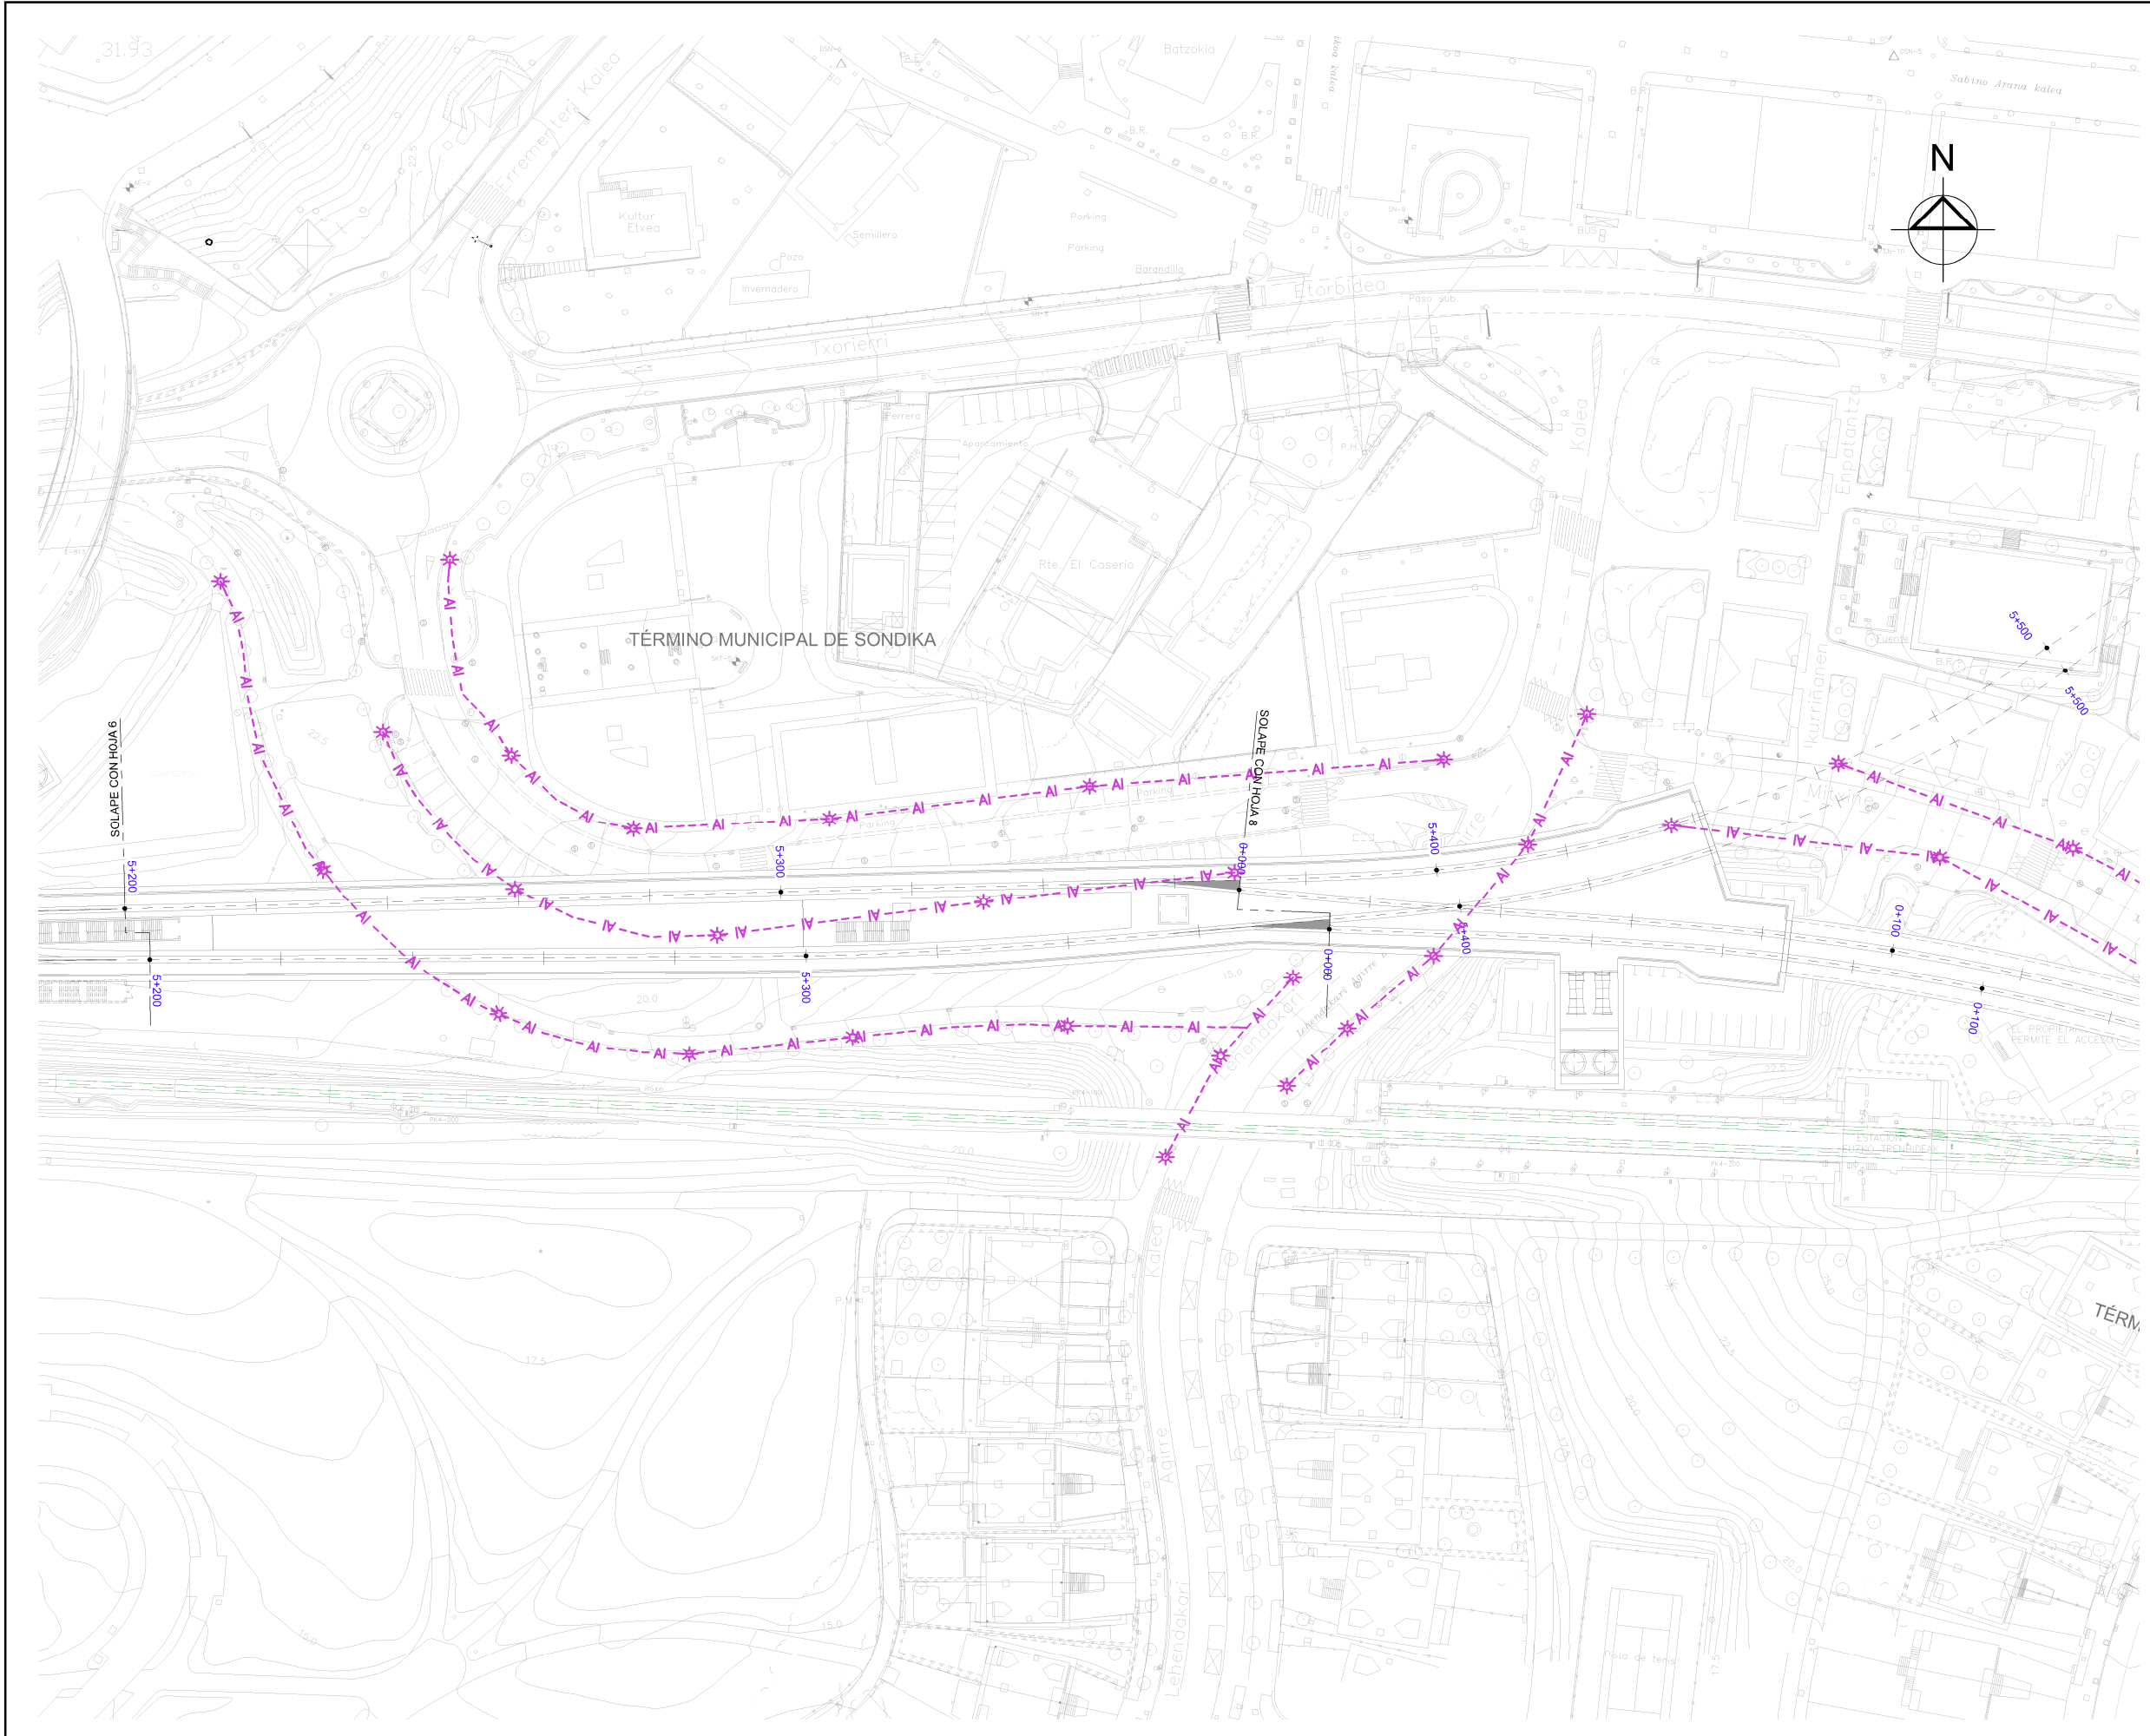

OHARRAK:
 NOTAS:
LEYENDA ALUMBRADO
 RED ALUMBRADO --- AI --- AI ---
 FAROLA *
 REGISTRO ELÉCTRICO F

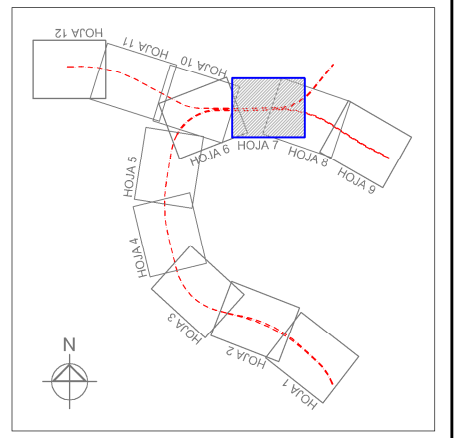

REV.	CLASE DE MODIFICACION	FECHA	NOMBRE/COMP.	OBRA
	BERRIKUSPENAK / REVISIONES	DATE / FECHA	NOVIEMBRE 2016	
AHOLKULARIA / CONSULTOR		INGENIARI EGILEA INGENIERO AUTOR		
ESTEYCO		CARLOS GARCIA ACON Ingeniero de caminos		
AHOLKULARIA ERREFERENTZIA REFERENCIA CONSULTOR		ERREFERENTZIA REFERENCIA		



ESKALA ORIGINALA:
 ESCALA ORIGINAL
 (DIN-A1)
 1:500
 0 5 10 15 20 25m

ESKALA GRAFIKOA
 ESCALA GRAFICA


PROIEKTUAREN IZENBURUA
 TITULO DEL PROYECTO

ESTUDIO INFORMATIVO DE LA SOLUCIÓN
 SOTERRADA DE ACCESO AL AEROPUERTO.
 TRAMO: LA OLA-SONDIKA


PLANOAREN IZENBURUA
 TITULO DEL PLANO

SERVICIOS AFECTADOS
 SERVICIOS EXISTENTES
 ALUMBRADO - EJE PRINCIPAL

PLANO-ZK / N. PLANO
 13.17
 7 DE 12

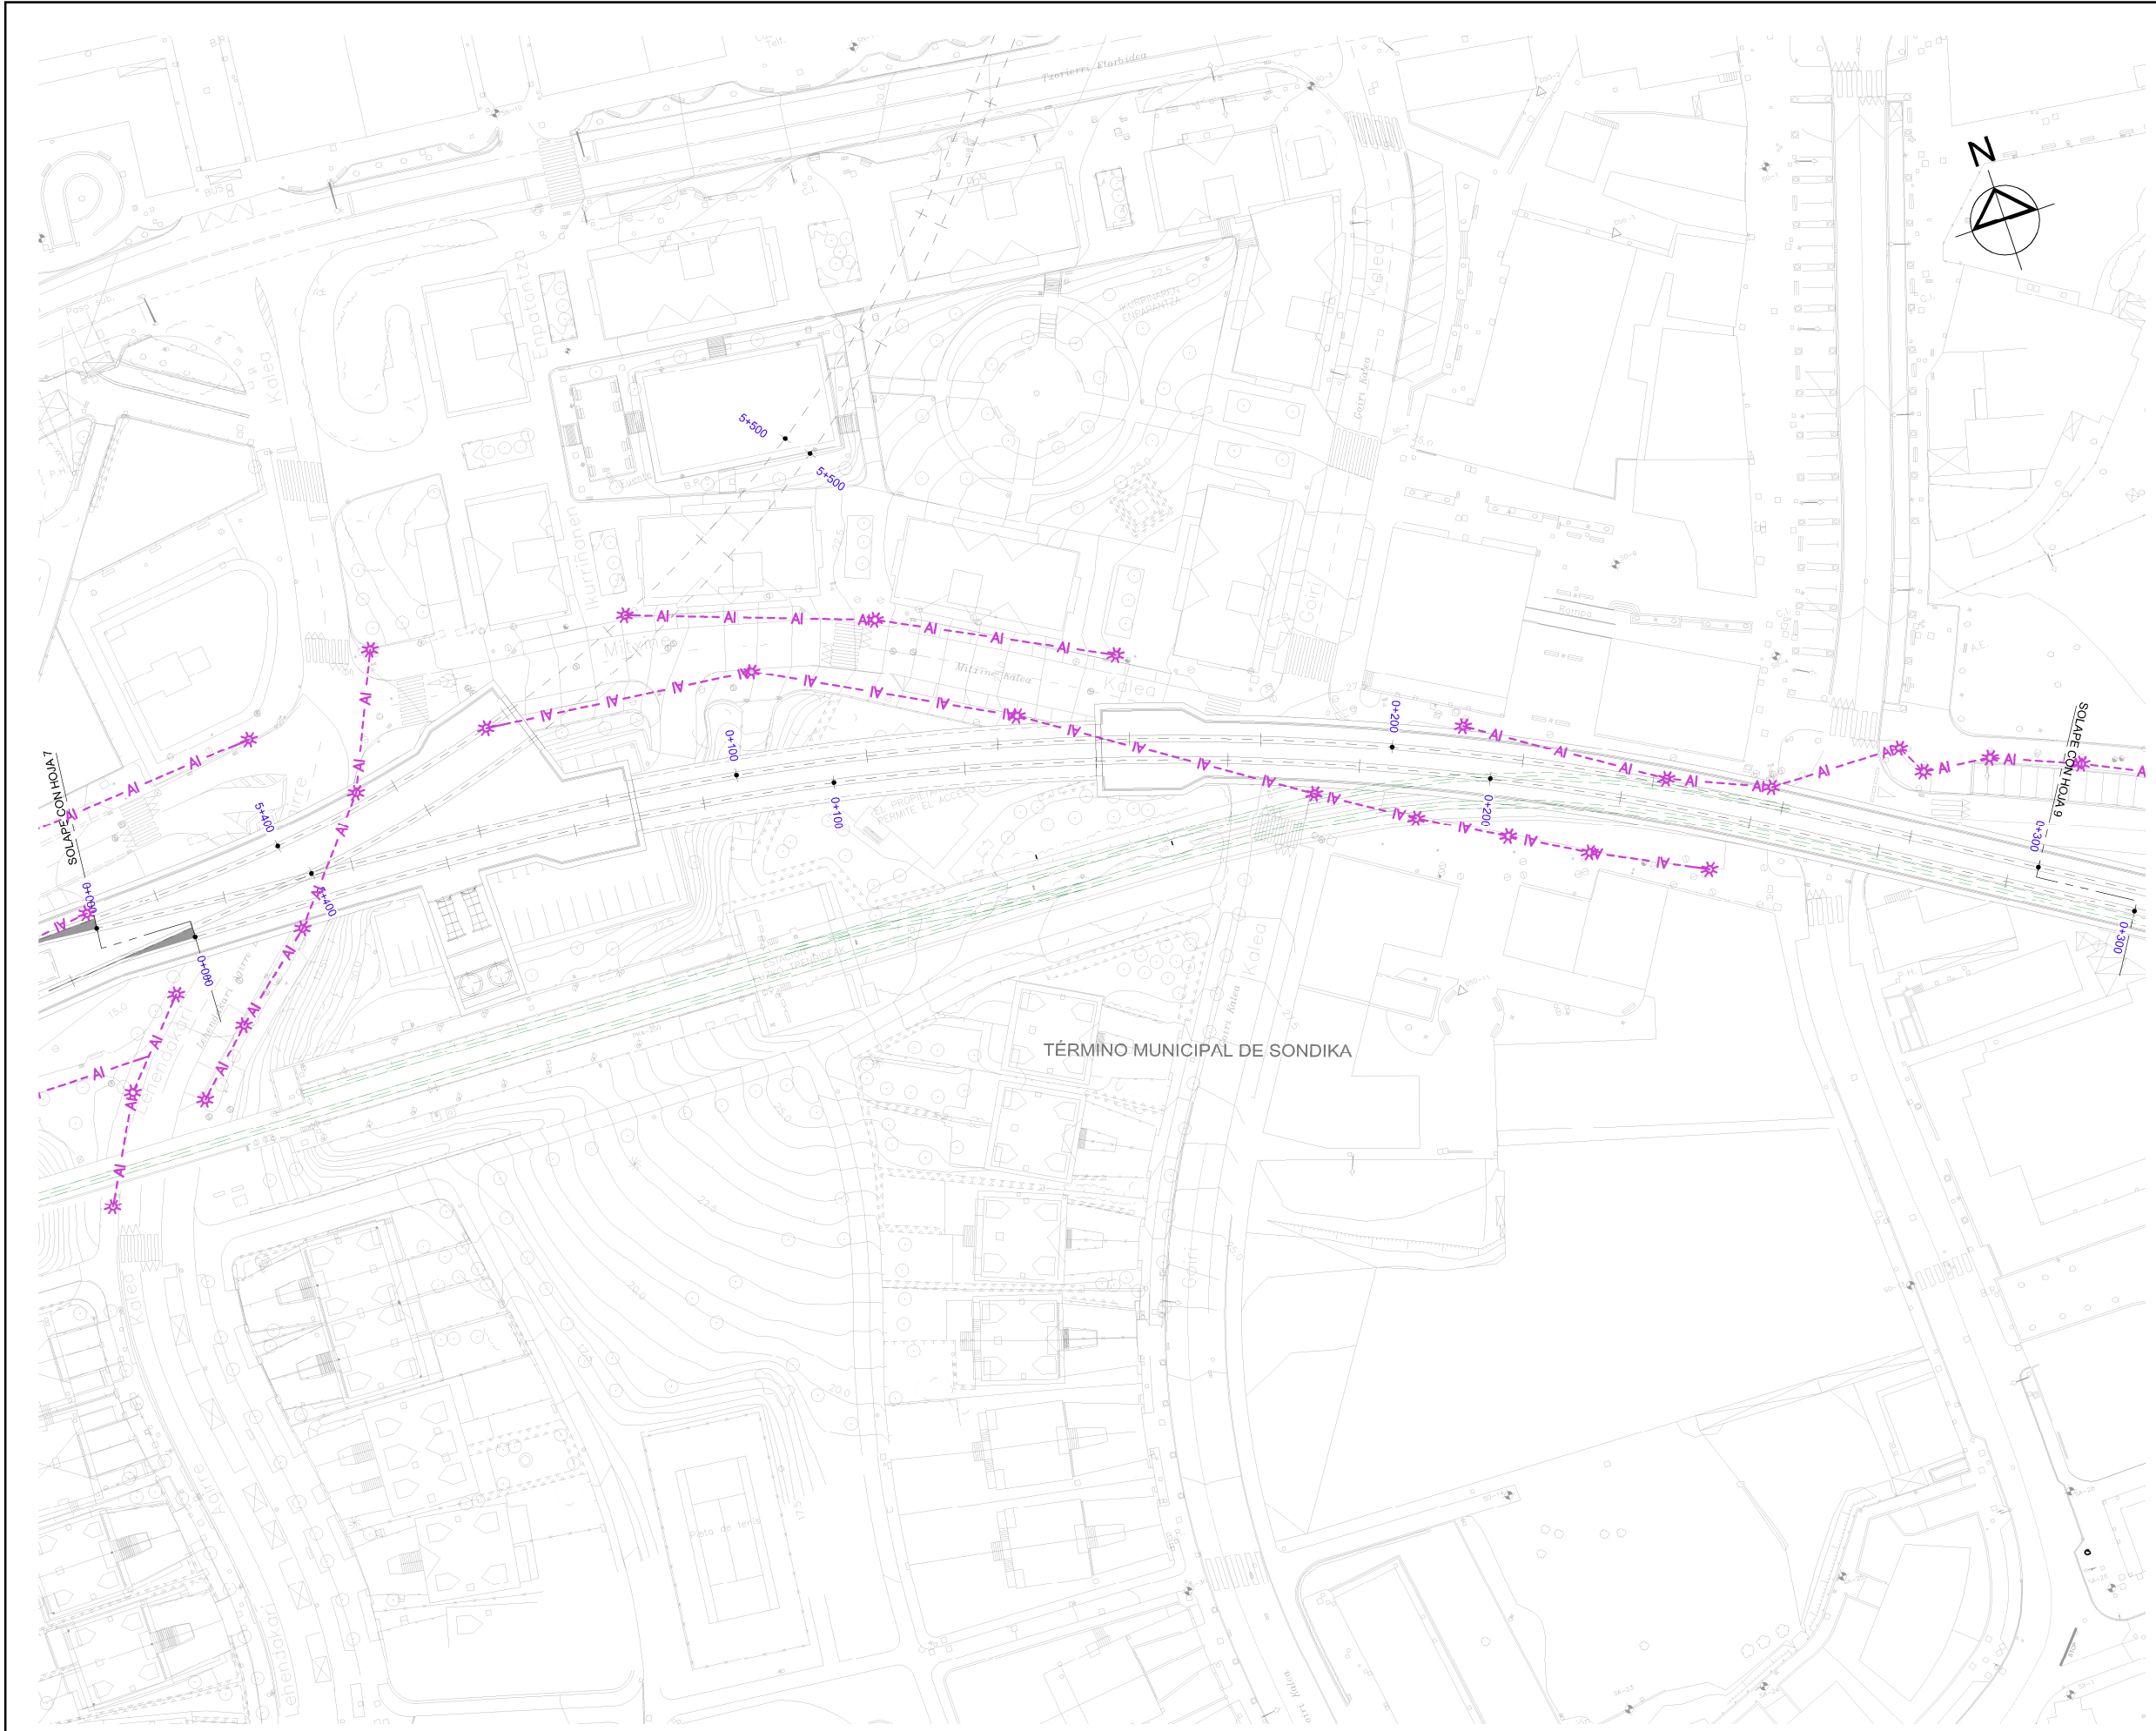

- OHARRAK:
 NOTAS:
- LEYENDA ALUMBRADO**
- RED ALUMBRADO --- AI --- AI ---
 - FAROLA *
 - REGISTRO ELÉCTRICO Ⓡ

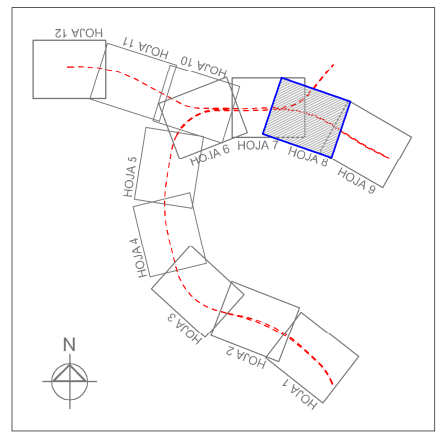

REV.	CLASE DE MODIFICACION	FECHA	NOMBRE	COMP.	OBRA
	BERRIKUSPENAK / REVISIONES	DATE / FECHA	NOVIEMBRE 2016		
AHOLKULARIA / CONSULTOR		INGENIARI EGILEA INGENIERO AUTOR			
ESTEYCO		CARLOS GARCIA ACON Ingeniero de caminos			
AHOLKULARIA ERREFERENTZIA REFERENCIA CONSULTOR		ERREFERENTZIA REFERENCIA			



ESKALA ORIGINALA:
 ESCALA ORIGINAL
 (DIN-A1)
 1:500

PROIEKTUAREN IZENBURUA
 TITULO DEL PROYECTO



ESTUDIO INFORMATIVO DE LA SOLUCIÓN
 SOTERRADA DE ACCESO AL AEROPUERTO.
 TRAMO: LA OLA-SONDIKA

PLANOAREN IZENBURUA
 TITULO DEL PLANO


SERVICIOS AFECTADOS
 SERVICIOS EXISTENTES
 ALUMBRADO - RAMAL LEZAMA

PLANO-ZK / N. PLANO
 13.17

8 DE 12

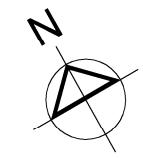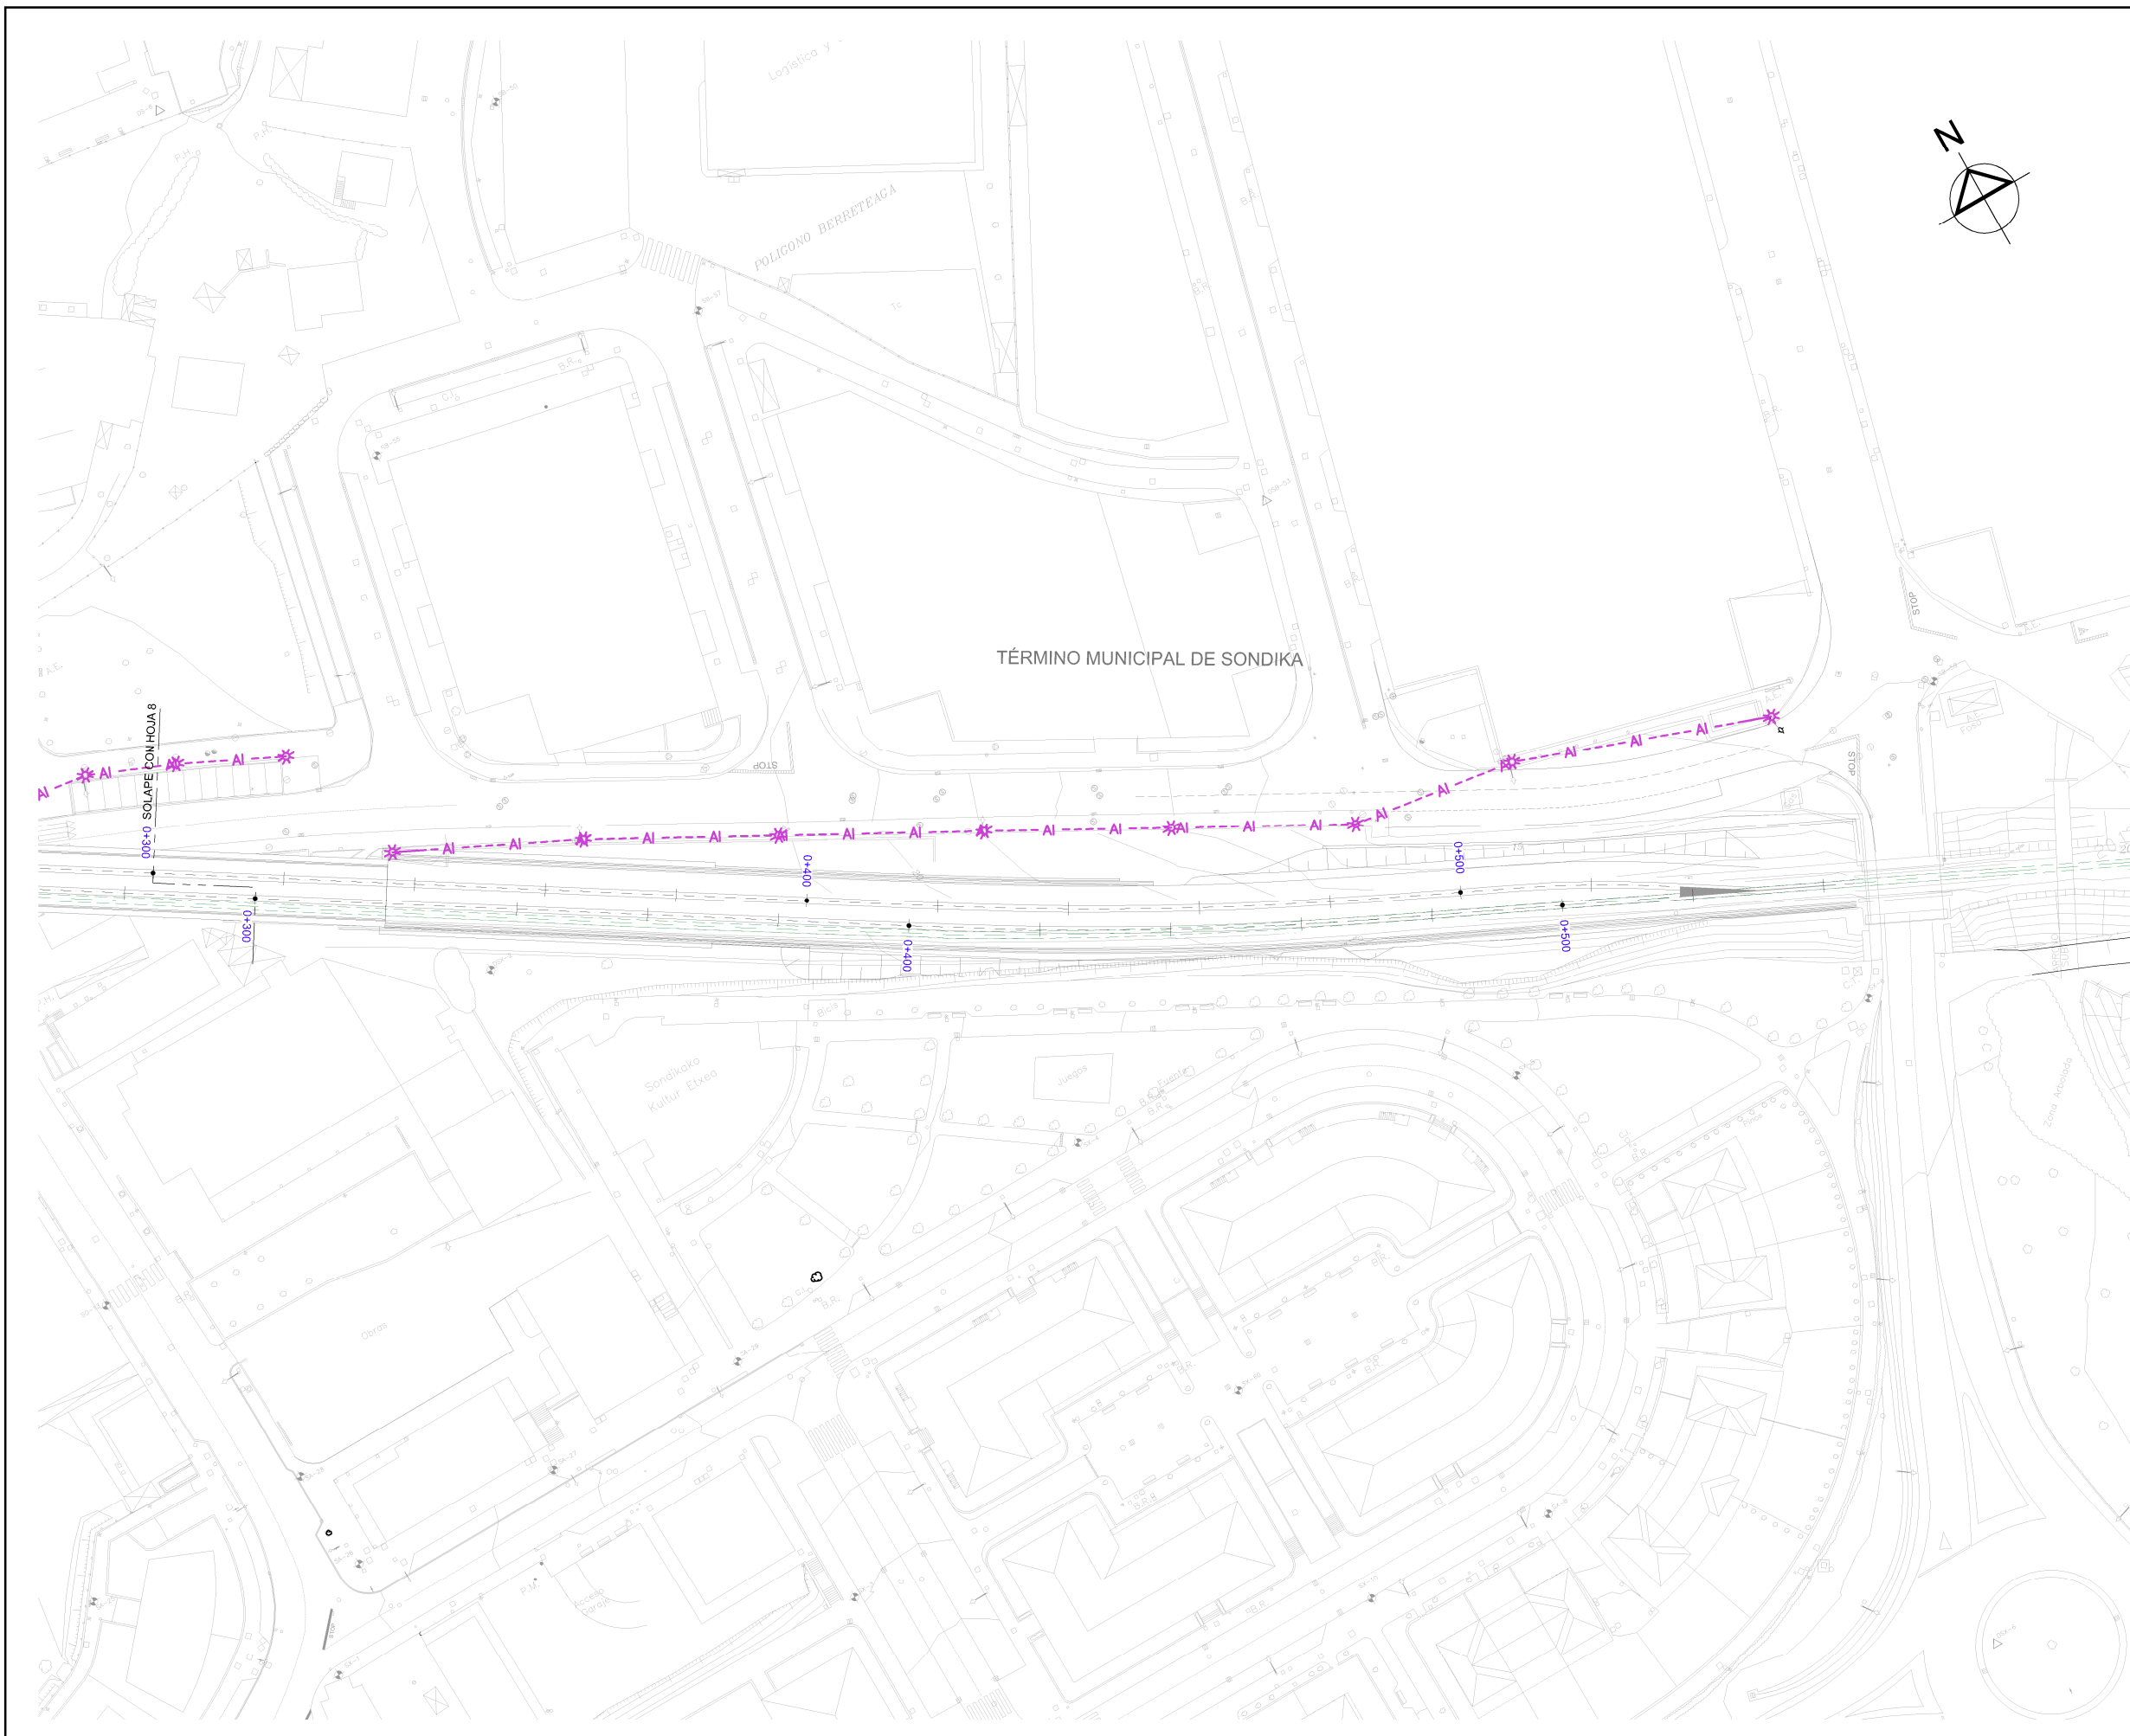

- OHARRAK:
NOTAS:
- LEYENDA ALUMBRADO**
- RED ALUMBRADO - - AI - - AI - -
 - FAROLA *
 - REGISTRO ELÉCTRICO ⊕

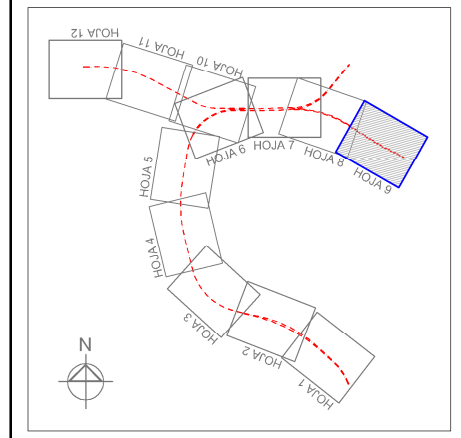

REV.	CLASE DE MODIFICACION	FECHA	NOMBRE	COMP.	OBRA
	BERRIKUSPENAK / REVISIONES	DATE / FECHA			NOVIEMBRE 2016
	AHOLKULARIA / CONSULTOR	INGENIARI EGILEA INGENIERO AUTOR			
	ESTEYCO	CARLOS GARCIA ACON Ingeniero de caminos			
	AHOLKULARIA ERREFERENTZIA REFERENCIA CONSULTOR	ERREFERENTZIA REFERENCIA			



ESKALA ORIGINALA:
ESCALA ORIGINAL
(DIN-A1)

1:500

0 5 10 15 20 25m

ESKALA GRAFIKOA
ESCALA GRAFICA

PROIEKTUAREN IZENBURUA
TITULO DEL PROYECTO

ESTUDIO INFORMATIVO DE LA SOLUCIÓN
SOTERRADA DE ACCESO AL AEROPUERTO.
TRAMO: LA OLA-SONDIKA


PLANOAREN IZENBURUA
TITULO DEL PLANO

SERVICIOS AFECTADOS
SERVICIOS EXISTENTES
ALUMBRADO - RAMAL LEZAMA

PLANO-ZK / N. PLANO

13.17

9 DE 12

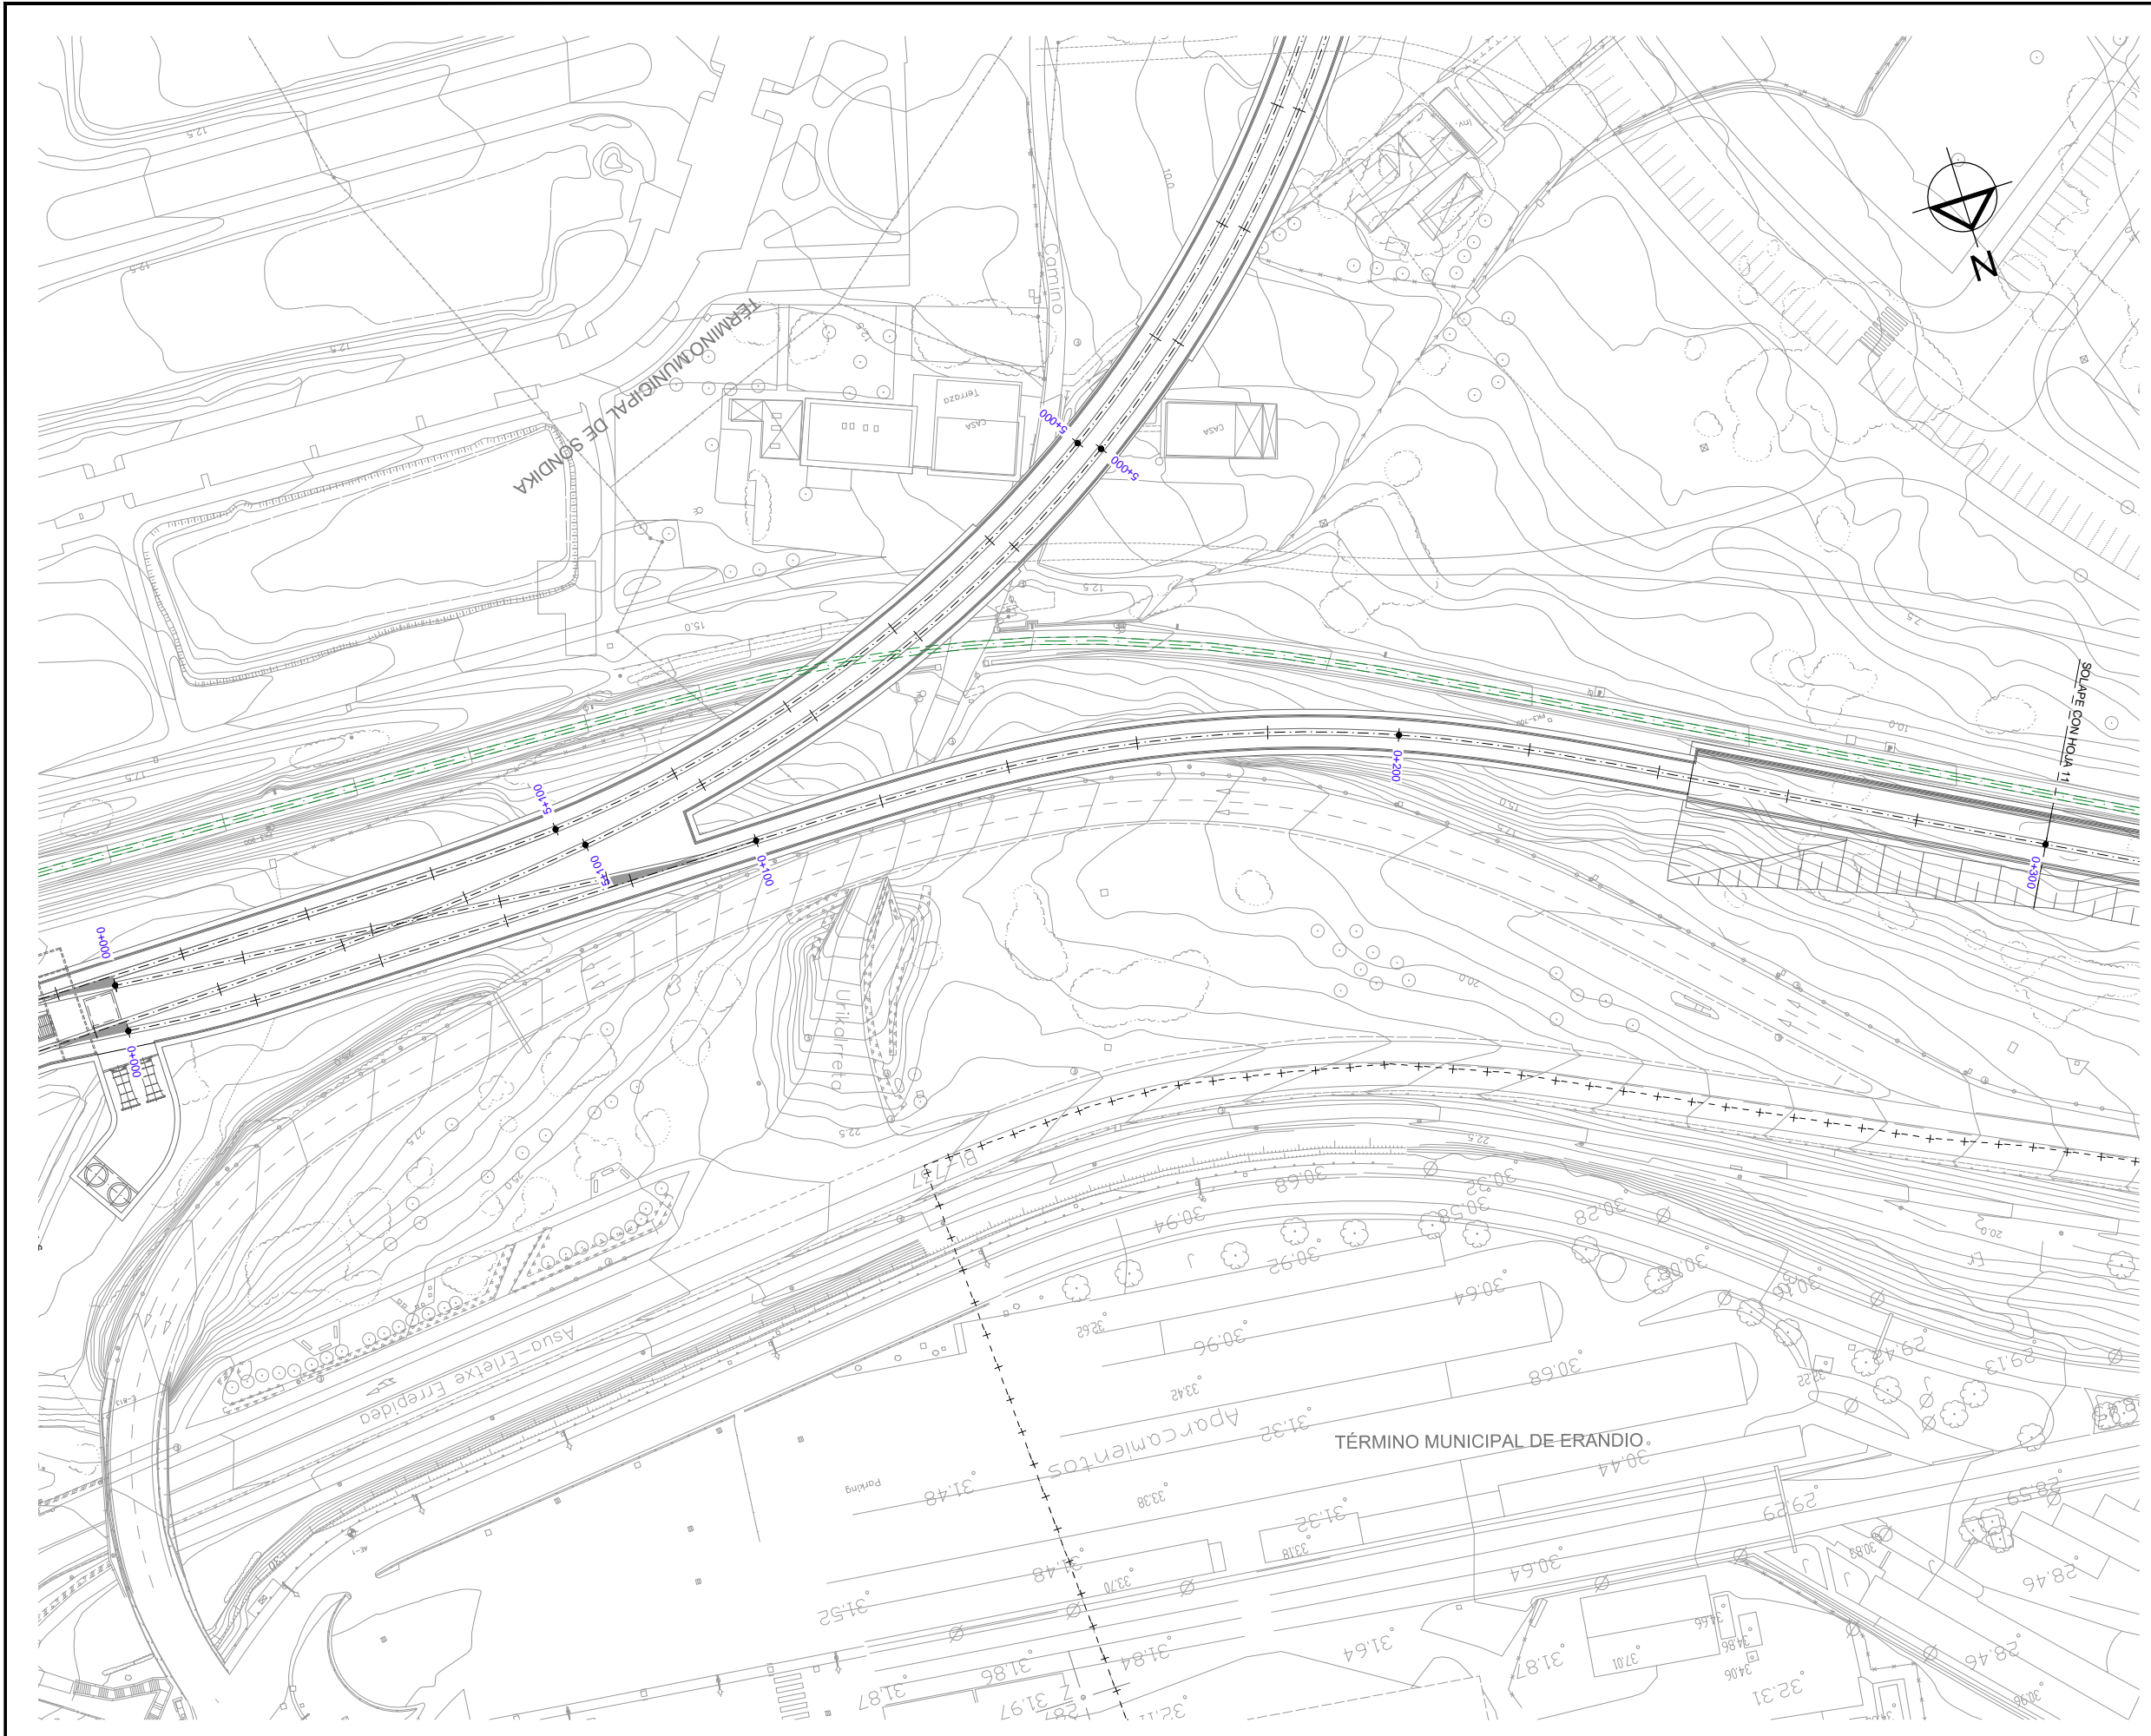


OHARRAK:
NOTAS:

LEYENDA ALUMBRADO


RED ALUMBRADO --- AI --- AI ---

FAROLA *

REGISTRO ELÉCTRICO Ⓢ

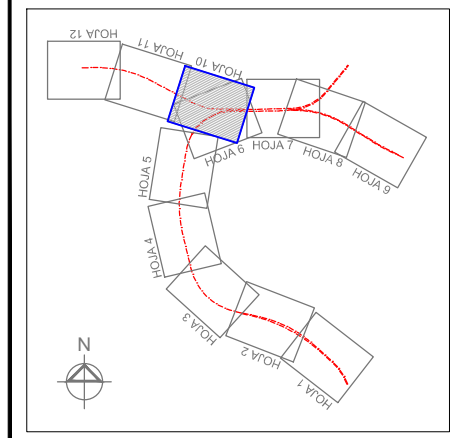

REV.	CLASE DE MODIFICACION	FECHA	NOMBRE	COMP.	OBRA
	BERRIKUSPENAK / REVISIONES	DATE / FECHA			NOVIEMBRE 2016
	AHOLKULARIA / CONSULTOR		INGENIARI EGILEA INGENIERO AUTOR		
			ESTYGO		CSG CARLOS GARCIA ACON Ingeniero de caminos
	AHOLKULARIA ERREFERENTZIA REFERENCIA CONSULTOR		ERREFERENTZIA REFERENCIA		

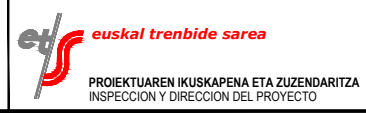

ESKALA ORIGINALA:
ESCALA ORIGINAL
(DIN-A1)

1:500

0 5 10 15 20 25m

ESKALA GRAFIKOA
ESCALA GRAFICA

PROIEKTUAREN IZENBURUA
TITULO DEL PROYECTO

ESTUDIO INFORMATIVO DE LA SOLUCIÓN
SOTERRADA DE ACCESO AL AEROPUERTO.
TRAMO: LA OLA-SONDIKA


PLANOAREN IZENBURUA
TITULO DEL PLANO

SERVICIOS AFECTADOS
SERVICIOS EXISTENTES
ALUMBRADO - RAMAL COCHERAS


PLANO-ZK / N. PLANO



13.1.7

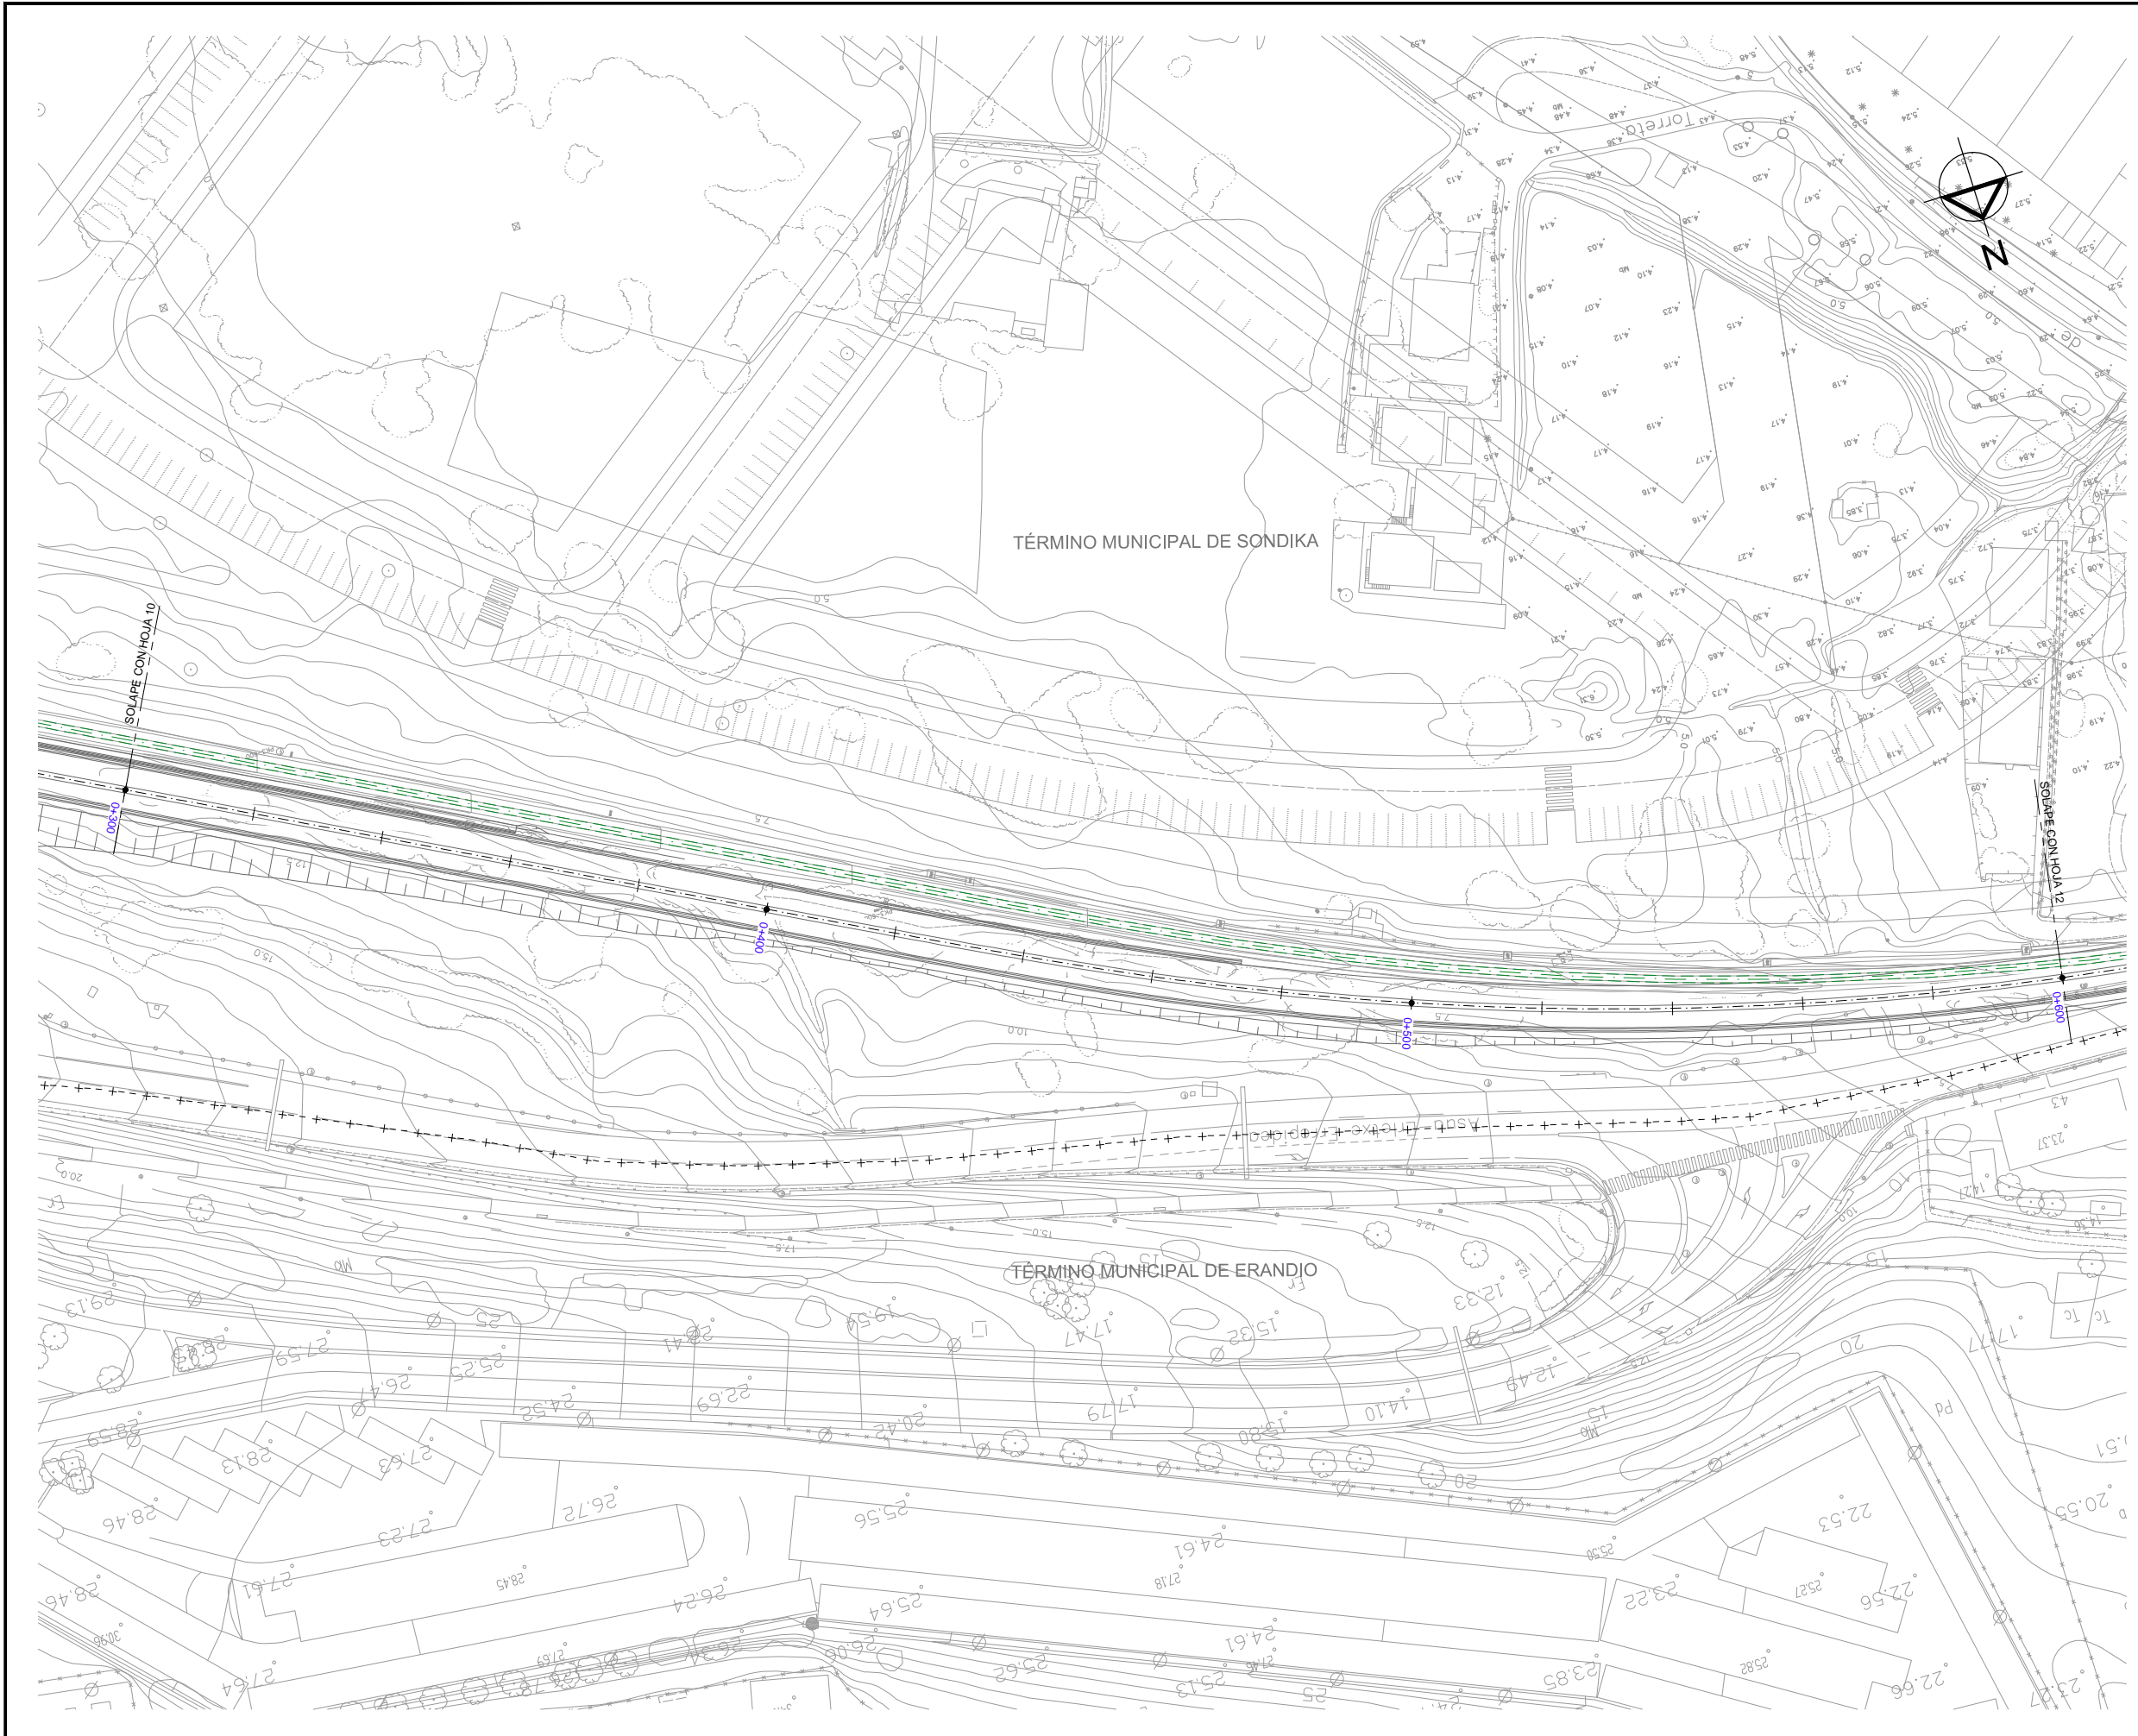
10 DE 12

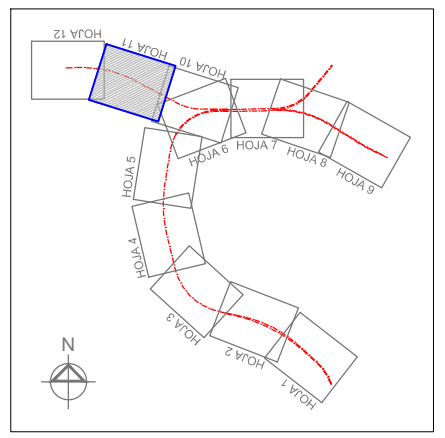

- OHARRAK :
NOTAS :
- LEYENDA ALUMBRADO**
- RED ALUMBRADO -- AI -- AI --
 - FAROLA *
 - REGISTRO ELÉCTRICO ⊕



REV.	CLASE DE MODIFICACION	FECHA	NOMBRE	COMP.	OBRA
	BERRIKUSPENAK / REVISIONES	DATE / FECHA			
		NOVIEMBRE 2016			
AHOLKULARIA / CONSULTOR		INGENIARI EGILEA INGENIERO AUTOR			
		 CARLOS GARCIA ACON Ingeniero de caminos			
AHOLKULARIA ERREFERENTZIA REFERENCIA CONSULTOR		ERREFERENTZIA REFERENCIA			

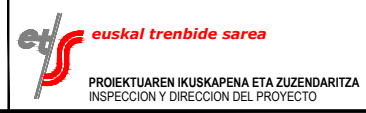

ESKALA ORIGINALA:
ESCALA ORIGINAL
(DIN-A1)

1:500

0 5 10 15 20 25m

PROIEKTUAREN IZENBURUA
TITULO DEL PROYECTO

ESKALA GRAFIKOA
ESCALA GRAFICA


ESTUDIO INFORMATIVO DE LA SOLUCIÓN
SOTERRADA DE ACCESO AL AEROPUERTO.
TRAMO: LA OLA-SONDIKA

PLANOAREN IZENBURUA
TITULO DEL PLANO


SERVICIOS AFECTADOS
SERVICIOS EXISTENTES
ALUMBRADO - RAMAL COCHERAS


PLANO-ZK / N. PLANO
13.1.7


11 DE 12

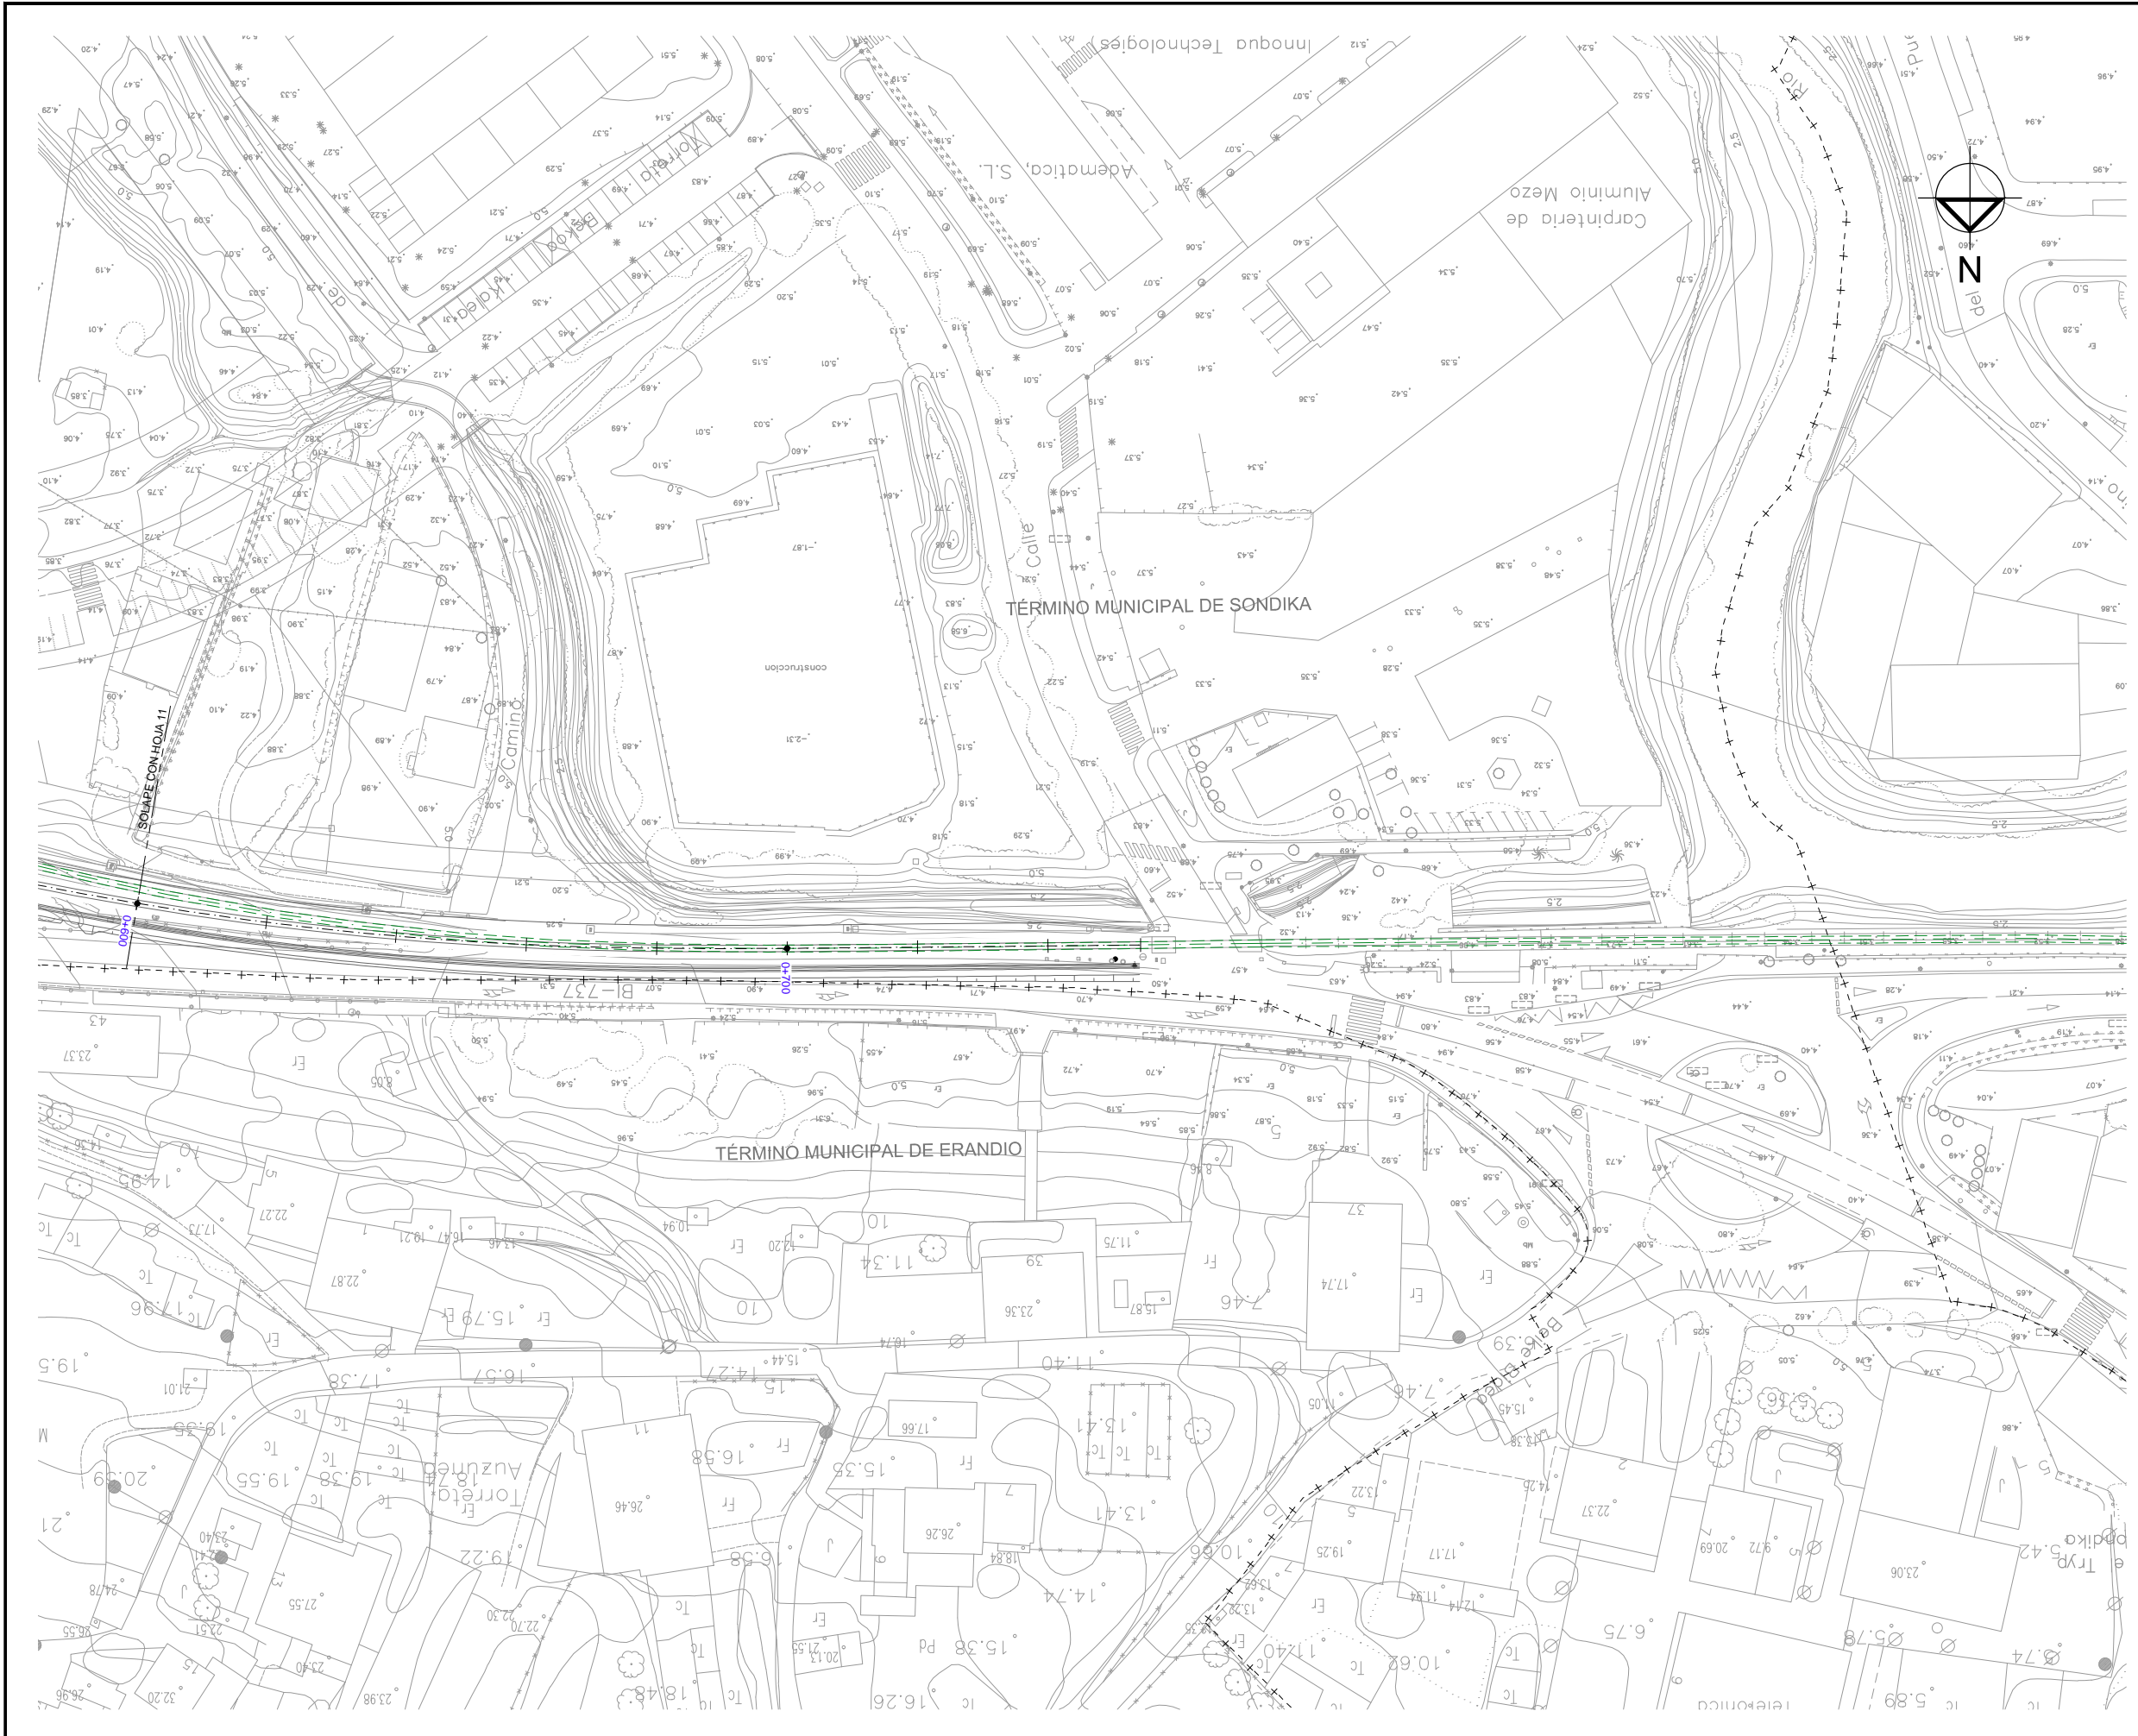

- OHARRAK:
NOTAS:
- LEYENDA ALUMBRADO**
- RED ALUMBRADO --- AI --- AI --- AI
 - FAROLA *
 - REGISTRO ELÉCTRICO E

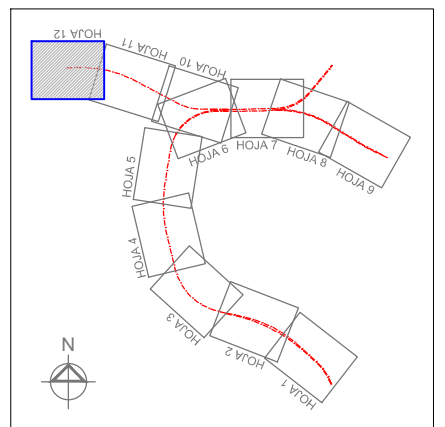

REV.	CLASE DE MODIFICACION	FECHA	NOMBRE	COMP.	OBRA
	BERRIKUSPENAK / REVISIONES	DATE / FECHA			NOVIEMBRE 2016
	AHOLKULARIA / CONSULTOR	INGENIARI EGILEA INGENIERO AUTOR  CARLOS GARCIA ACON Ingeniero de caminos			
	AHOLKULARIA ERREFERENTZIA REFERENCIA CONSULTOR	ERREFERENTZIA REFERENCIA			

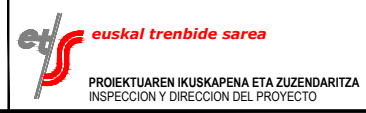

ESKALA ORIGINALA:
ESCALA ORIGINAL
(DIN-A1)

1:1000

0 10 20 30 40 50m

ESKALA GRAFIKOA
ESCALA GRAFICA

PROIEKTUAREN IZENBURUA
TITULO DEL PROYECTO

**ESTUDIO INFORMATIVO DE LA SOLUCIÓN
SOTERRADA DE ACCESO AL AEROPUERTO.
TRAMO: LA OLA-SONDIKA**

PLANOAREN IZENBURUA
TITULO DEL PLANO

**SERVICIOS AFECTADOS
SERVICIOS EXISTENTES
ALUMBRADO - RAMAL COCHERAS**

PLANO-ZK / N. PLANO

13.1.7

12 DE 12