

OHARRAK:
NOTAS:

LEYENDA DE SERVICIOS


- RED EXISTENTE DE FUERZA BT
- RED EXISTENTE DE FUERZA MT y AT
- RED EXISTENTE DE TELEFÓNICA
- RED EXISTENTE DE JAZZTEL
- RED EXISTENTE DE EUSKALTEL
- RED EXISTENTE DE GAS
- REPOSICIÓN DE FUERZA BT
- REPOSICIÓN DE FUERZA MT y AT
- REPOSICIÓN DE TELEFÓNICA
- REPOSICIÓN DE JAZZTEL
- REPOSICIÓN DE EUSKALTEL
- REPOSICIÓN DE GAS
- - - RED EXISTENTE A ANULAR
- - - RED EXISTENTE A RESTITUIR

| | | |
|------|-----------------------|-------------------------|
| A | PROYECTO | Feb.15 |
| REV. | CLASE DE MODIFICACIÓN | FECHA NOMBRE COMP. OBRA |

BERRIKUSPENAK / REVISIONES

| | |
|---|---|
| AHOLKULARIA / CONSULTOR LUGARITZ-EASO METRO UTE | INGENIARI EGILEA INGENIERO AUTOR JOSU AGIRREZABALAGA Ing. Carreos, Carales y Puertos Cd. Nº 7.656 |
|---|---|

| | |
|---|-----------------------------|
| AHOLKULARIA ERREFERENTZIA REFERENCIA CONSULTOR | ERREFERENTZIA REFERENCIA |
| C.101435 | |

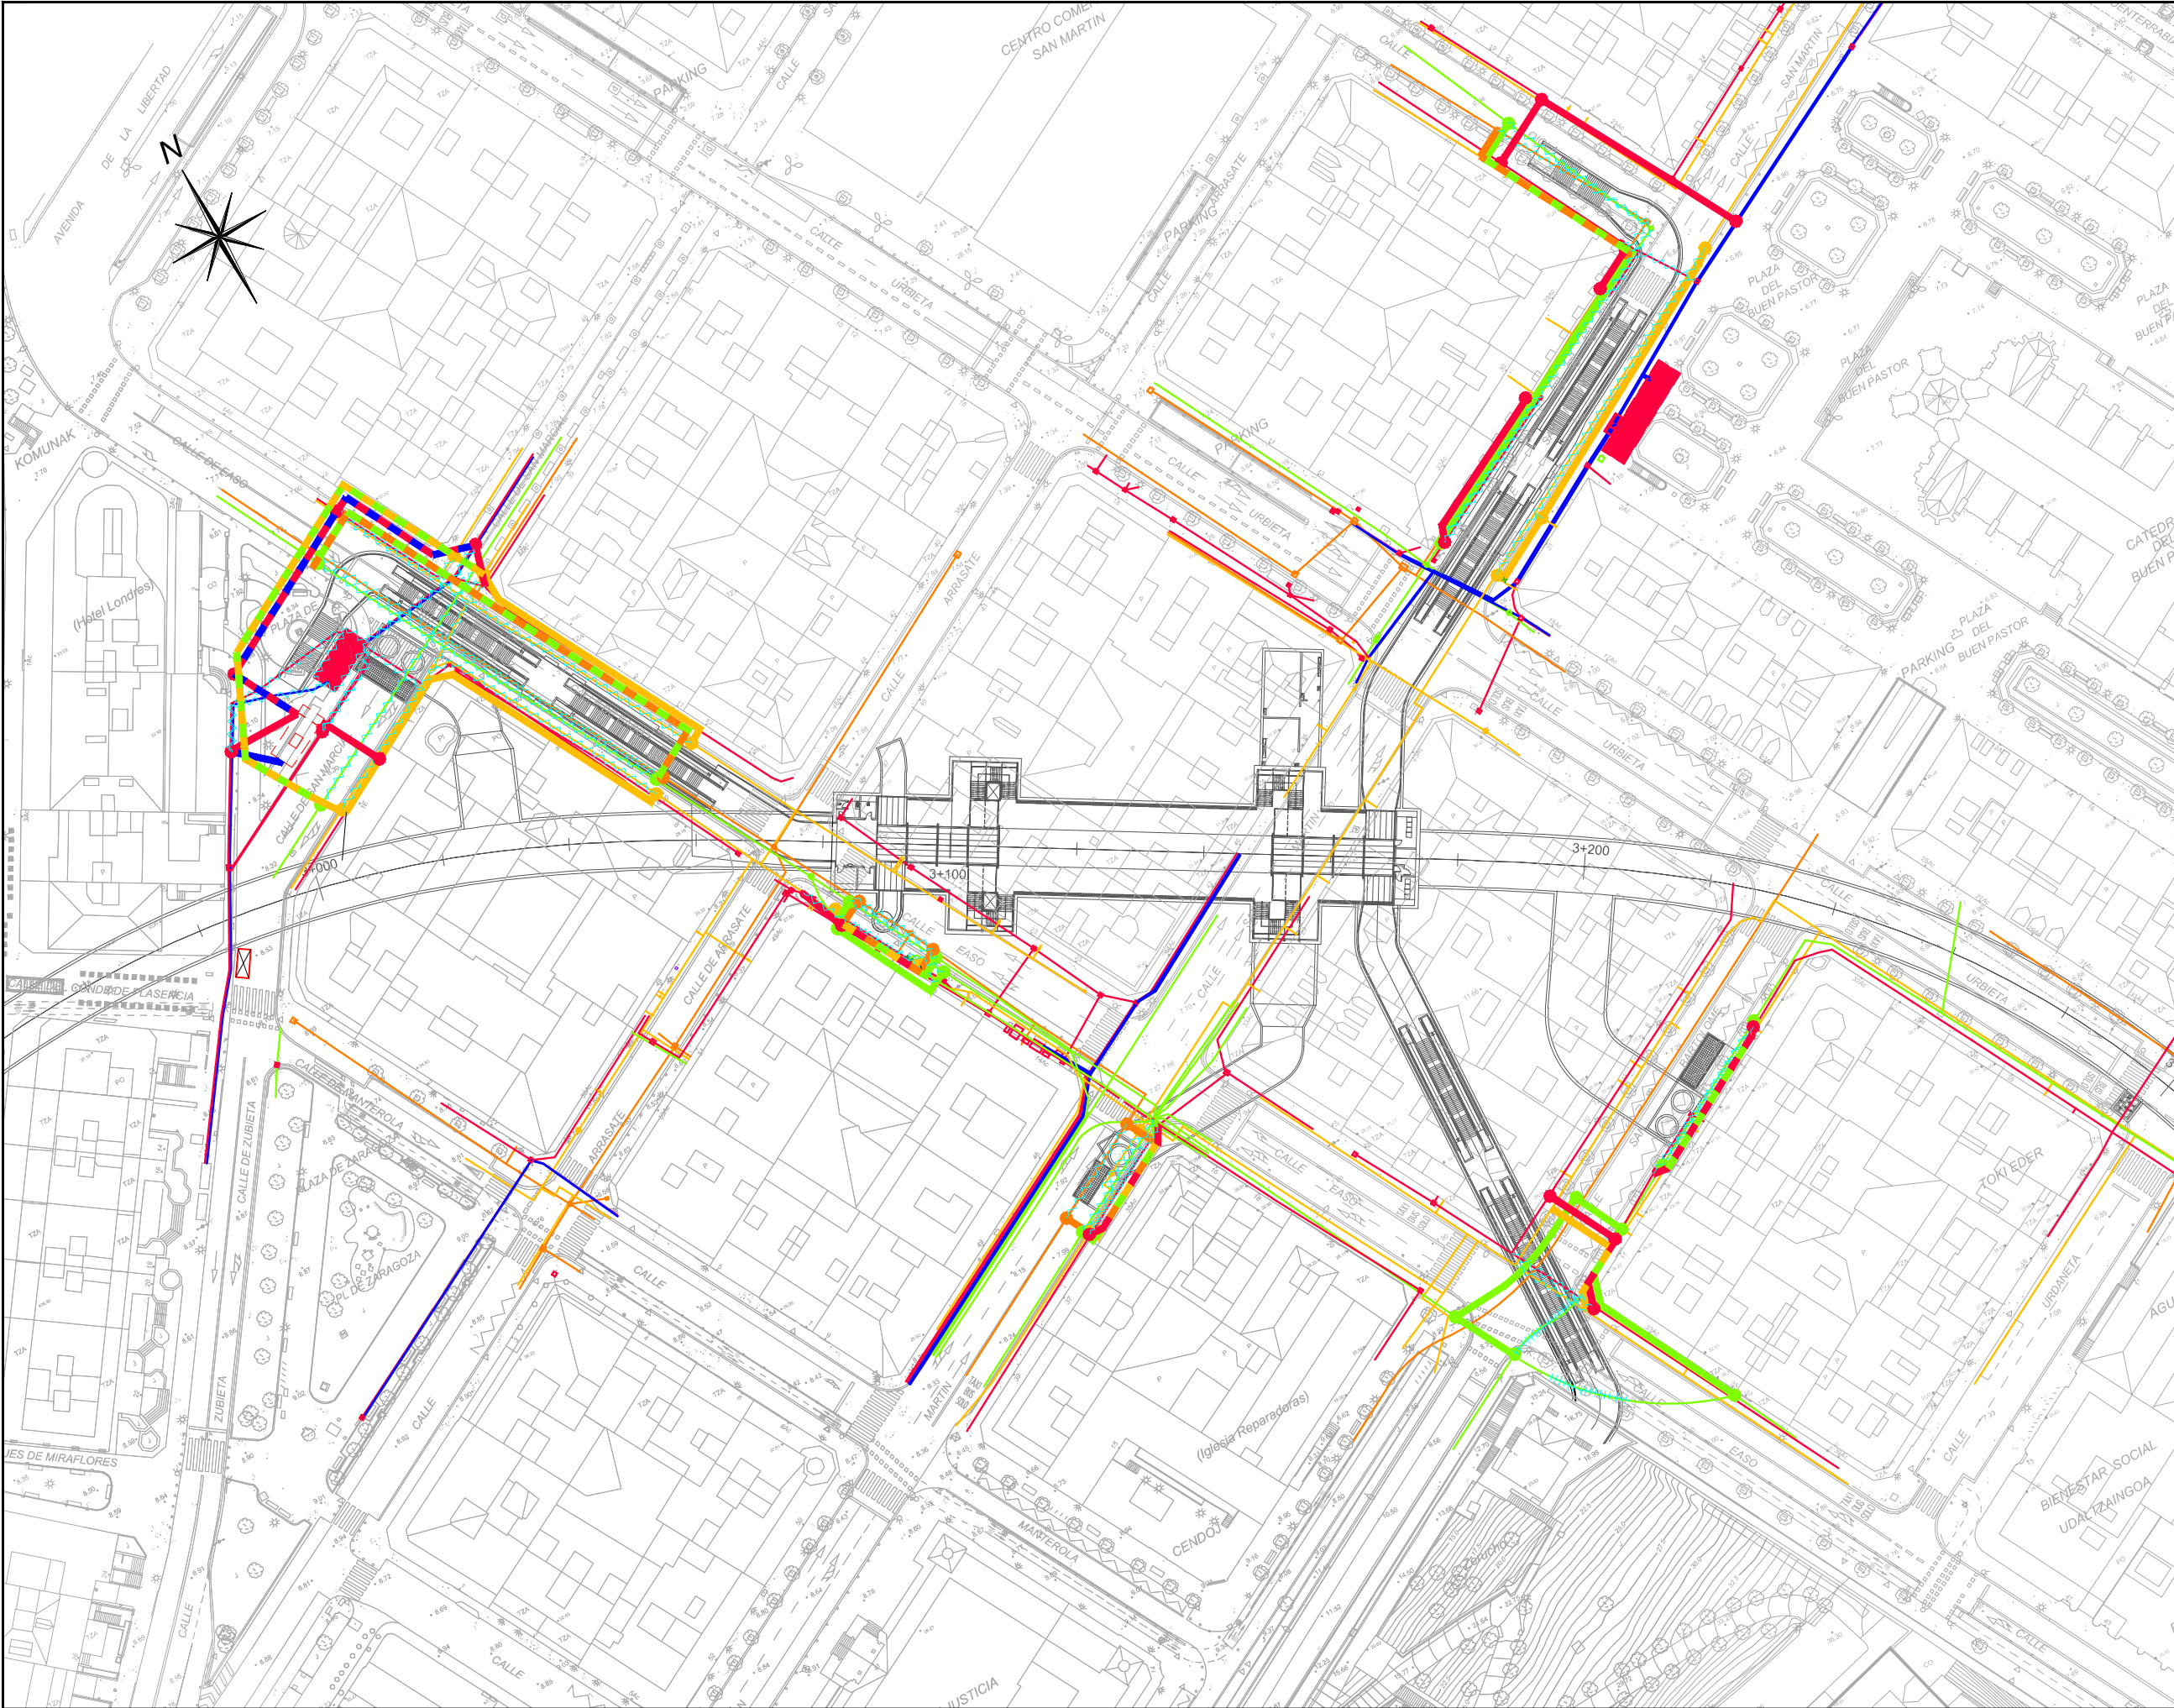


OHARRAK:
NOTAS:

| LEYENDA DE SERVICIOS | |
|----------------------|---------------------------------|
| | RED EXISTENTE DE FUERZA BT |
| | RED EXISTENTE DE FUERZA MT y AT |
| | RED EXISTENTE DE TELEFÓNICA |
| | RED EXISTENTE DE JAZZTEL |
| | RED EXISTENTE DE GAS |
| | REPOSICIÓN DE FUERZA BT |
| | REPOSICIÓN DE FUERZA MT y AT |
| | REPOSICIÓN DE TELEFÓNICA |
| | REPOSICIÓN DE JAZZTEL |
| | REPOSICIÓN DE GAS |
| | RED EXISTENTE A ANULAR |
| | RED EXISTENTE A RESTITUIR |

| REV. | PROYECTO | FECHA | NOMBRE | COMP. | OBRA |
|------|-----------------------|--------|--------|-------|------|
| A | PROYECTO | Feb.15 | | | |
| | CLASE DE MODIFICACIÓN | | | | |

| | |
|---|---|
| BERRIKUSPENAK / REVISIONES | |
| AHOLKULARIA / CONSULTOR LUGARITZ-EASO METRO UTE | INGENIARI EGILEA INGENIERO AUTOR JOSU AGIRREZABALAGA Ing. Carreos, Carales y Puertos Cd. Nº 7.655 |
| AHOLKULARIA ERREFERENTZIA REFERENCIA CONSULTOR | ERREFERENTZIA REFERENCIA |
| C.101435 | |

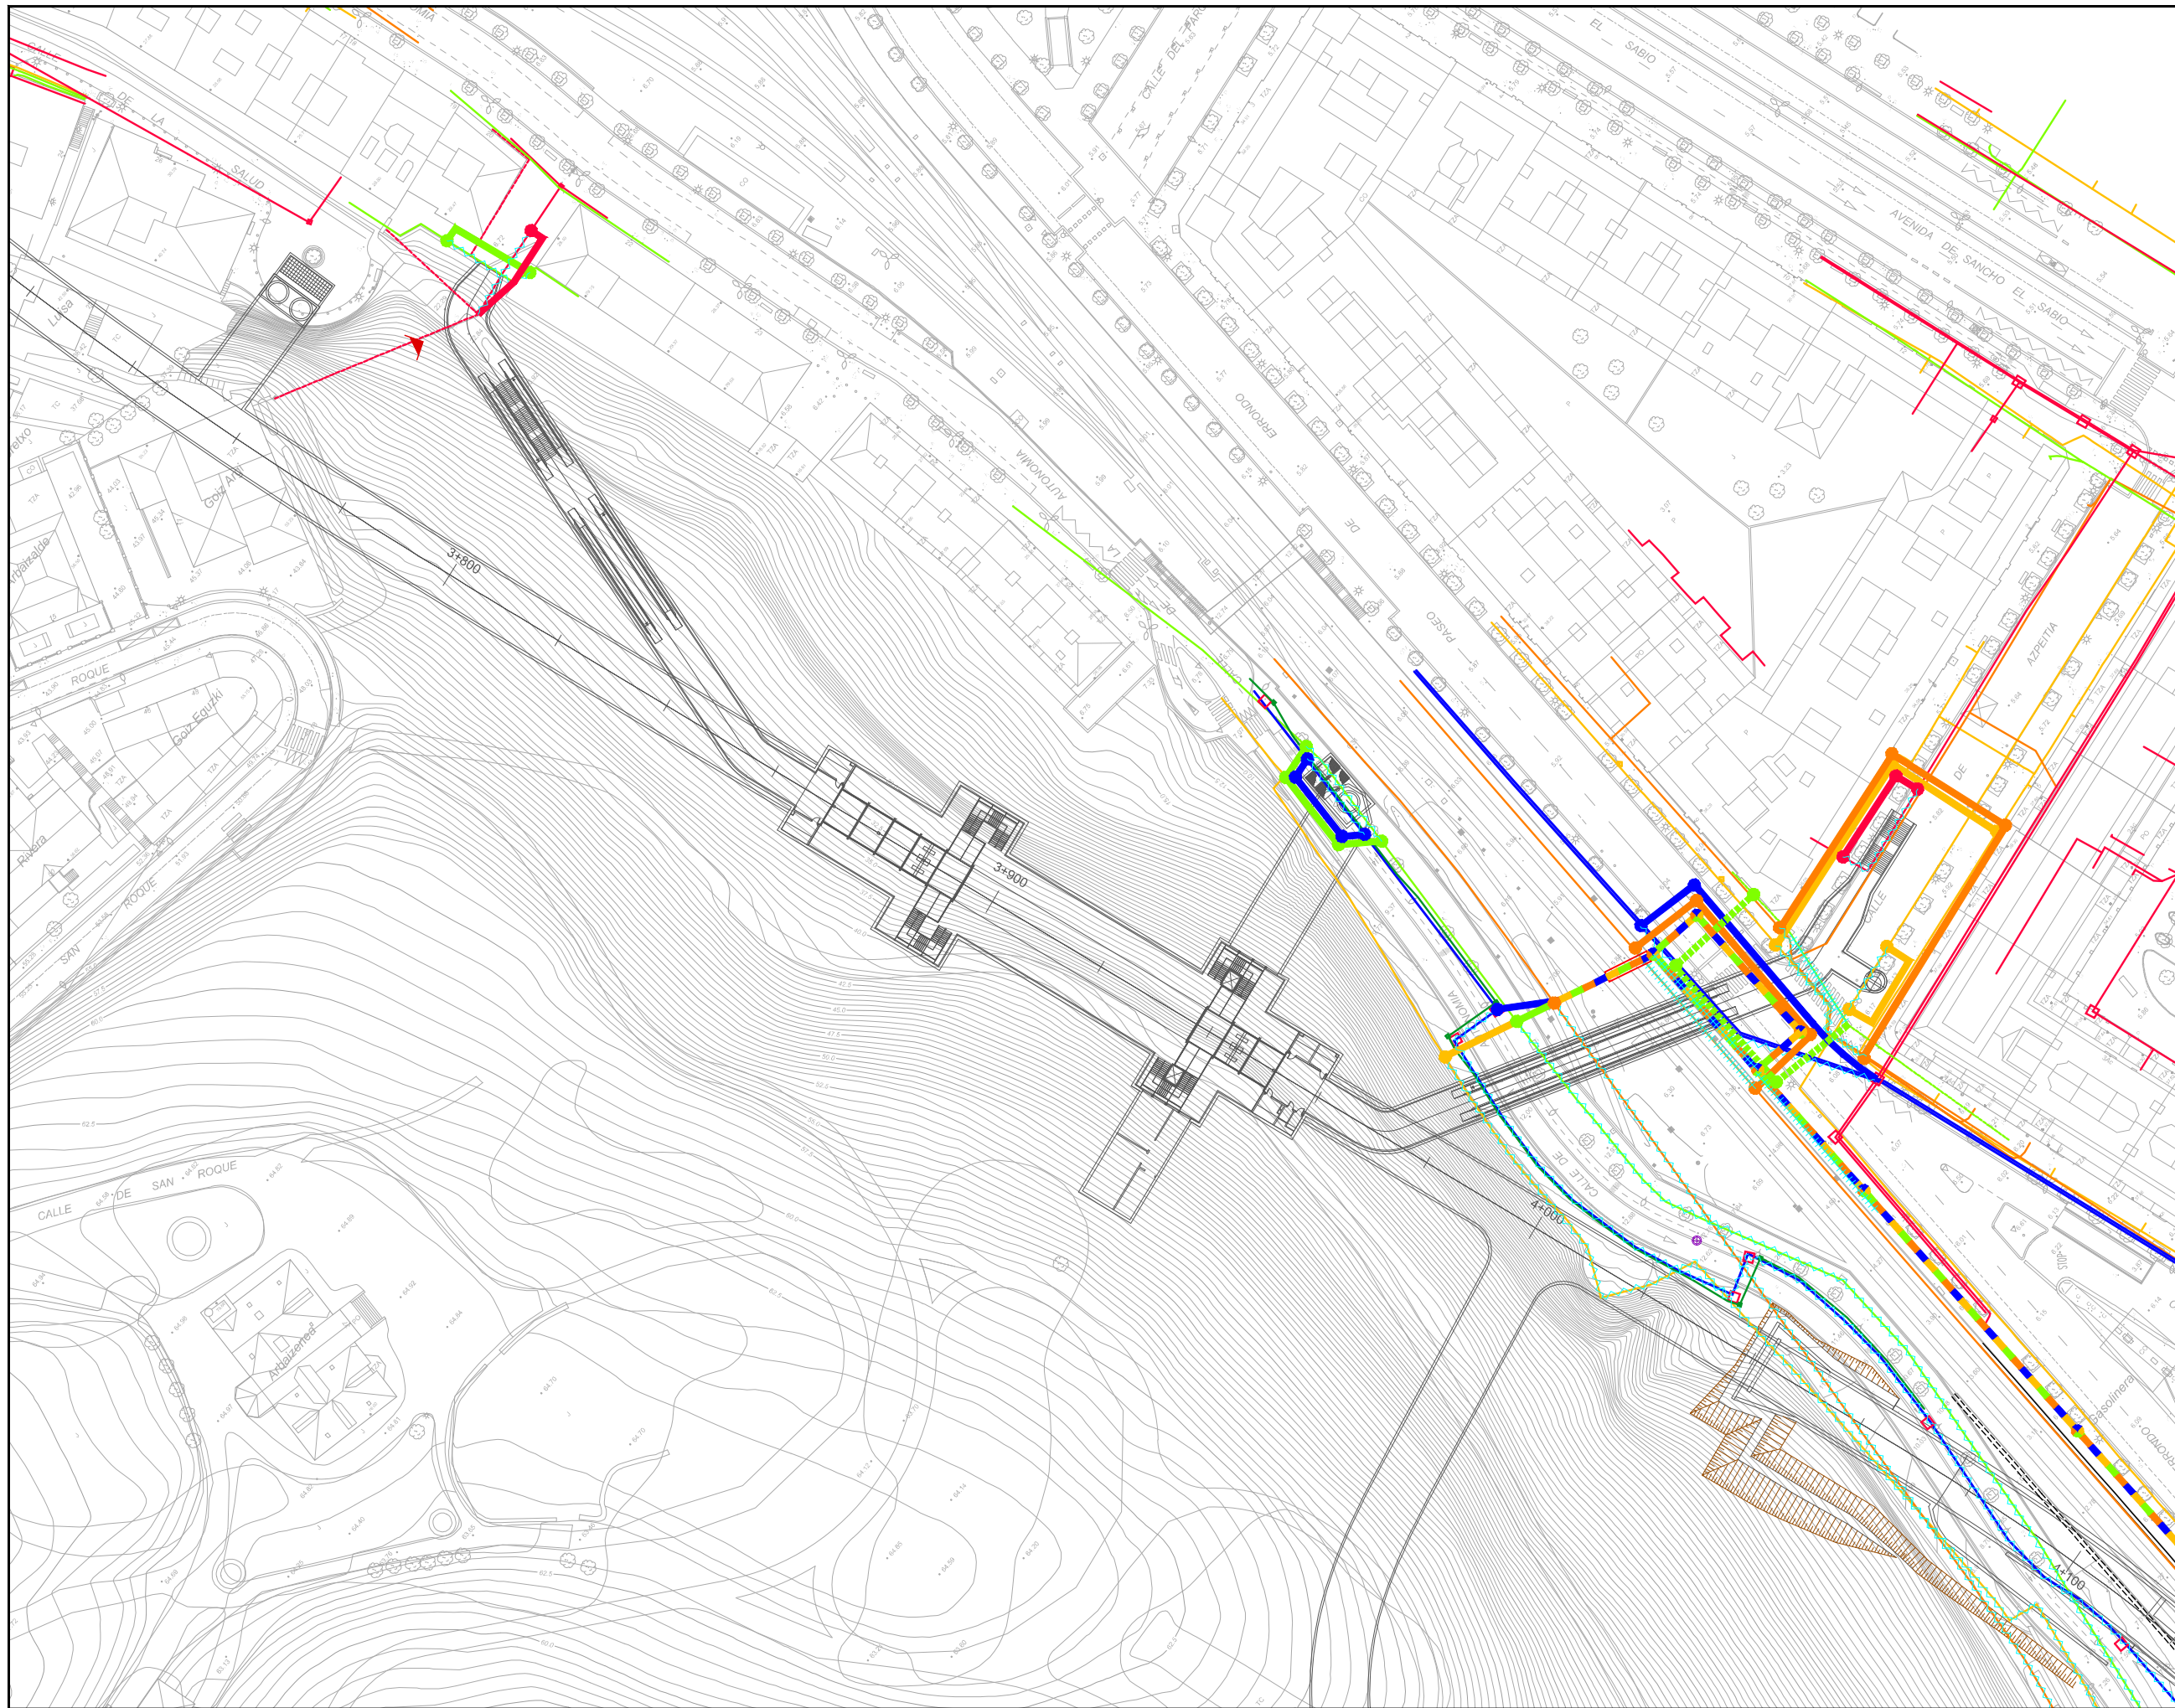


OHARRAK:
NOTAS:

LEYENDA DE SERVICIOS

- RED EXISTENTE DE FUERZA BT
- RED EXISTENTE DE FUERZA MT y AT
- RED EXISTENTE DE TELEFÓNICA
- RED EXISTENTE DE JAZZTEL
- RED EXISTENTE DE EUSKALTEL
- RED EXISTENTE DE GAS
- - - REPOSICIÓN DE FUERZA BT
- - - REPOSICIÓN DE FUERZA MT y AT
- - - REPOSICIÓN DE TELEFÓNICA
- - - REPOSICIÓN DE JAZZTEL
- - - REPOSICIÓN DE EUSKALTEL
- - - REPOSICIÓN DE GAS
- - - RED EXISTENTE A ANULAR
- - - RED EXISTENTE A RESTITUIR

| | | | | | |
|----------------------------|-----------------------|--------|--------|-------|------|
| A | PROYECTO | Feb.15 | | | |
| REV. | CLASE DE MODIFICACIÓN | FECHA | NOMBRE | COMP. | OBRA |
| BERRIKUSPENAK / REVISIONES | | | | | |

| | |
|---|---|
| AHOLKULARIA / CONSULTOR LUGARITZ-EASO METRO UTE | INGENIARI EGILEA INGENIERO AUTOR JOSU AGIRREZABALAGA Ing. Carreos, Carales y Puertos Cd. Nº 7.656 |
| AHOLKULARIA ERREFERENTZIA REFERENCIA CONSULTOR | ERREFERENTZIA REFERENCIA |
| C.101435 | |

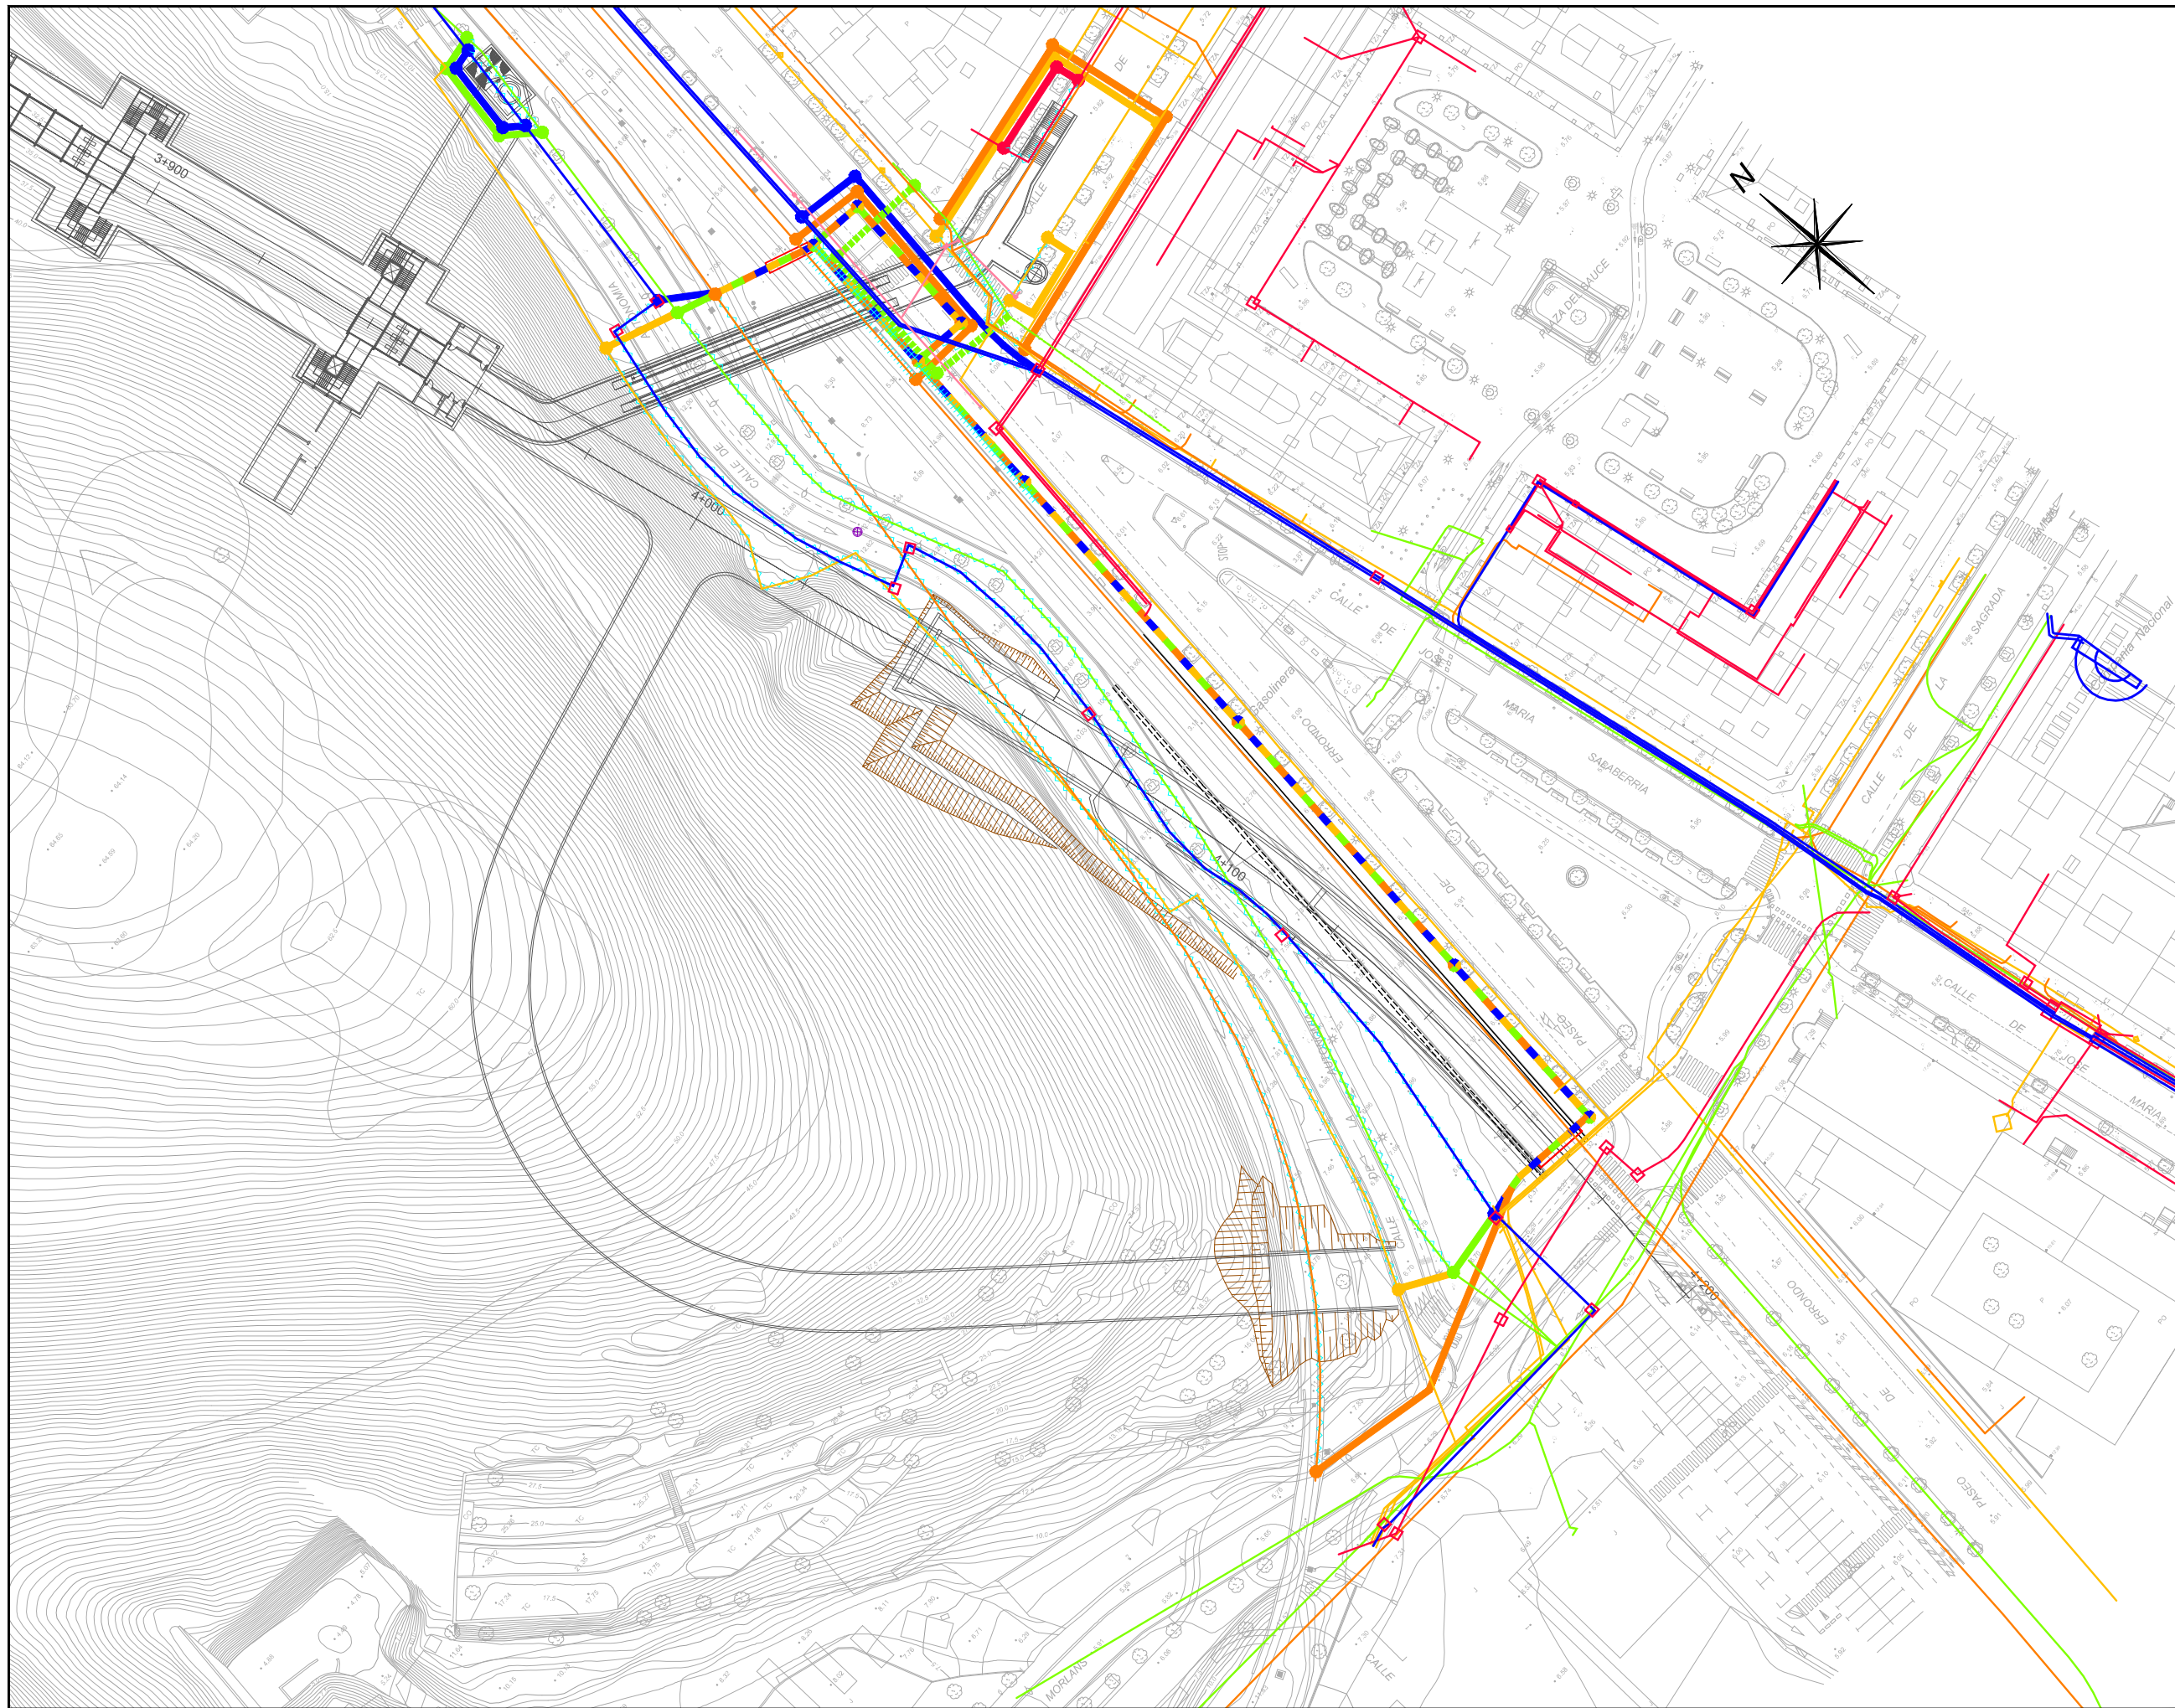

OHARRAK:
NOTAS:

LEYENDA DE SERVICIOS

- RED EXISTENTE DE FUERZA BT
- RED EXISTENTE DE FUERZA MT y AT
- RED EXISTENTE DE TELEFÓNICA
- RED EXISTENTE DE JAZZTEL
- RED EXISTENTE DE EUSKATEL
- RED EXISTENTE DE GAS
- REPOSICIÓN DE FUERZA BT
- REPOSICIÓN DE FUERZA MT y AT
- REPOSICIÓN DE TELEFÓNICA
- REPOSICIÓN DE JAZZTEL
- REPOSICIÓN DE EUSKATEL
- REPOSICIÓN DE GAS
- - - RED EXISTENTE A ANULAR
- - - RED EXISTENTE A RESTITUIR

| | | |
|------|-----------------------|-------------------------|
| A | PROYECTO | Feb.15 |
| REV. | CLASE DE MODIFICACIÓN | FECHA NOMBRE COMP. OBRA |

BERRIKUSPENAK / REVISIONES

| | |
|---|---|
| AHOLKULARIA / CONSULTOR LUGARITZ-EASO METRO UTE | INGENIARI EGILEA INGENIERO AUTOR JOSU AGIRREZABALAGA Ing. Carreos, Carales y Puertos Cd. Nº 7.656 |
|---|---|

| | |
|---|-----------------------------|
| AHOLKULARIA ERREFERENTZIA REFERENCIA CONSULTOR | ERREFERENTZIA REFERENCIA |
| C.101435 | |