

OHARRAK:
NOTAS:

LEYENDA


1.01 Nº PARCELA

— LÍMITE DE FINCA

	Parcela Privada Ocupación	Dominio Público Mutación Demanial
	OP	MP
	OT	MT
	OTS	MTS
	OS	MS

A	PROYECTO	Feb.15
REV.	CLASE DE MODIFICACIÓN	FECHA NOMBRE COMP. OBRA
BERRIKUSPENAK / REVISIONES		

AHOLKULARIA / CONSULTOR LUGARITZ-EASO METRO UTE 	INGENIARI EGILEA INGENIERO AUTOR JOSU AGIRREZABALAGA Ing. Carreos, Carales y Puertos Cd. Nº 7.656
AHOLKULARIA ERREFERENTZIA REFERENCIA CONSULTOR C.101435	ERREFERENTZIA REFERENCIA

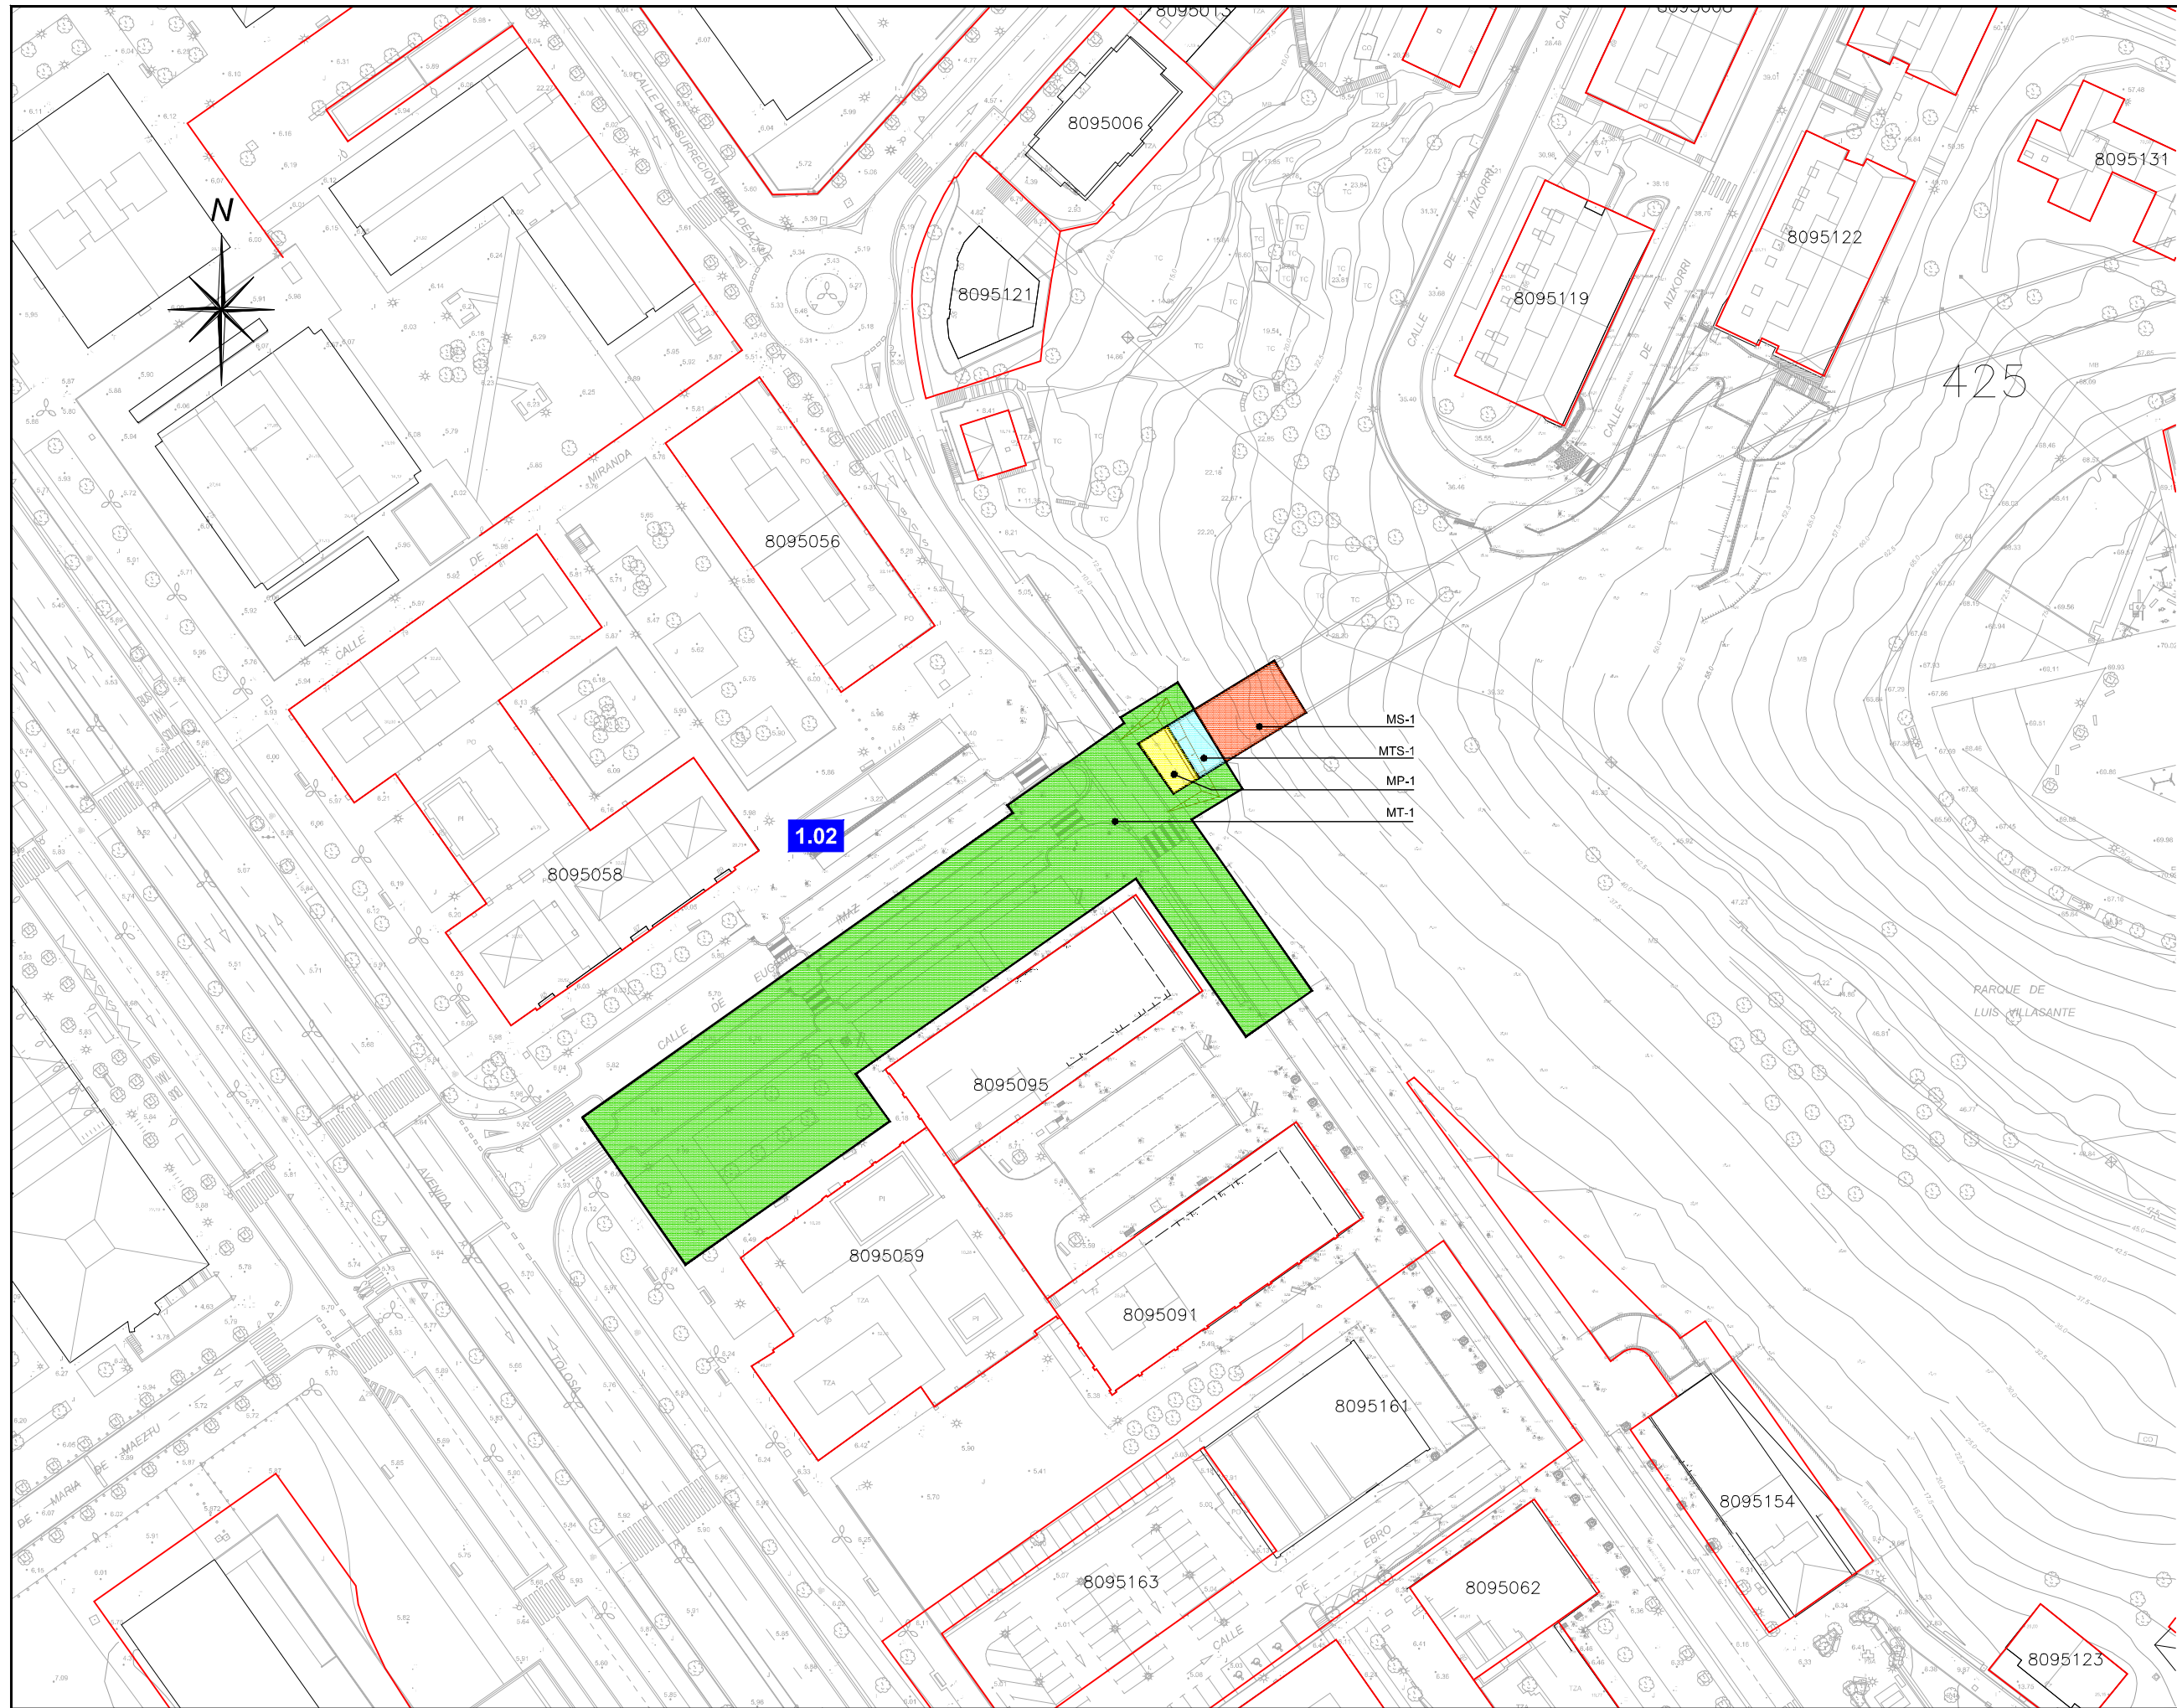

OHARRAK:
NOTAS:

LEYENDA

1.01 Nº PARCELA


— LÍMITE DE FINCA

	Parcela Privada Ocupación	Dominio Público Mutación Demanial
	OP	MP
	OT	MT
	OTS	MTS
	OS	MS

1.02

- MS-1
- MTS-1
- MP-1
- MT-1

A	PROYECTO	Feb.15
REV.	CLASE DE MODIFICACIÓN	FECHA NOMBRE COMP. OBRA
BERRIKUSPENAK / REVISIONES		
AHOLKULARIA / CONSULTOR LUGARITZ-EASO METRO UTE 		INGENIARI EGILEA INGENIERO AUTOR JOSU AGIRREZABALAGA Ing. Carreos, Canales y Puertos Cd. Nº 7.655
AHOLKULARIA ERREFERENTZIA REFERENCIA CONSULTOR		ERREFERENTZIA REFERENCIA
C.101435		

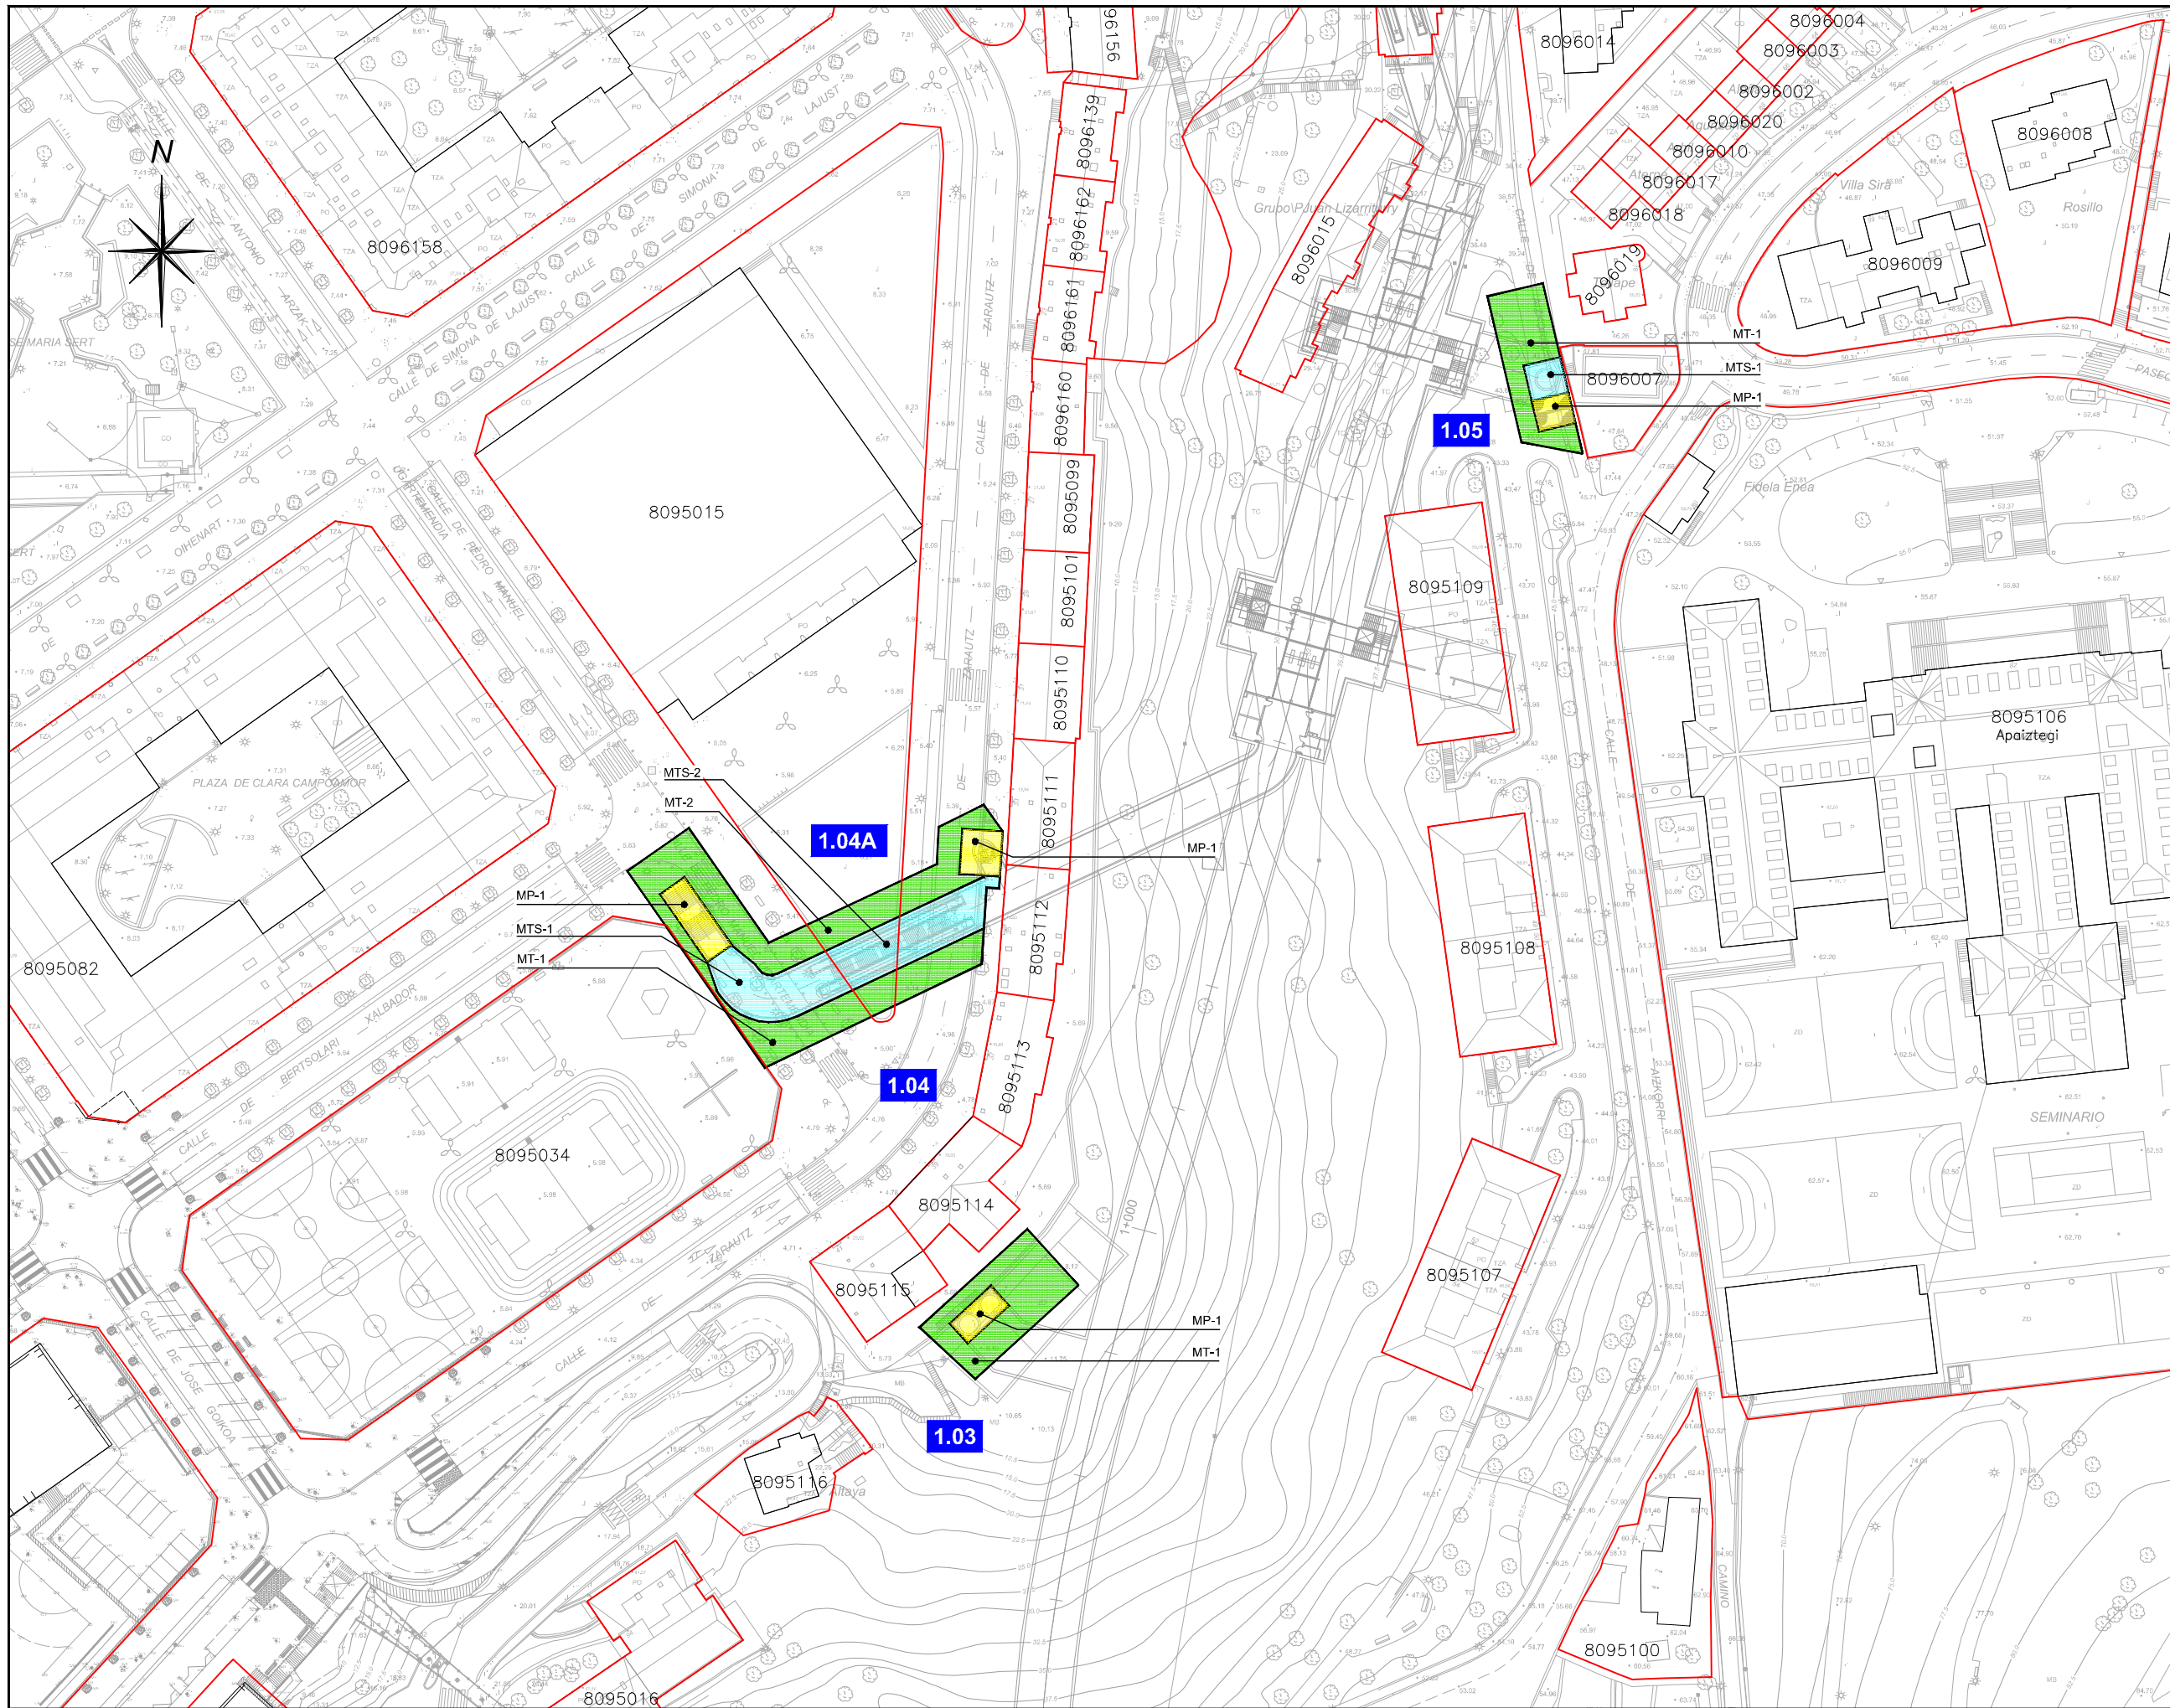


OHARRAK:
NOTAS:

LEYENDA

1.01	Nº PARCELA		
	LÍMITE DE FINCA		
		Parcela Privada Ocupación	Dominio Público Mutación Demanial
	OCUPACIÓN PERMANENTE	OP	MP
	OCUPACIÓN TEMPORAL	OT	MT
	OCUPACIÓN TEMP. CON SERVIDUMBRE	OTS	MTS
	SERVIDUMBRE	OS	MS

A	PROYECTO	Feb.15	
REV.	CLASE DE MODIFICACIÓN	FECHA	NOMBRE COMP. OBRA
BERRIKUSPENAK / REVISIONES			

AHOLKULARIA / CONSULTOR LUGARITZ-EASO METRO UTE 	INGENIARI EGILEA INGENIERO AUTOR JOSU AGIRREZABALAGA Ing. Caminos, Canales y Puertos Cd. Nº 7.655
AHOLKULARIA ERREFERENTZIA REFERENCIA CONSULTOR	ERREFERENTZIA REFERENCIA
C.101435	

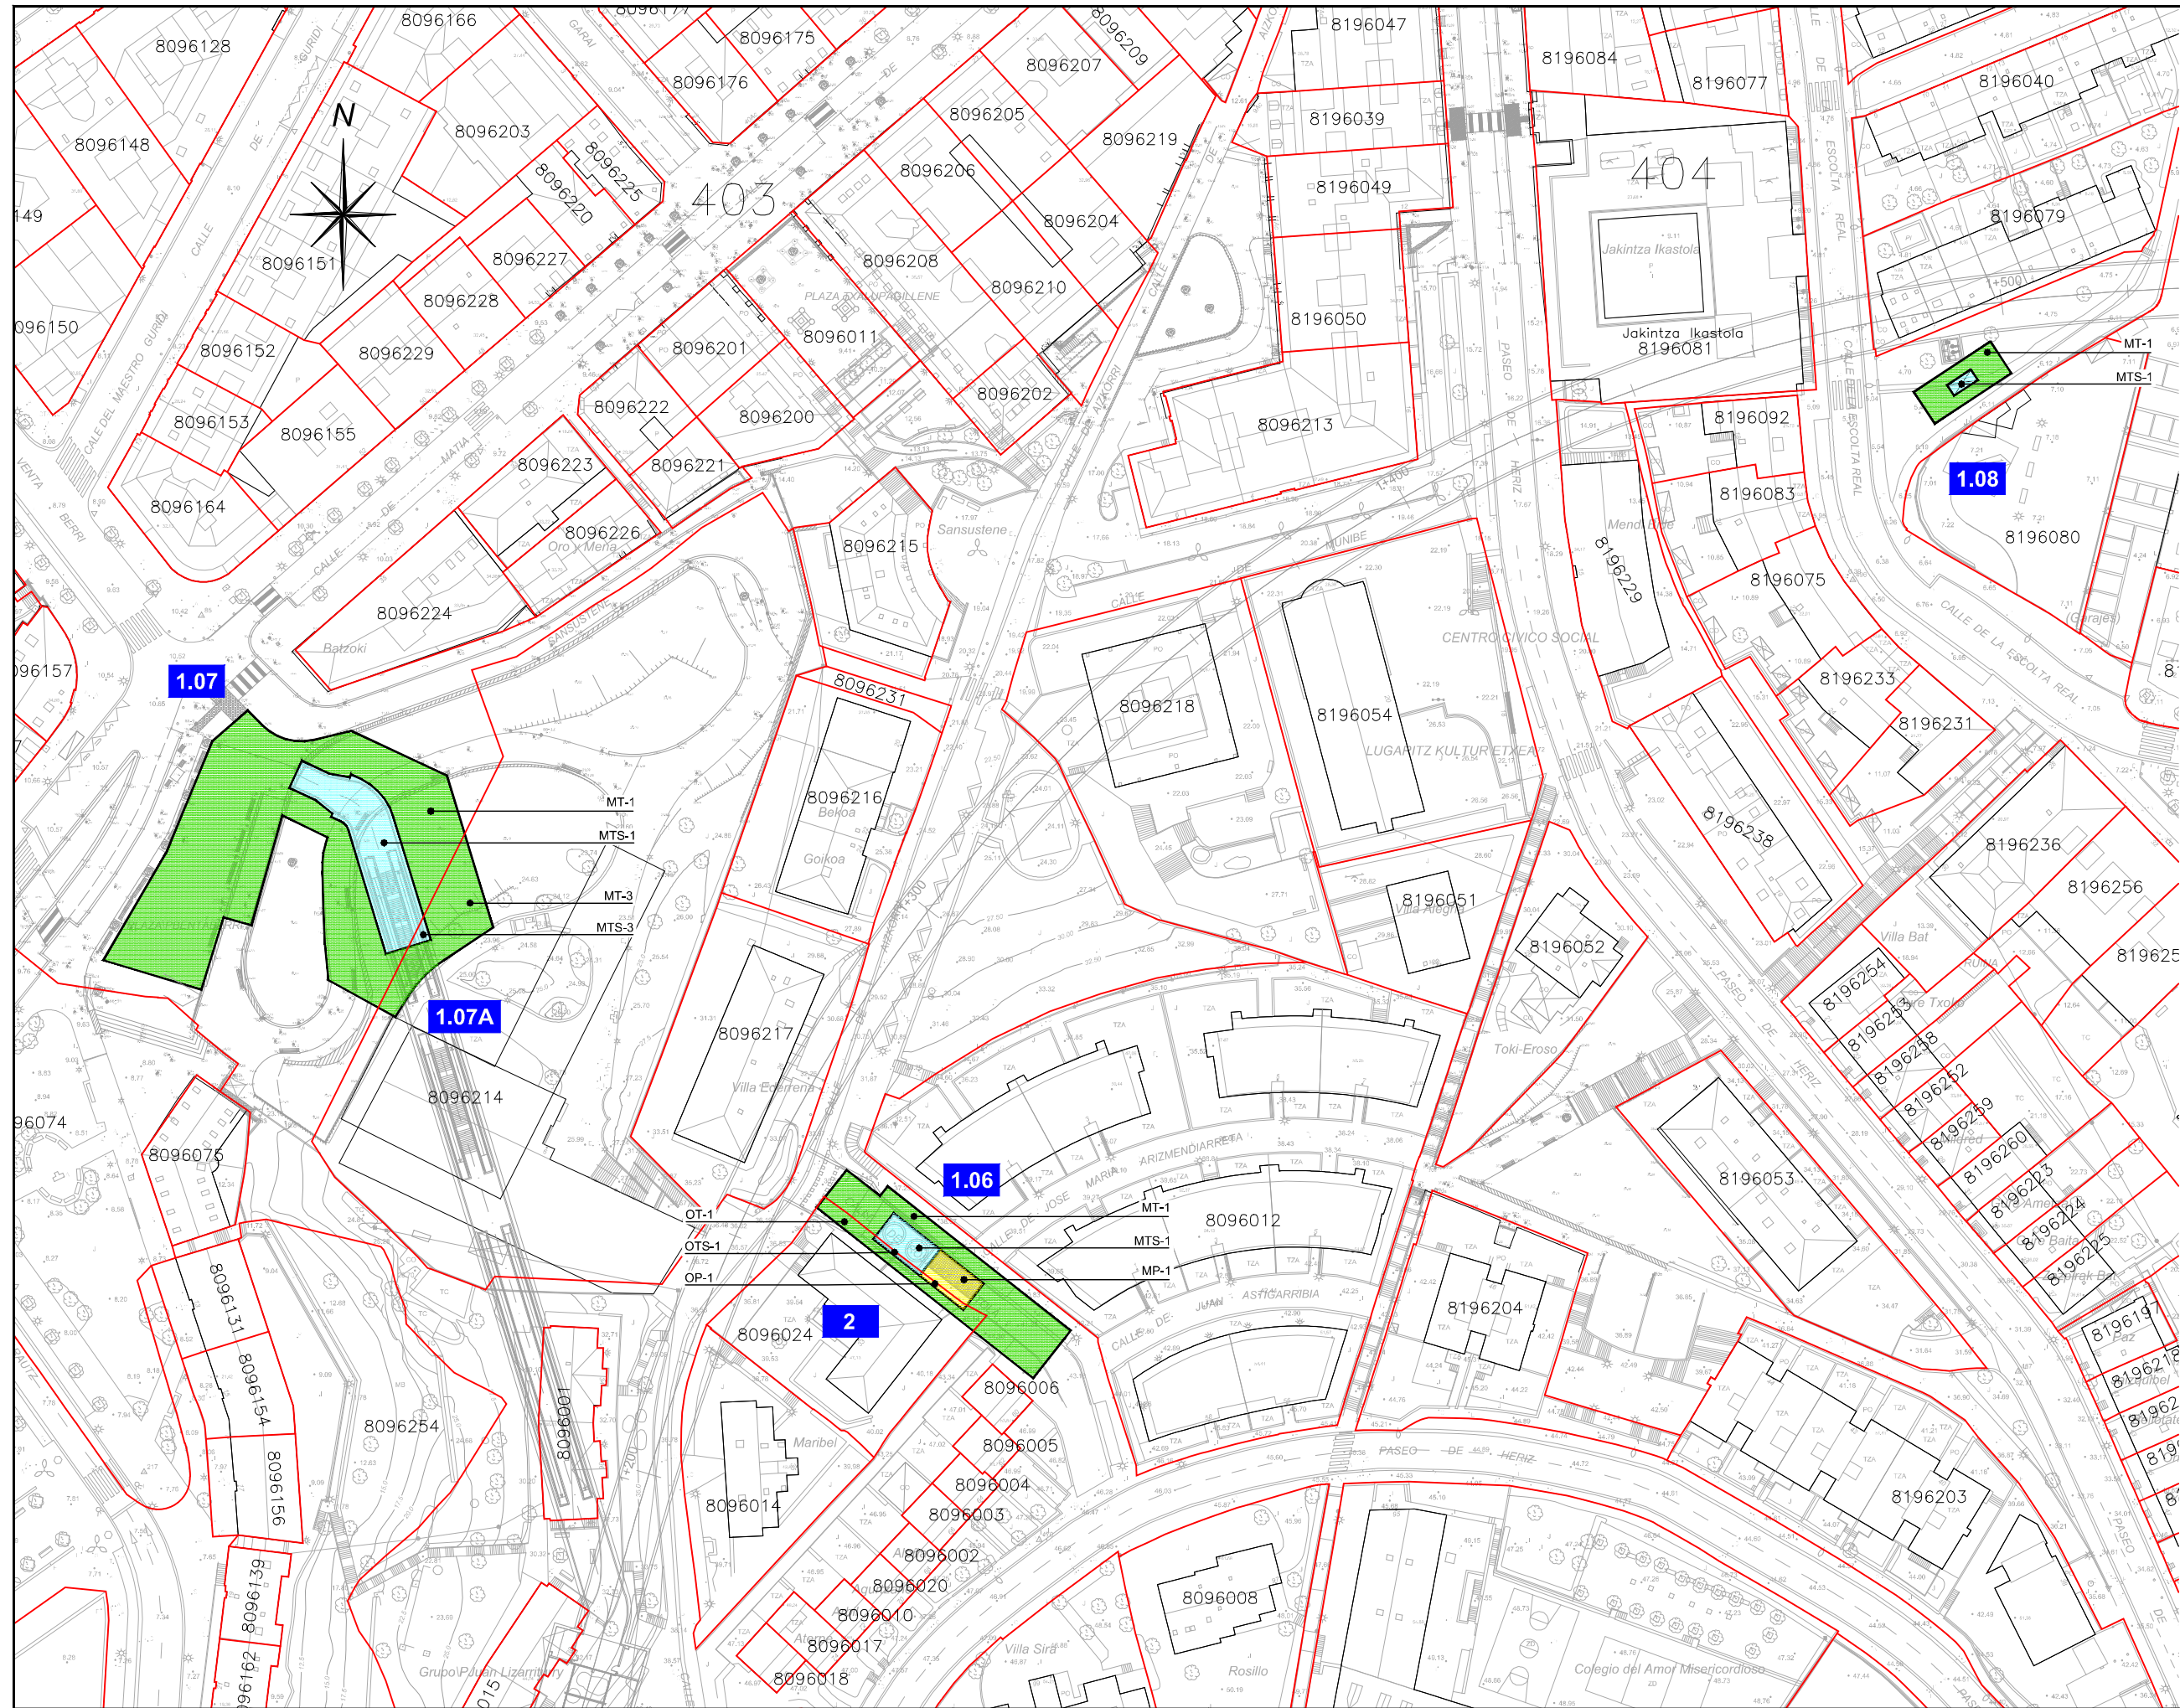


OHARRAK:
NOTAS:

LEYENDA

 1.01 Nº PARCELA		
 LÍMITE DE FINCA		
	Parcela Privada Ocupación	Dominio Público Mutación Demanial
 OCUPACIÓN PERMANENTE	OP	MP
 OCUPACIÓN TEMPORAL	OT	MT
 OCUPACIÓN TEMP. CON SERVIDUMBRE	OTS	MTS
 SERVIDUMBRE	OS	MS

A	PROYECTO	Feb 15	
REV.	CLASE DE MODIFICACIÓN	FECHA	NOMBRE COMP. OBRA
BERRIKUSPENAK / REVISIONES			
AHOLKULARIA / CONSULTOR LUGARITZ-EASO METRO UTE 		INGENIARI EGILEA INGENIERO AUTOR JOSU AGIRREZABALAGA Ing. Caminos, Canales y Puertos Cd. Nº 7.655	
AHOLKULARIA ERREFERENTZIA REFERENCIA CONSULTOR C.101435		ERREFERENTZIA REFERENCIA	

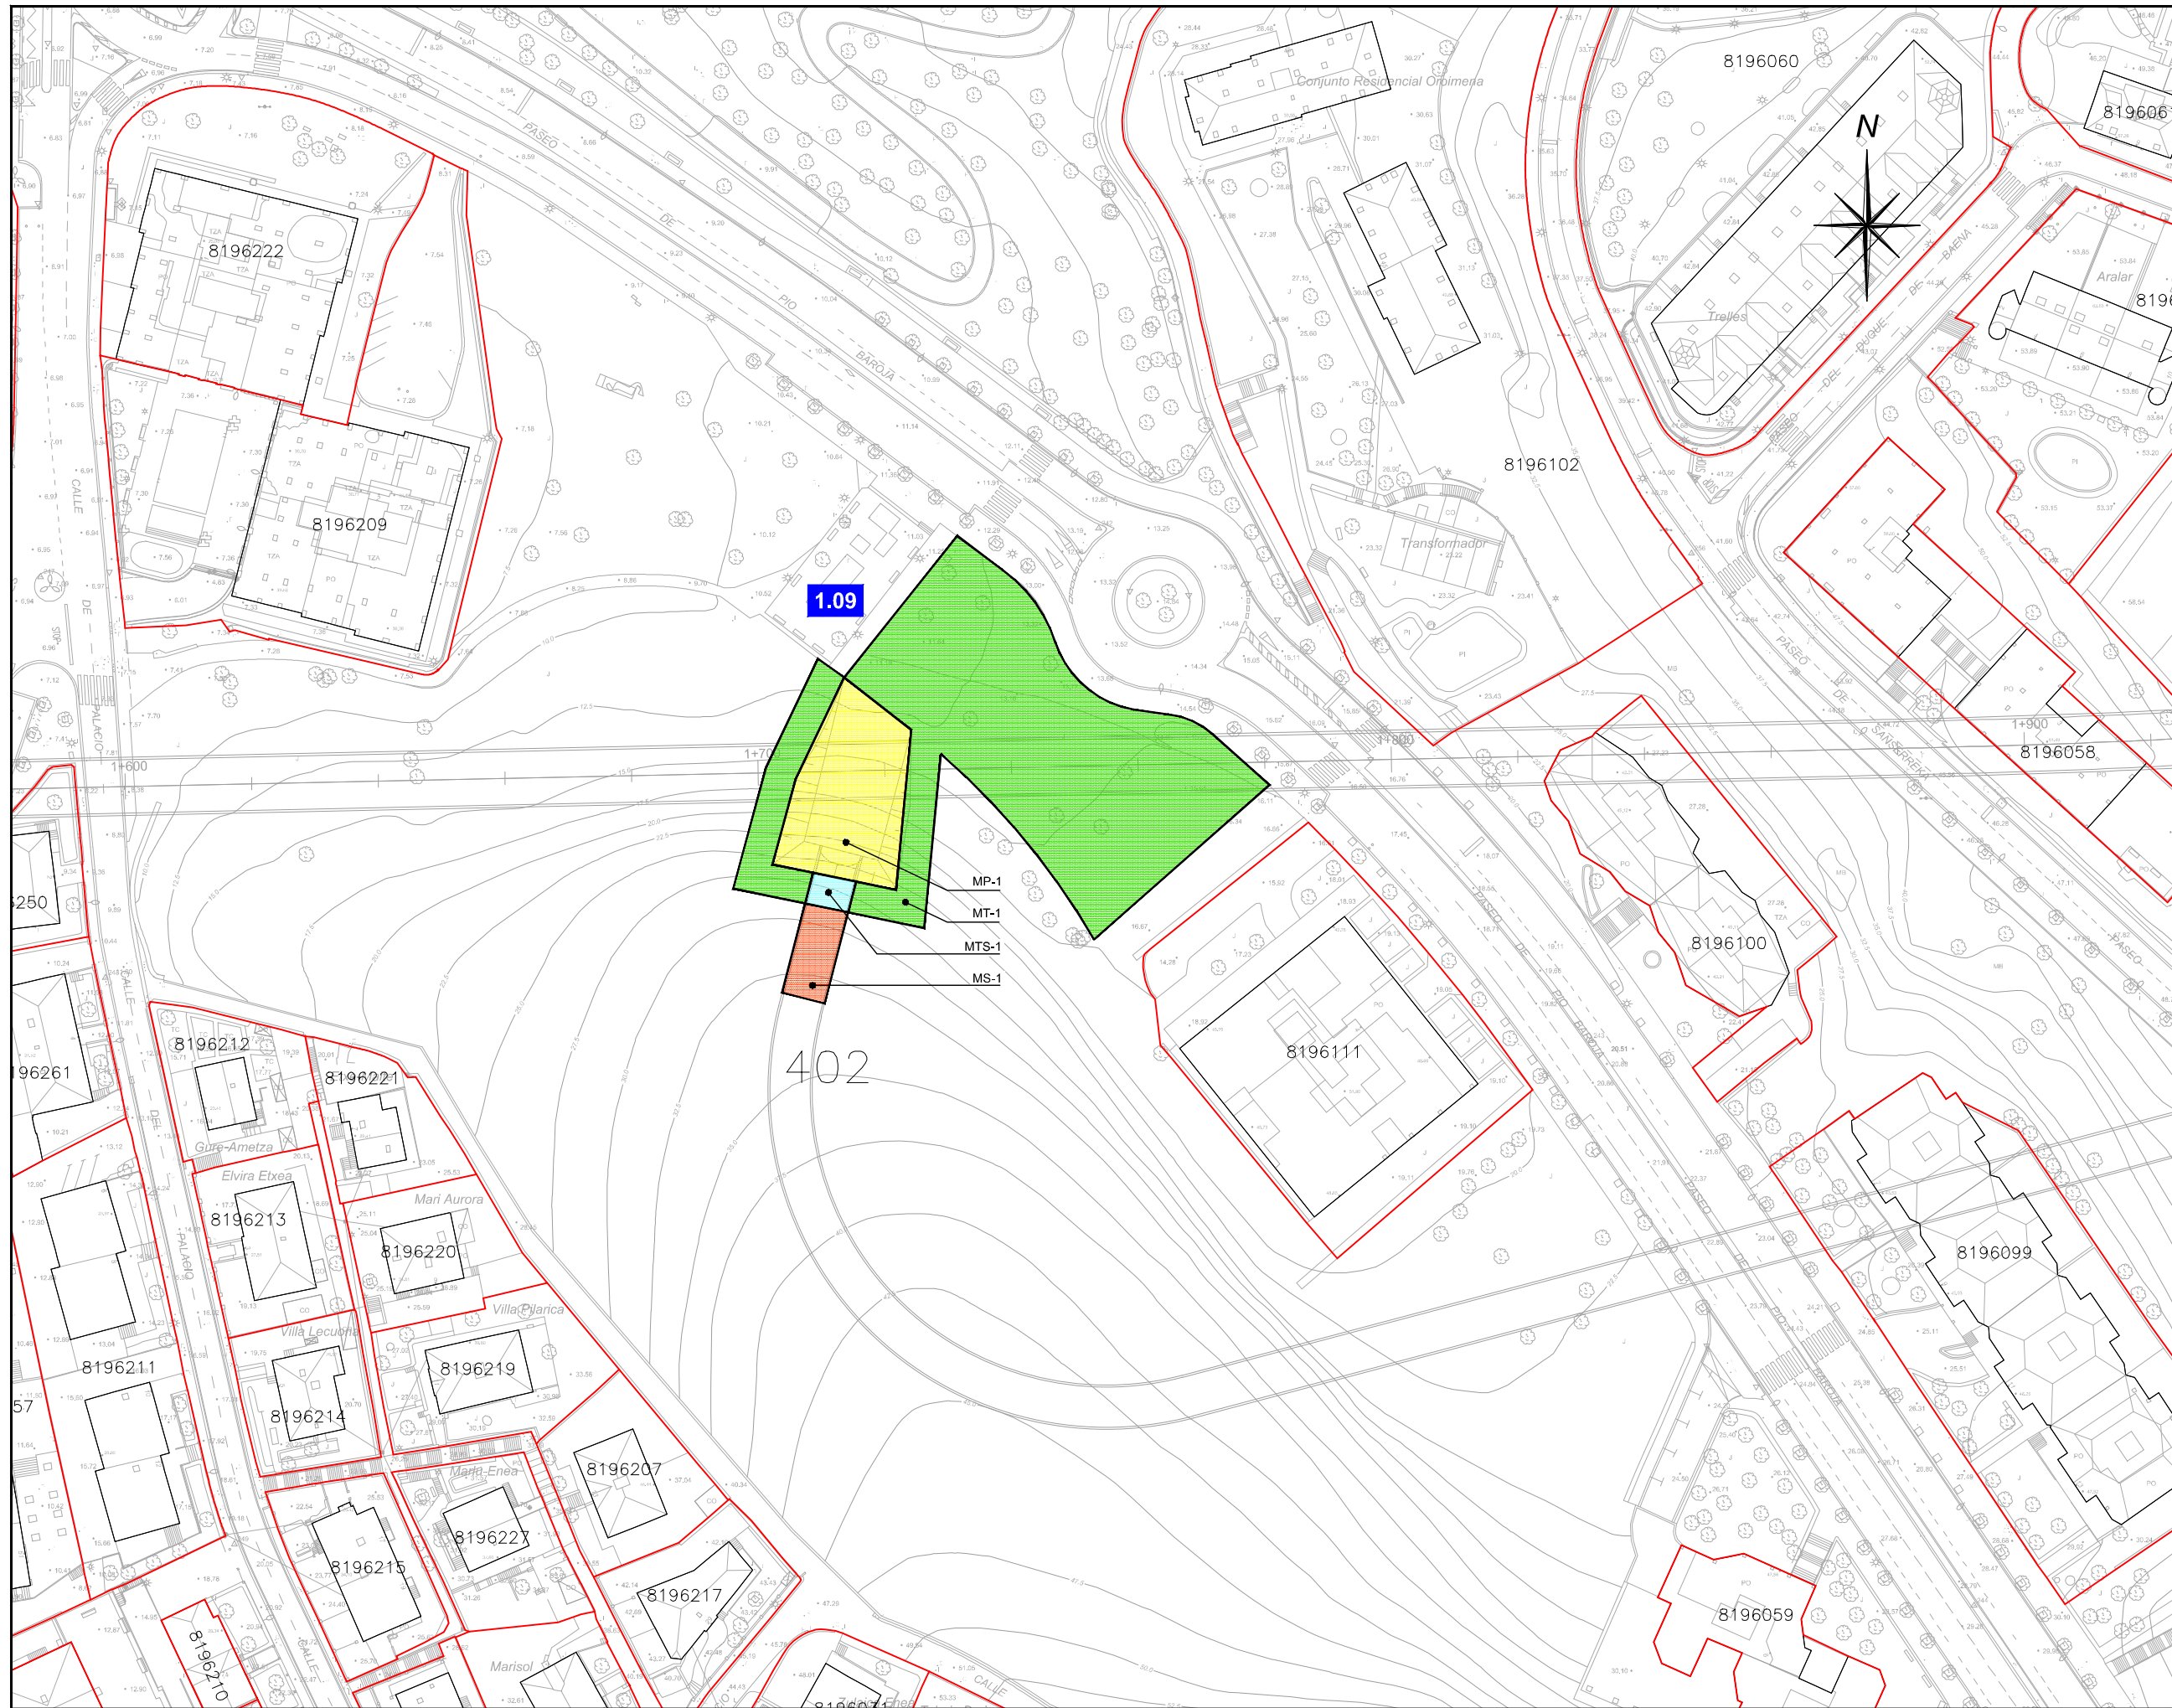

OHARRAK:
NOTAS:


LEYENDA

1.01 Nº PARCELA

— LÍMITE DE FINCA

	Parcela Privada Ocupación	Dominio Público Mutación Demanial
	OP	MP
	OT	MT
	OTS	MTS
	OS	MS

A	PROYECTO	Feb.15	
REV.	CLASE DE MODIFICACIÓN	FECHA	NOMBRE COMP. OBRA
BERRIKUSPENAK / REVISIONES			
AHOLKULARIA / CONSULTOR LUGARITZ-EASO METRO UTE		INGENIARI EGILEA INGENIERO AUTOR JOSU AGIRREZABALAGA Ing. Carreteras, Puertos y Fuent. C/d. Nº 7.655	
AHOLKULARIA ERREFERENTZIA REFERENCIA CONSULTOR		ERREFERENTZIA REFERENCIA	
C.101435			

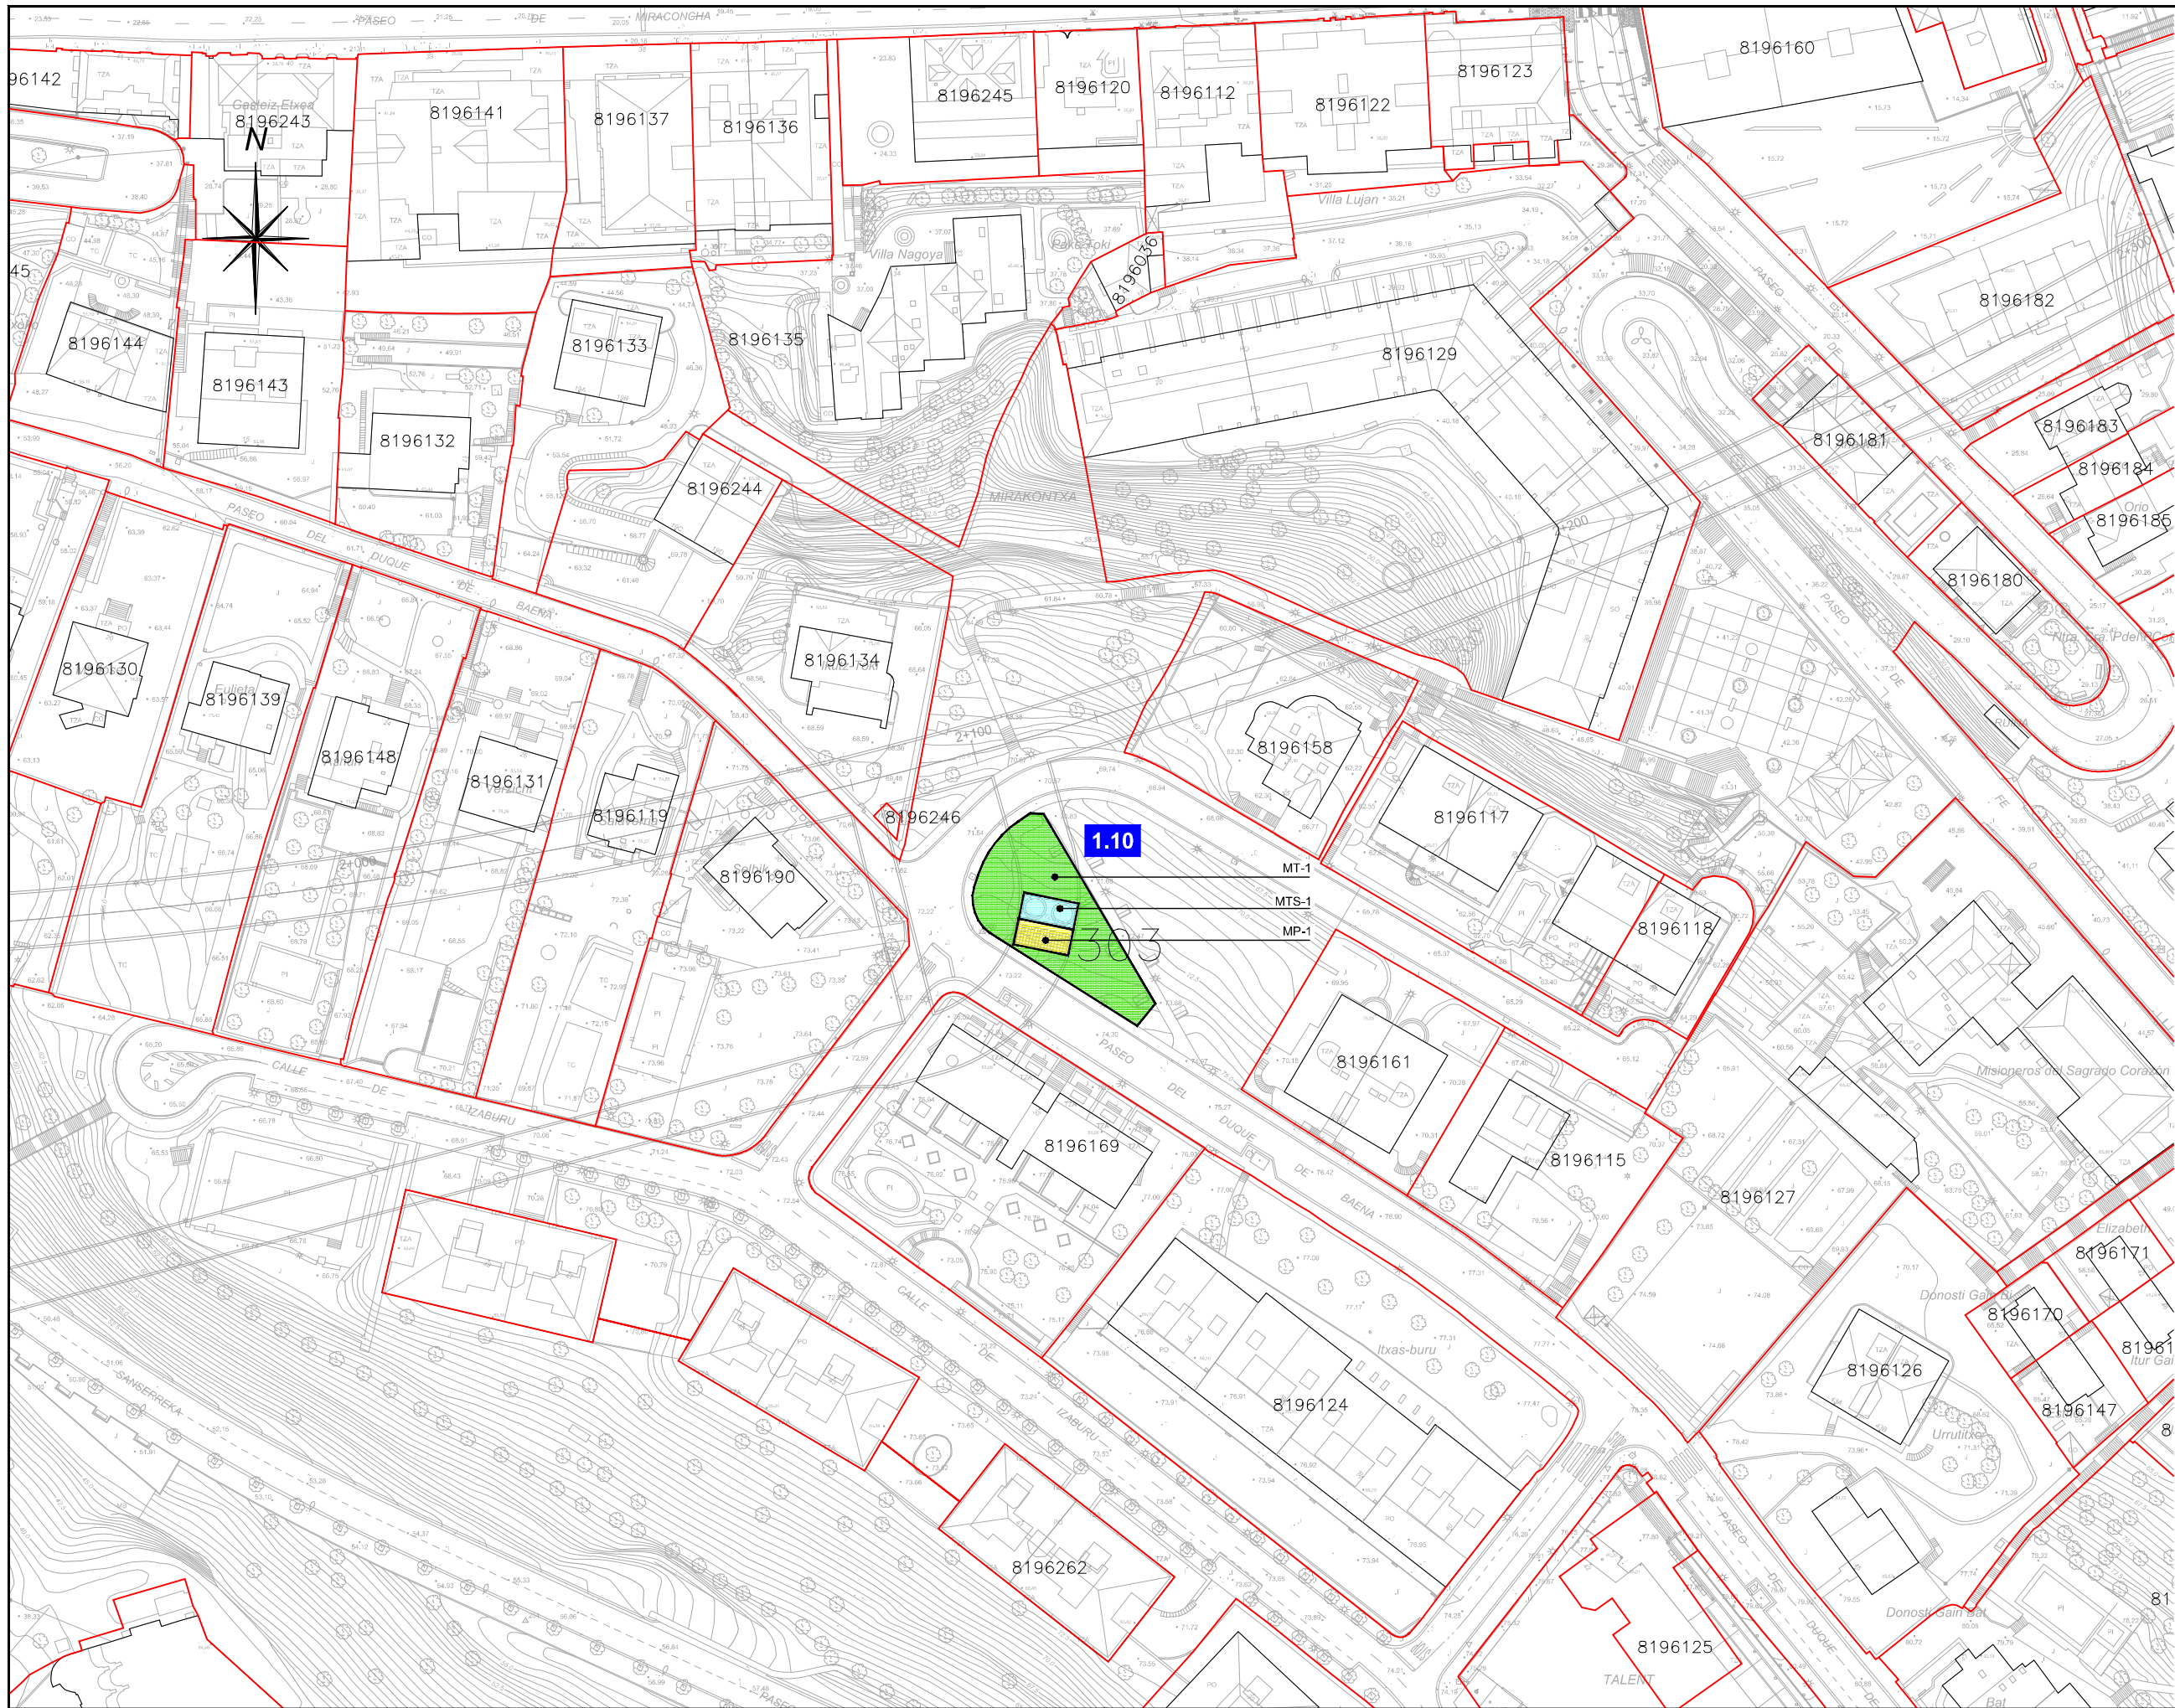


OHARRAK:
NOTAS:

LEYENDA


1.01 Nº PARCELA

— LÍMITE DE FINCA

	Parcela Privada Ocupación	Dominio Público Mutación Demanial
OCUPACIÓN PERMANENTE	OP	MP
OCUPACIÓN TEMPORAL	OT	MT
OCUPACIÓN TEMP. CON SERVIDUMBRE	OTS	MTS
SERVIDUMBRE	OS	MS

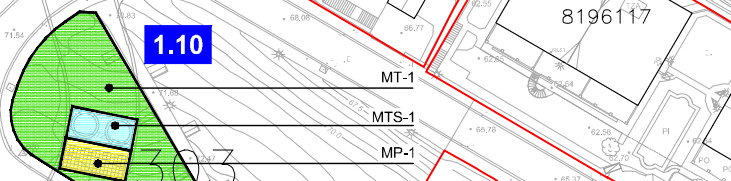

A	PROYECTO	Feb.15
REV.	CLASE DE MODIFICACIÓN	FECHA NOMBRE COMP. OBRA
BERRIKUSPENAK / REVISIONES		
AHOLKULARIA / CONSULTOR LUGARITZ-EASO METRO UTE		INGENIARI EGILEA INGENIERO AUTOR JOSU AGIRREZABALAGA Ing. Carreos, Carales y Puertos Cd. Nº 7.655
AHOLKULARIA ERREFERENTZIA REFERENCIA CONSULTOR		ERREFERENTZIA REFERENCIA
C.101435		

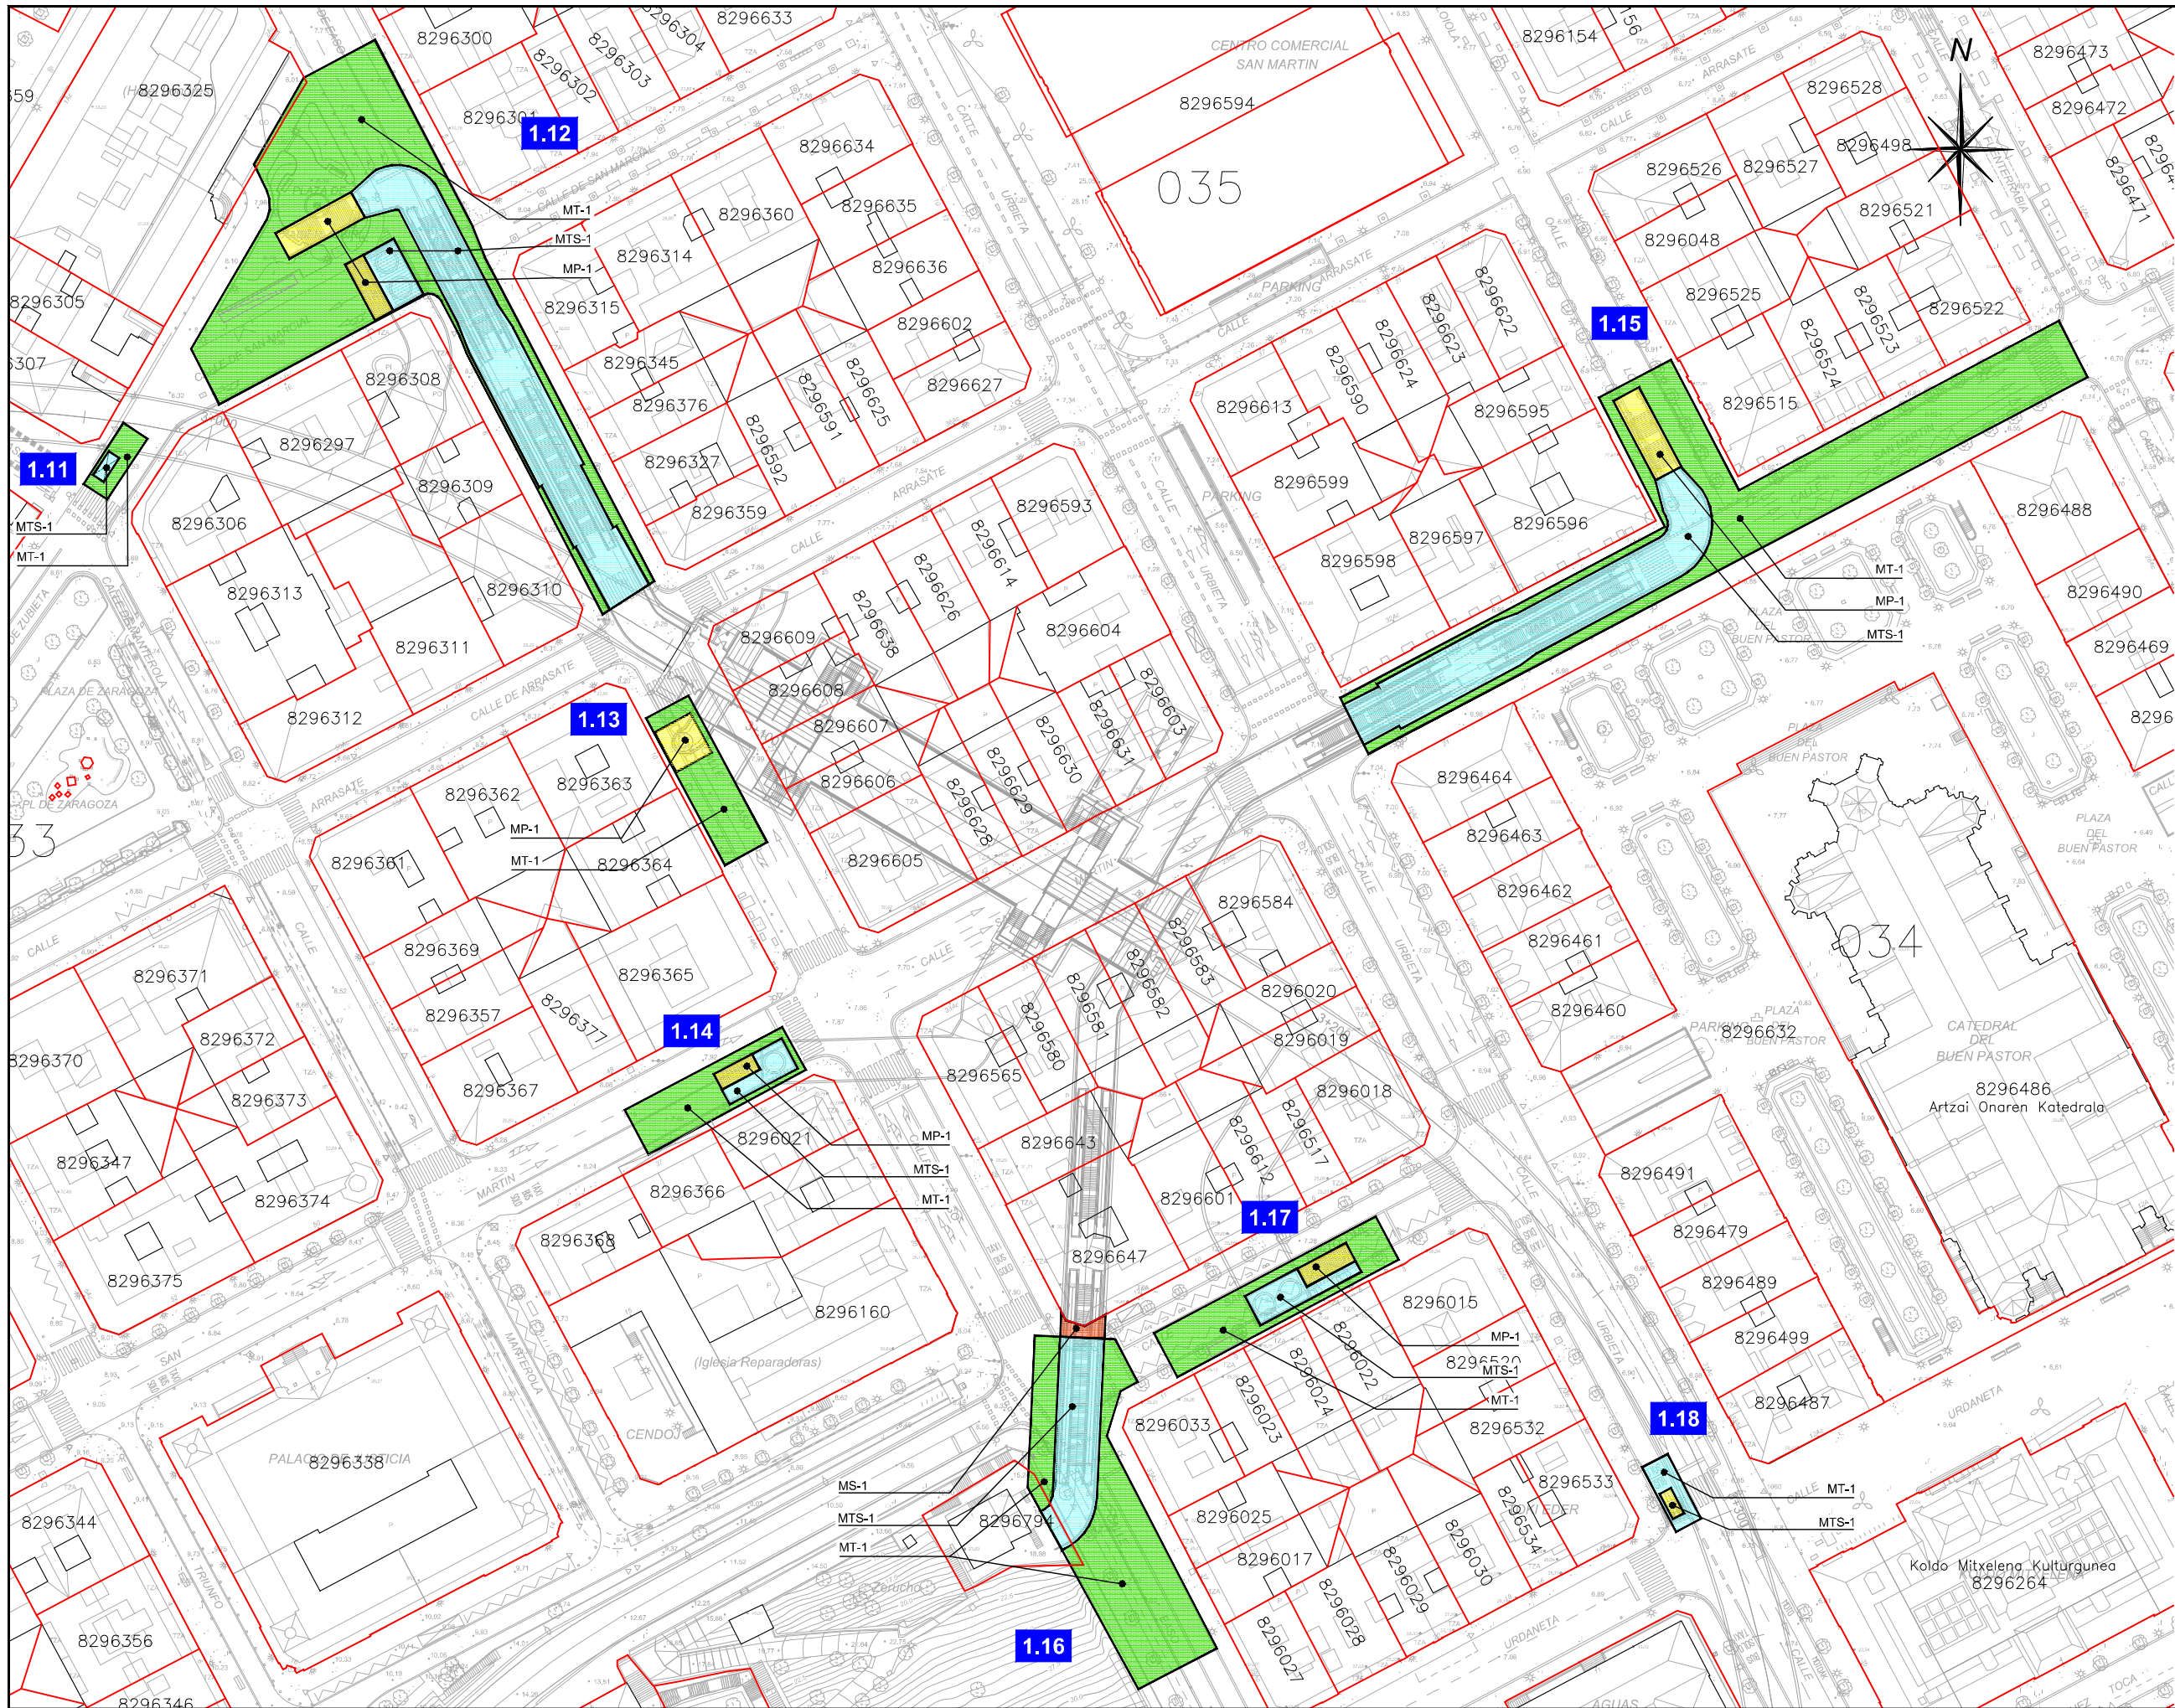

OHARRAK:
NOTAS:

LEYENDA

1.01 Nº PARCELA

— LÍMITE DE FINCA


	Parcela Privada Ocupación	Dominio Público Mutación Demanial
	OP	MP
	OT	MT
	OTS	MTS
	OS	MS

A	PROYECTO	Feb.15
REV.	CLASE DE MODIFICACIÓN	FECHA NOMBRE COMP. OBRA

BERRIKUSPENAK / REVISIONES

AHOLKULARIA / CONSULTOR LUGARITZ-EASO METRO UTE	INGENIARI EGILEA INGENIERO AUTOR JOSU AGIRREZABALAGA Ing. Carreos, Carreles y Puertos C/d. Nº 7.655
---	---

AHOLKULARIA ERREFERENTZIA REFERENCIA CONSULTOR	ERREFERENTZIA REFERENCIA
C.101435	

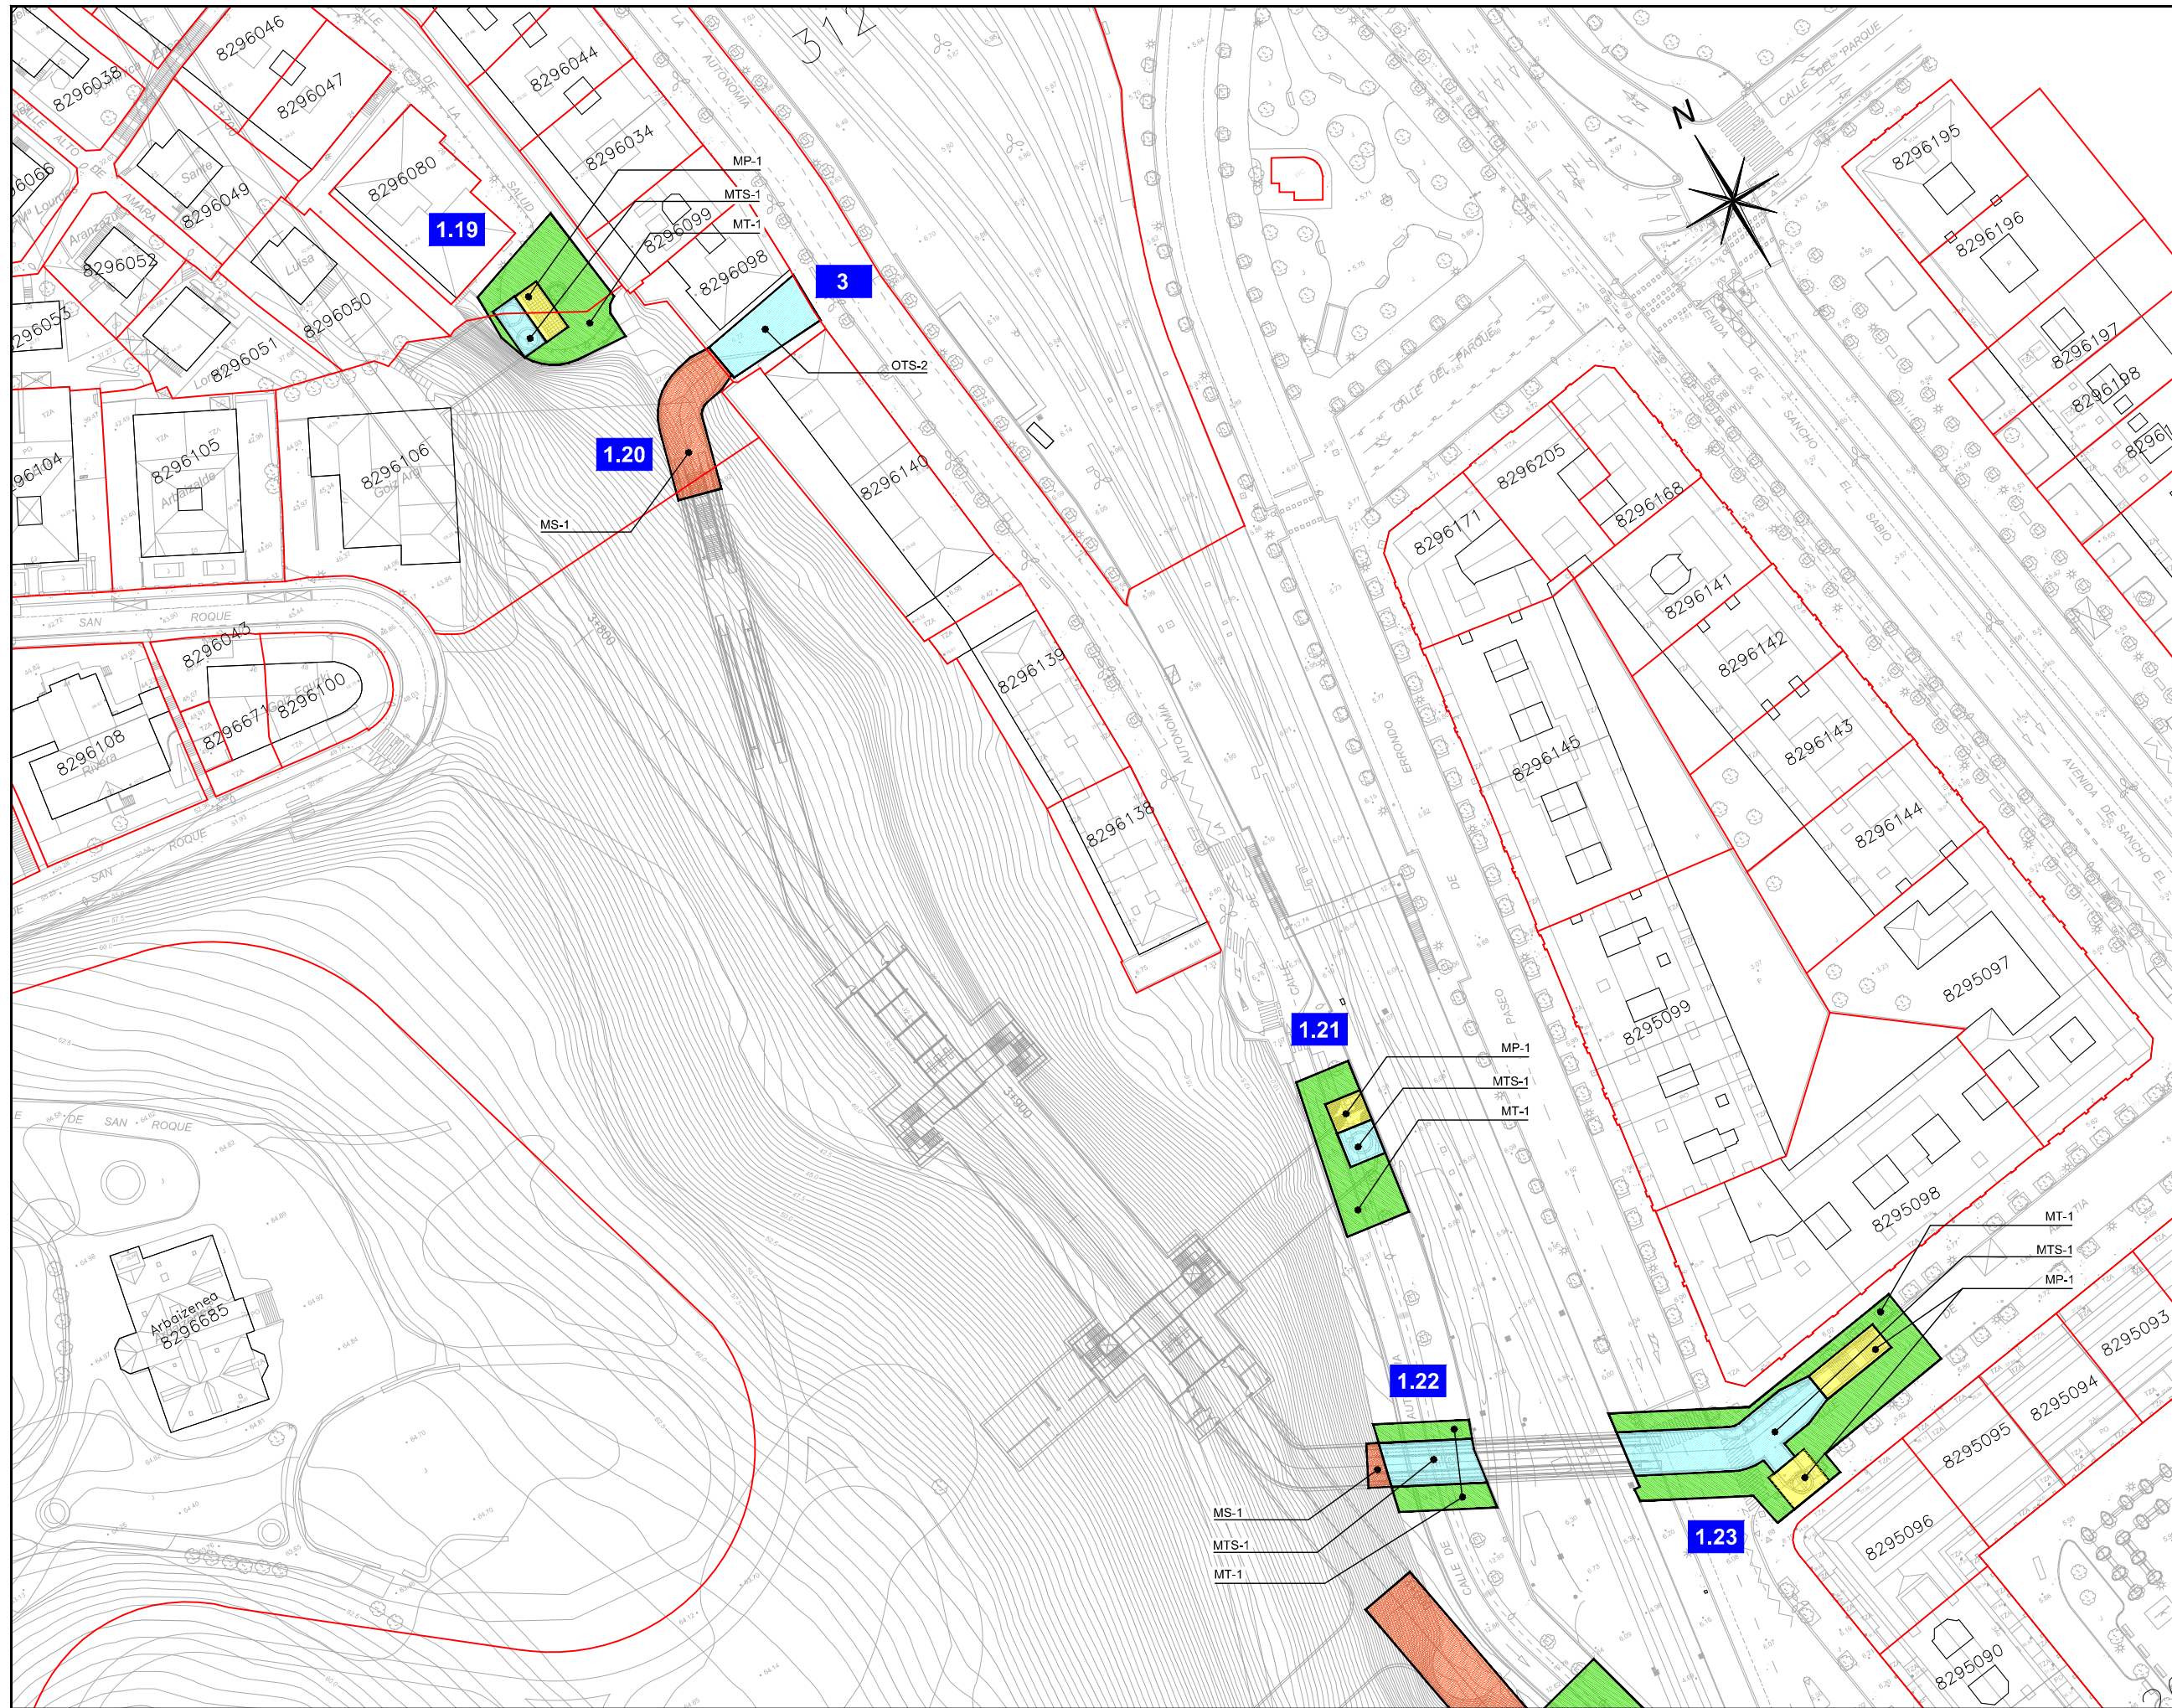

OHARRAK:
NOTAS:


LEYENDA		
1.01	Nº PARCELA	
	LÍMITE DE FINCA	
	Parcela Privada	Dominio Público
	Ocupación	Mutación Demanial
	OCUPACIÓN PERMANENTE	OP MP
	OCUPACIÓN TEMPORAL	OT MT
	OCUPACIÓN TEMP. CON SERVIDUMBRE	OTS MTS
	SERVIDUMBRE	OS MS

A	PROYECTO	Feb.15		
REV.	CLASE DE MODIFICACIÓN	FECHA	NOMBRE	COMP. OBRA

BERRIKUSPENAK / REVISIONES

AHOLKULARIA / CONSULTOR LUGARITZ-EASO METRO UTE 	INGENIARI EGILEA INGENIERO AUTOR JOSU AGIRREZABALAGA Ing. Carreos, Carreles y Puertos C/d. Nº 7.655
---	---

AHOLKULARIA ERREFERENTZIA REFERENCIA CONSULTOR	ERREFERENTZIA REFERENCIA
C.101435	

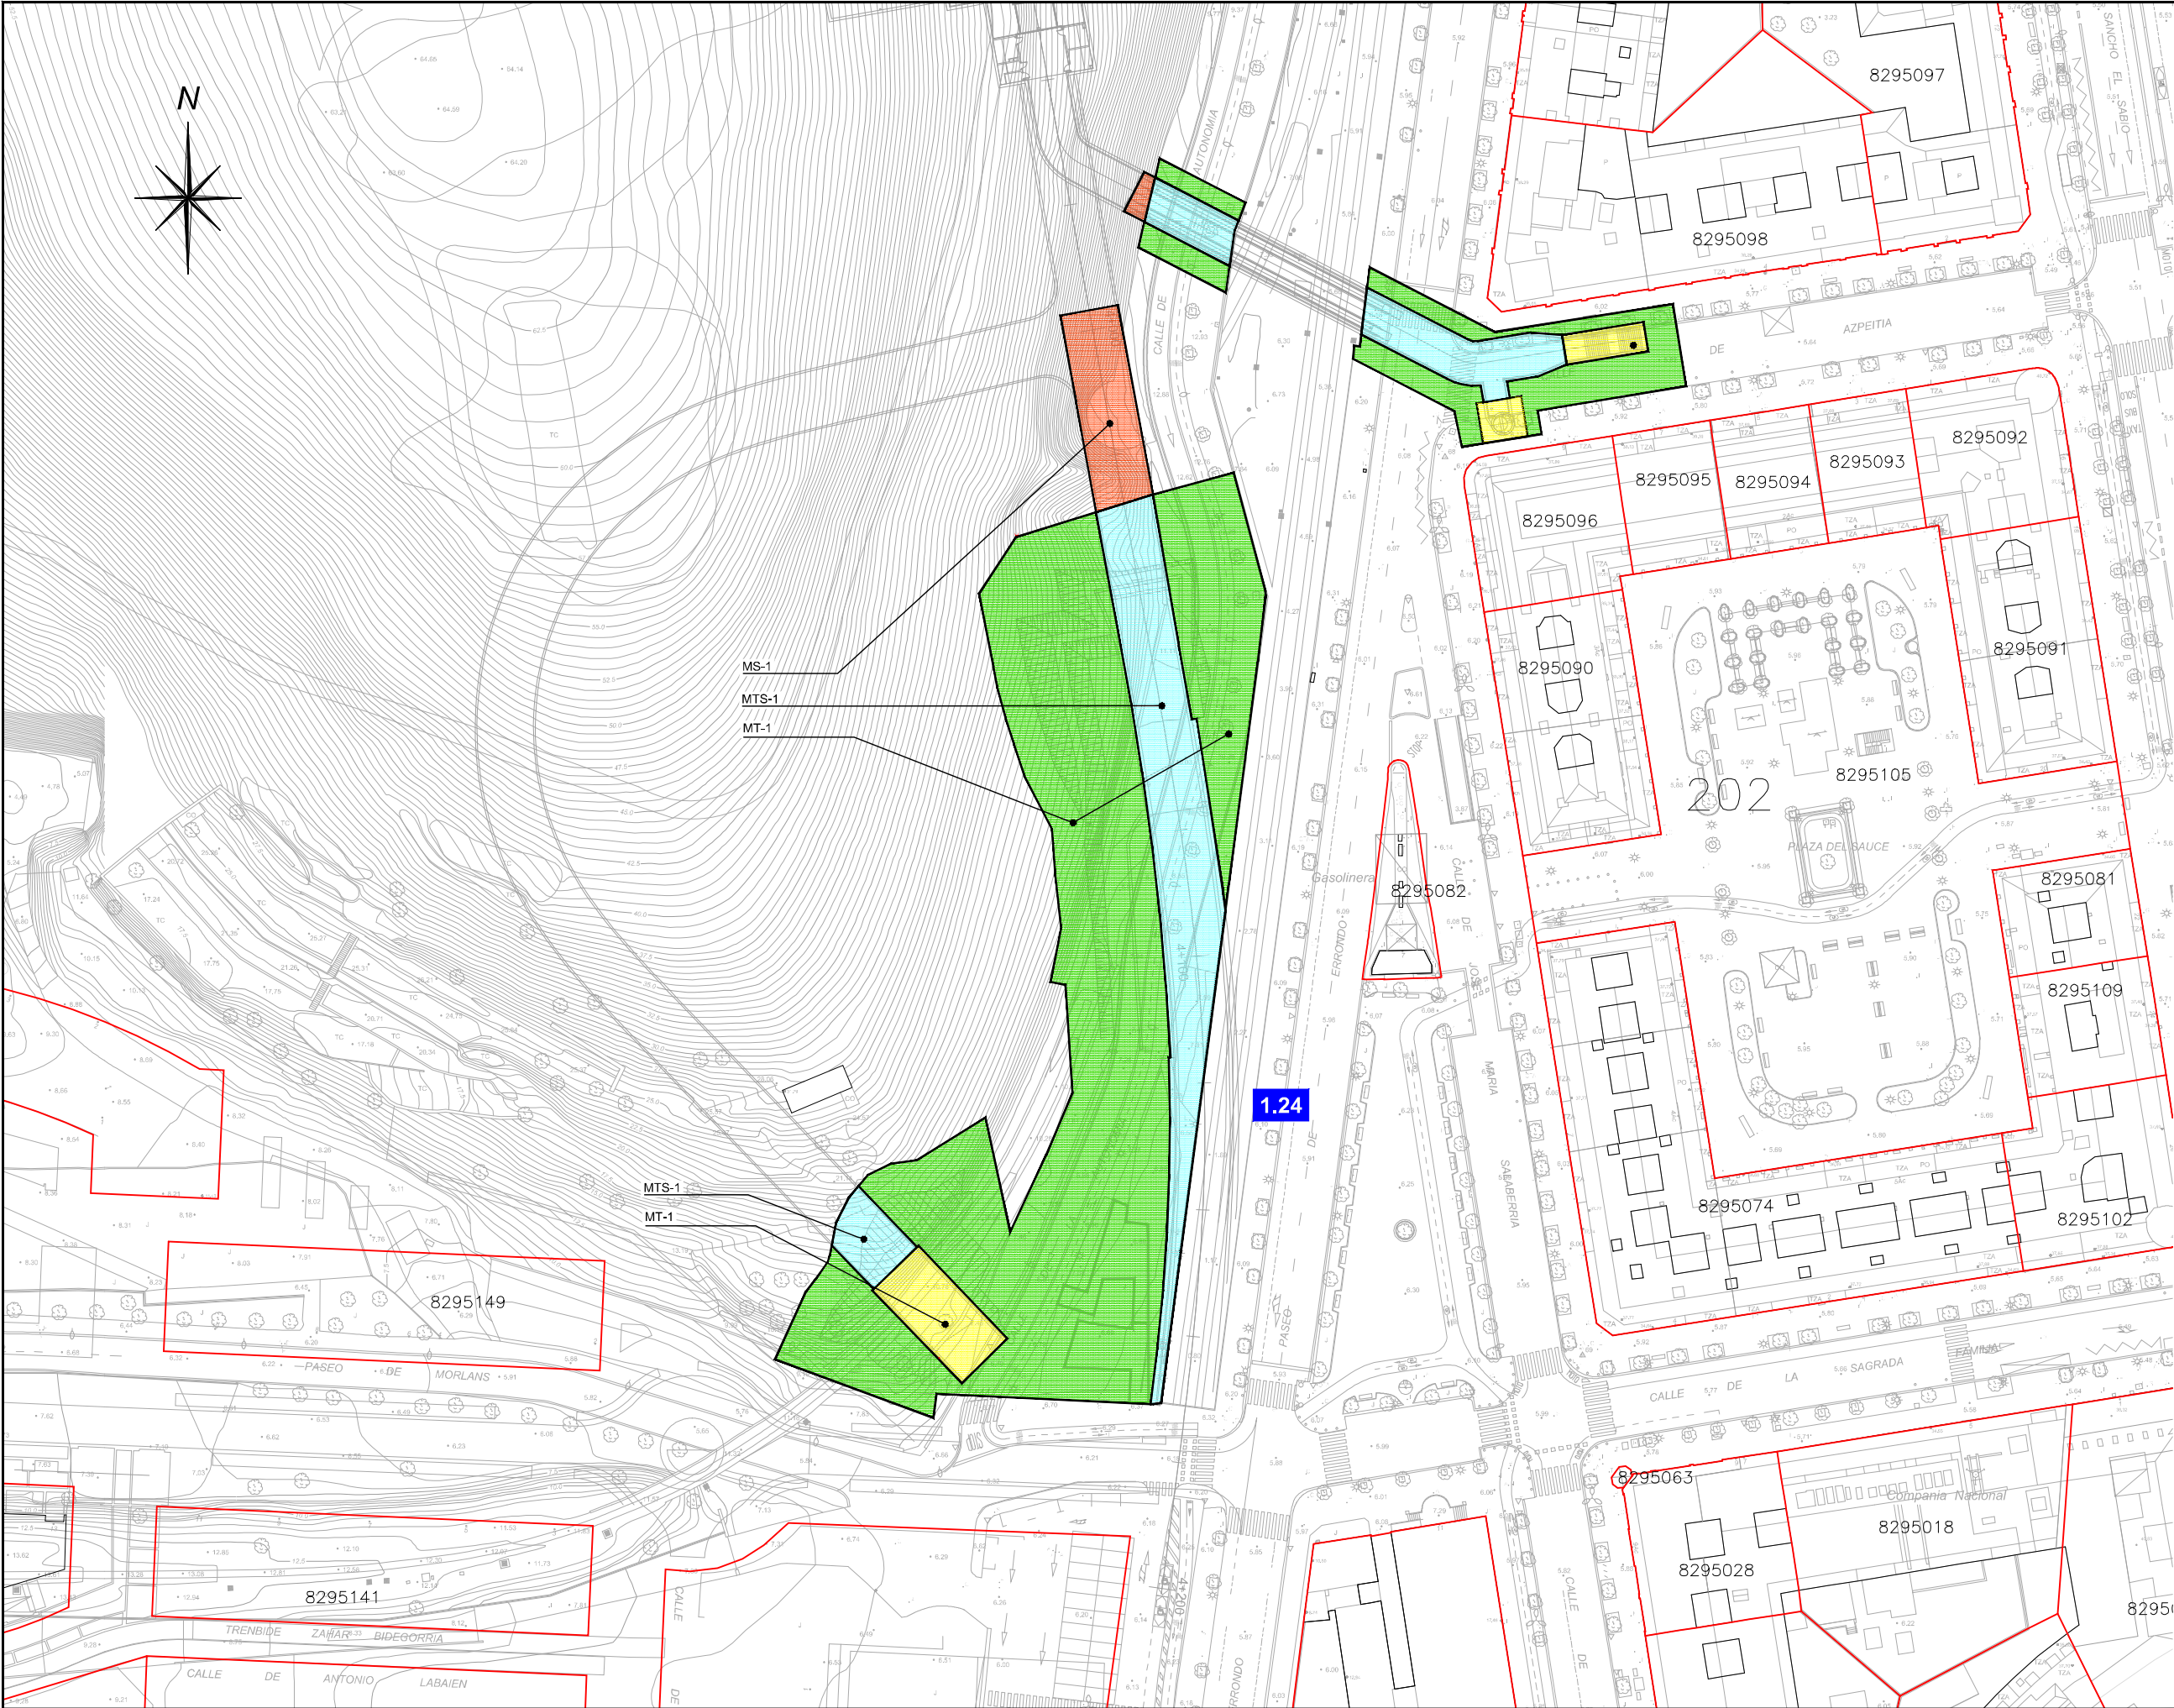

OHARRAK:
NOTAS:

LEYENDA		
1.01	Nº PARCELA	
	LÍMITE DE FINCA	
	Parcela Privada	Dominio Público
	Ocupación	Mutación Demanial
	OCUPACIÓN PERMANENTE	OP MP
	OCUPACIÓN TEMPORAL	OT MT
	OCUPACIÓN TEMP. CON SERVIDUMBRE	OTS MTS
	SERVIDUMBRE	OS MS

A	PROYECTO	Feb.15	
REV.	CLASE DE MODIFICACIÓN	FECHA	NOMBRE COMP. OBRA
BERRIKUSPENAK / REVISIONES			
AHOLKULARIA / CONSULTOR		INGENIARI EGILEA	
LUGARITZ-EASO METRO UTE		INGENIERO AUTOR	
JOSU AGIRREZABALAGA Ing. Carreteras y Puertos Ctd. Nº 7.656			
AHOLKULARIA ERREFERENTZIA		ERREFERENTZIA	
REFERENCIA CONSULTOR		REFERENCIA	
C.101435			