

SECCIÓN TIPO EN TÚNEL. RECTA. VÍA EN PLACA


OHARRAK:
NOTAS:

REV.	CLASE DE MODIFICACIÓN	FECHA	NOMBRE	COMP.	OBRA
A	PROYECTO	Feb.15			

BERRIKUSPENAK / REVISIONES

AHOLKULARIA / CONSULTOR LUGARITZ-EASO METRO UTE 	INGENIARI EGILEA INGENIERO AUTOR JOSU AGIRREZABALAGA Ing. Caminos, Canales y Puertos C3, Nº 7.658
---	---

AHOLKULARIA ERREFERENTZIA REFERENCIA CONSULTOR	ERREFERENTZIA REFERENCIA
---	-----------------------------

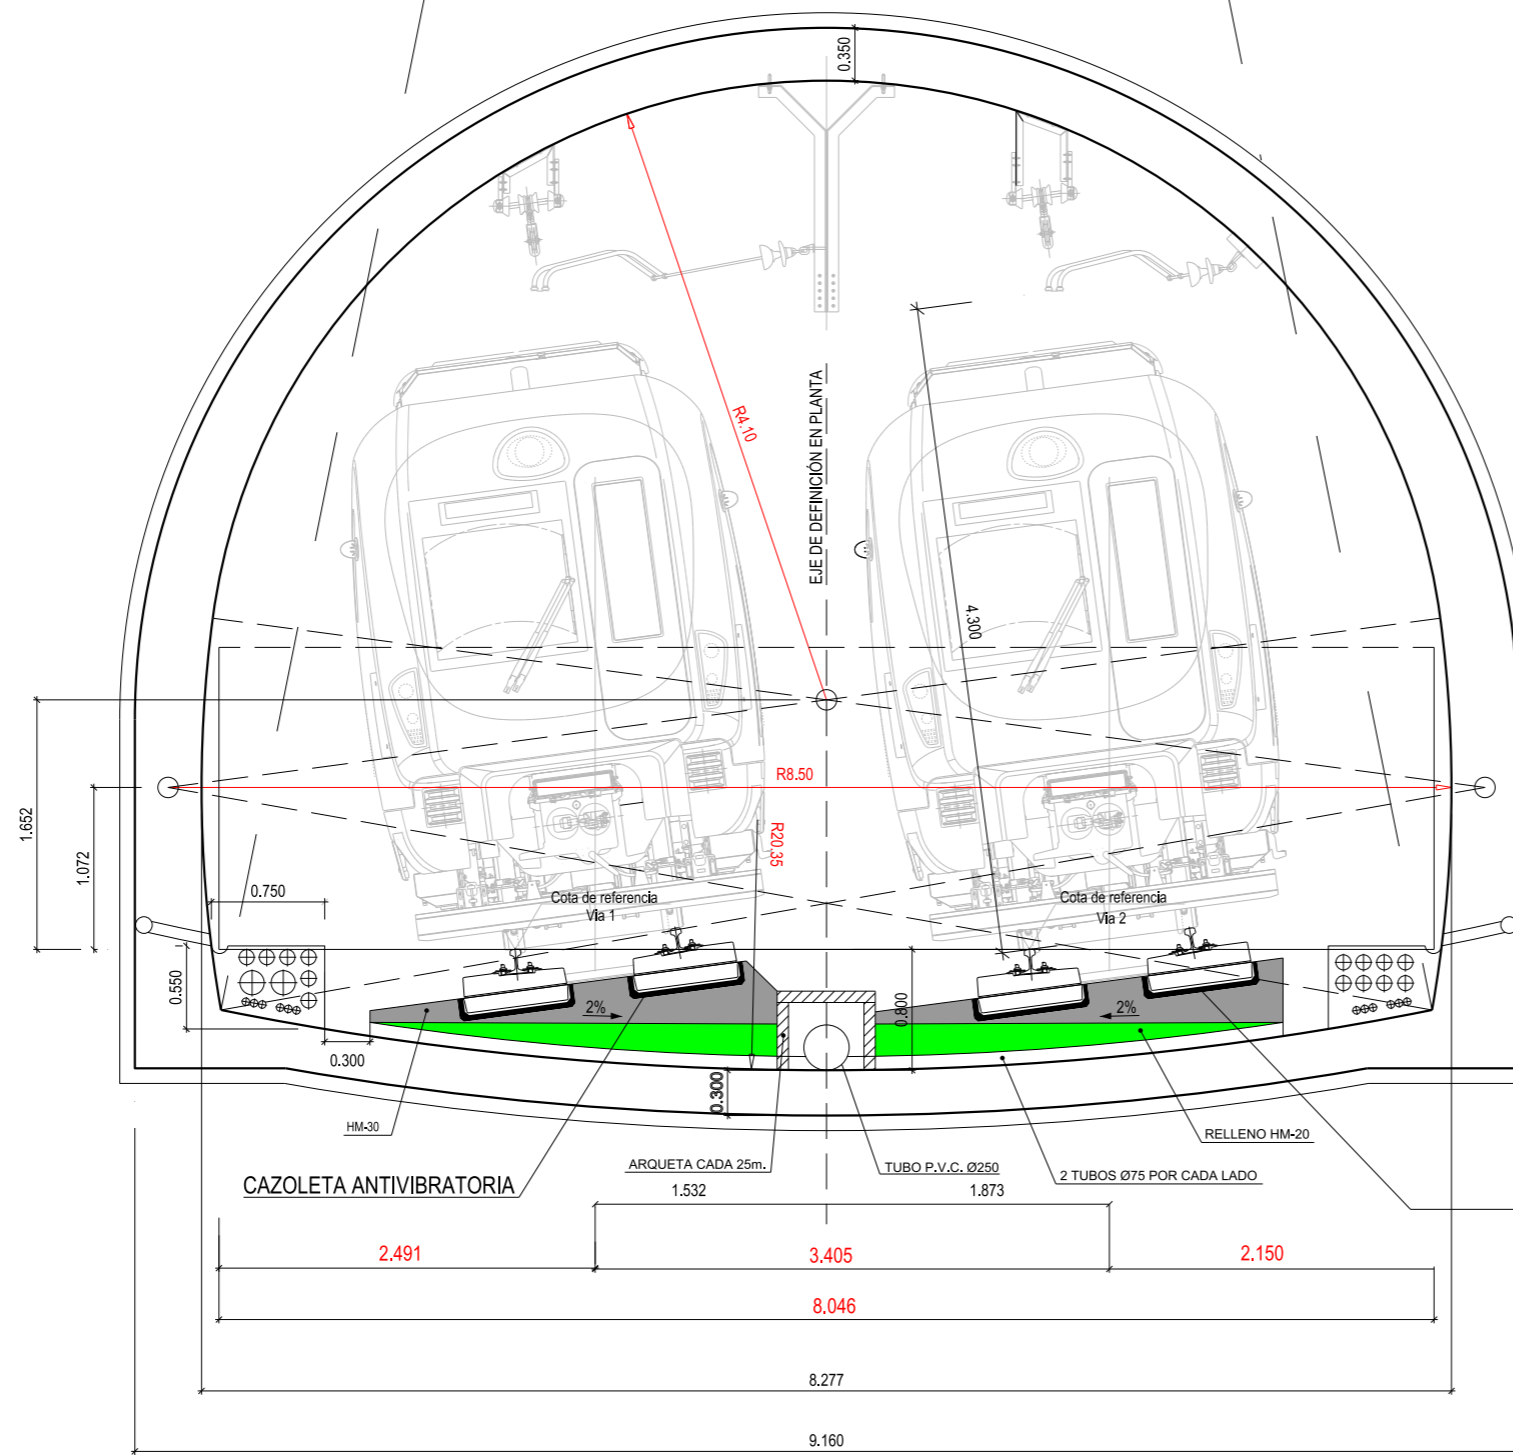

SECCIÓN TIPO EN TÚNEL. CURVA. VÍA EN PLACA

OHARRAK :
NOTAS :


REV.	CLASE DE MODIFICACIÓN	FECHA	NOMBRE	COMP.	OBRA
A	PROYECTO	Feb.15			

BERRIKUSPENAK / REVISIONES



AHOLKULARIA / CONSULTOR LUGARITZ-EASO METRO UTE	INGENIARI EGILEA INGENIERO AUTOR JOSU AGIRREZABALAGA Ing. Caminos, Canales y Puertos COL. N.º 7.658
--	---

AHOLKULARIA ERREFERENTZIA REFERENCIA CONSULTOR	ERREFERENTZIA REFERENCIA
---	-----------------------------

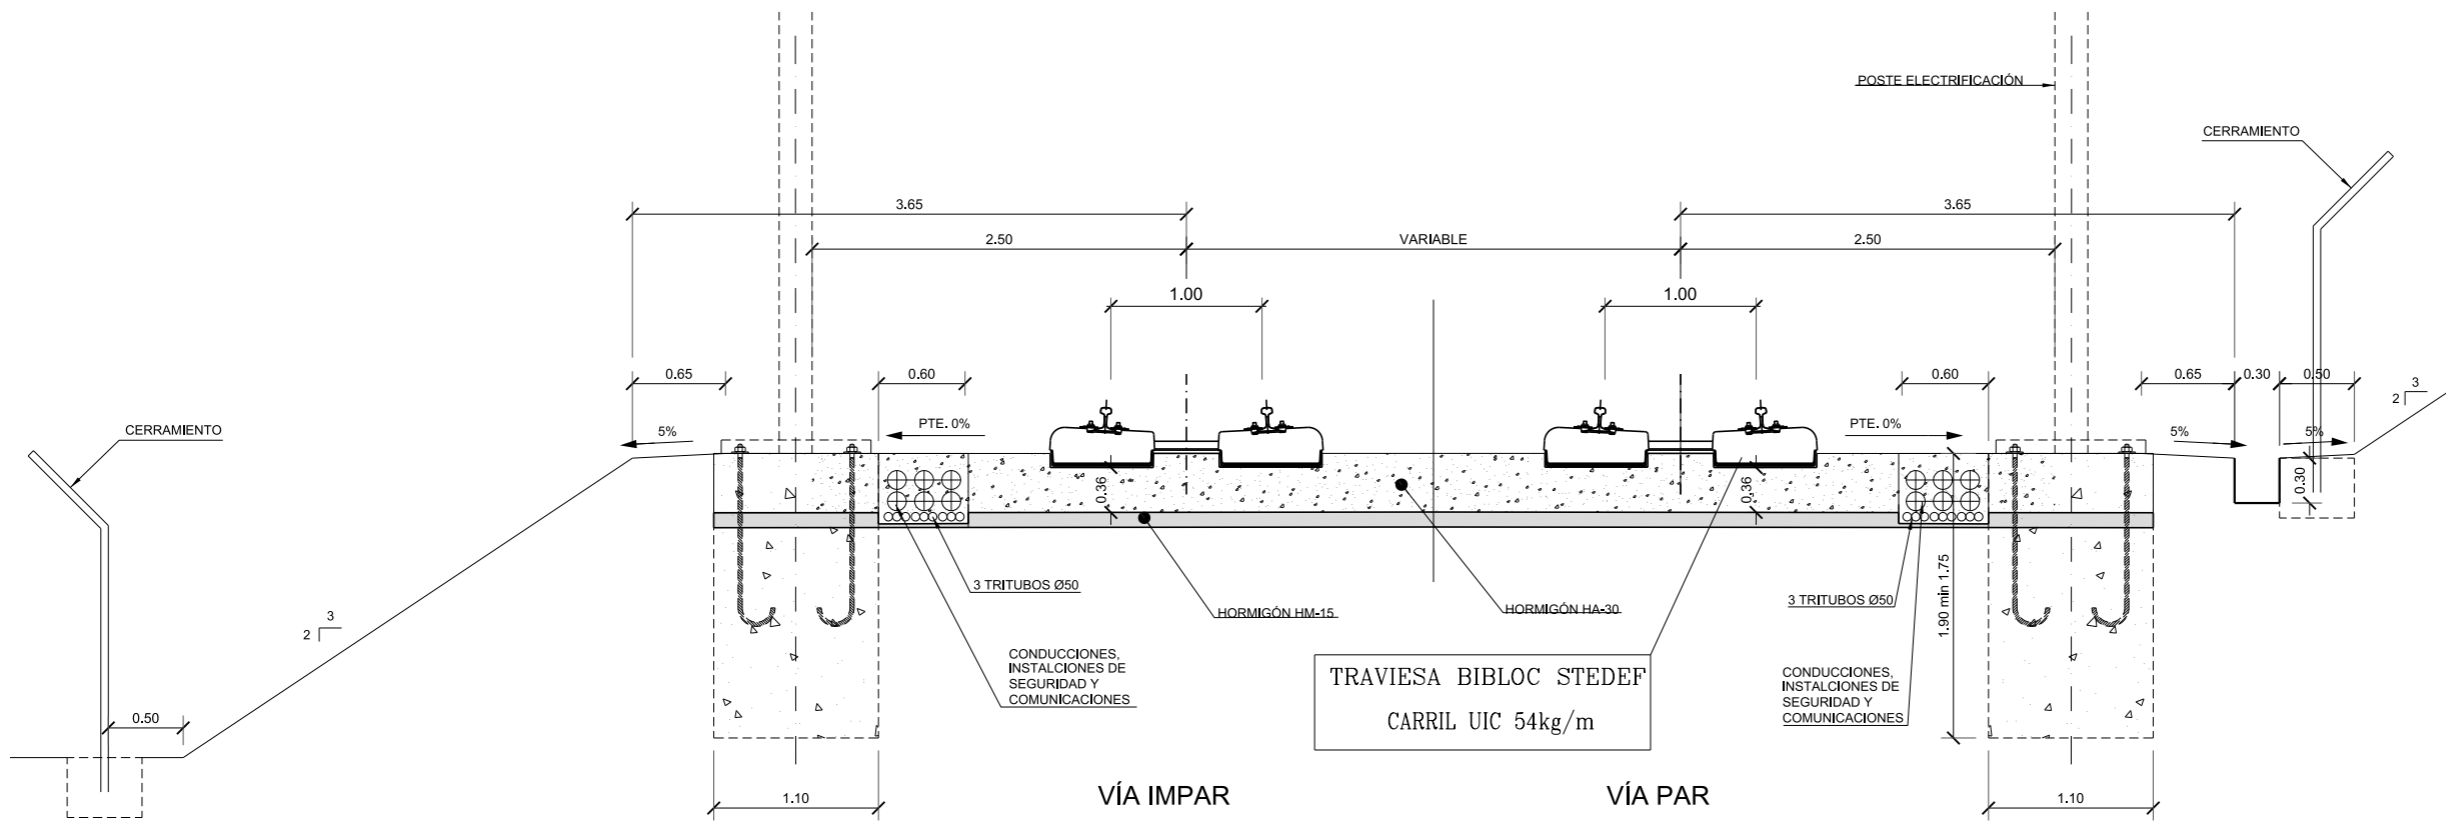
OHARRAK :
NOTAS :



SECCIÓN TIPO A CIELO ABIERTO. VÍA EN PLACA
RECTIFICACIÓN DE TRAZADO EN LUGARITZ

REV.	CLASE DE MODIFICACIÓN	FECHA	NOMBRE	COMP.	OBRA
A	PROYECTO	Feb,15			
BERRIKUSPENAK / REVISIONES					
AHOLKULARIA / CONSULTOR			INGENIARI EGLEA INGENIERO AUTOR		
LUGARITZ-EASO METRO UTE			  JOSU AGIRREZABALAGA Ing. Caminos, Canales y Puertos Cd. Nº 7.656		
AHOLKULARIA ERREFERENTZIA REFERENCIA CONSULTOR			ERREFERENTZIA REFERENCIA		

OHARRAK:
NOTAS:

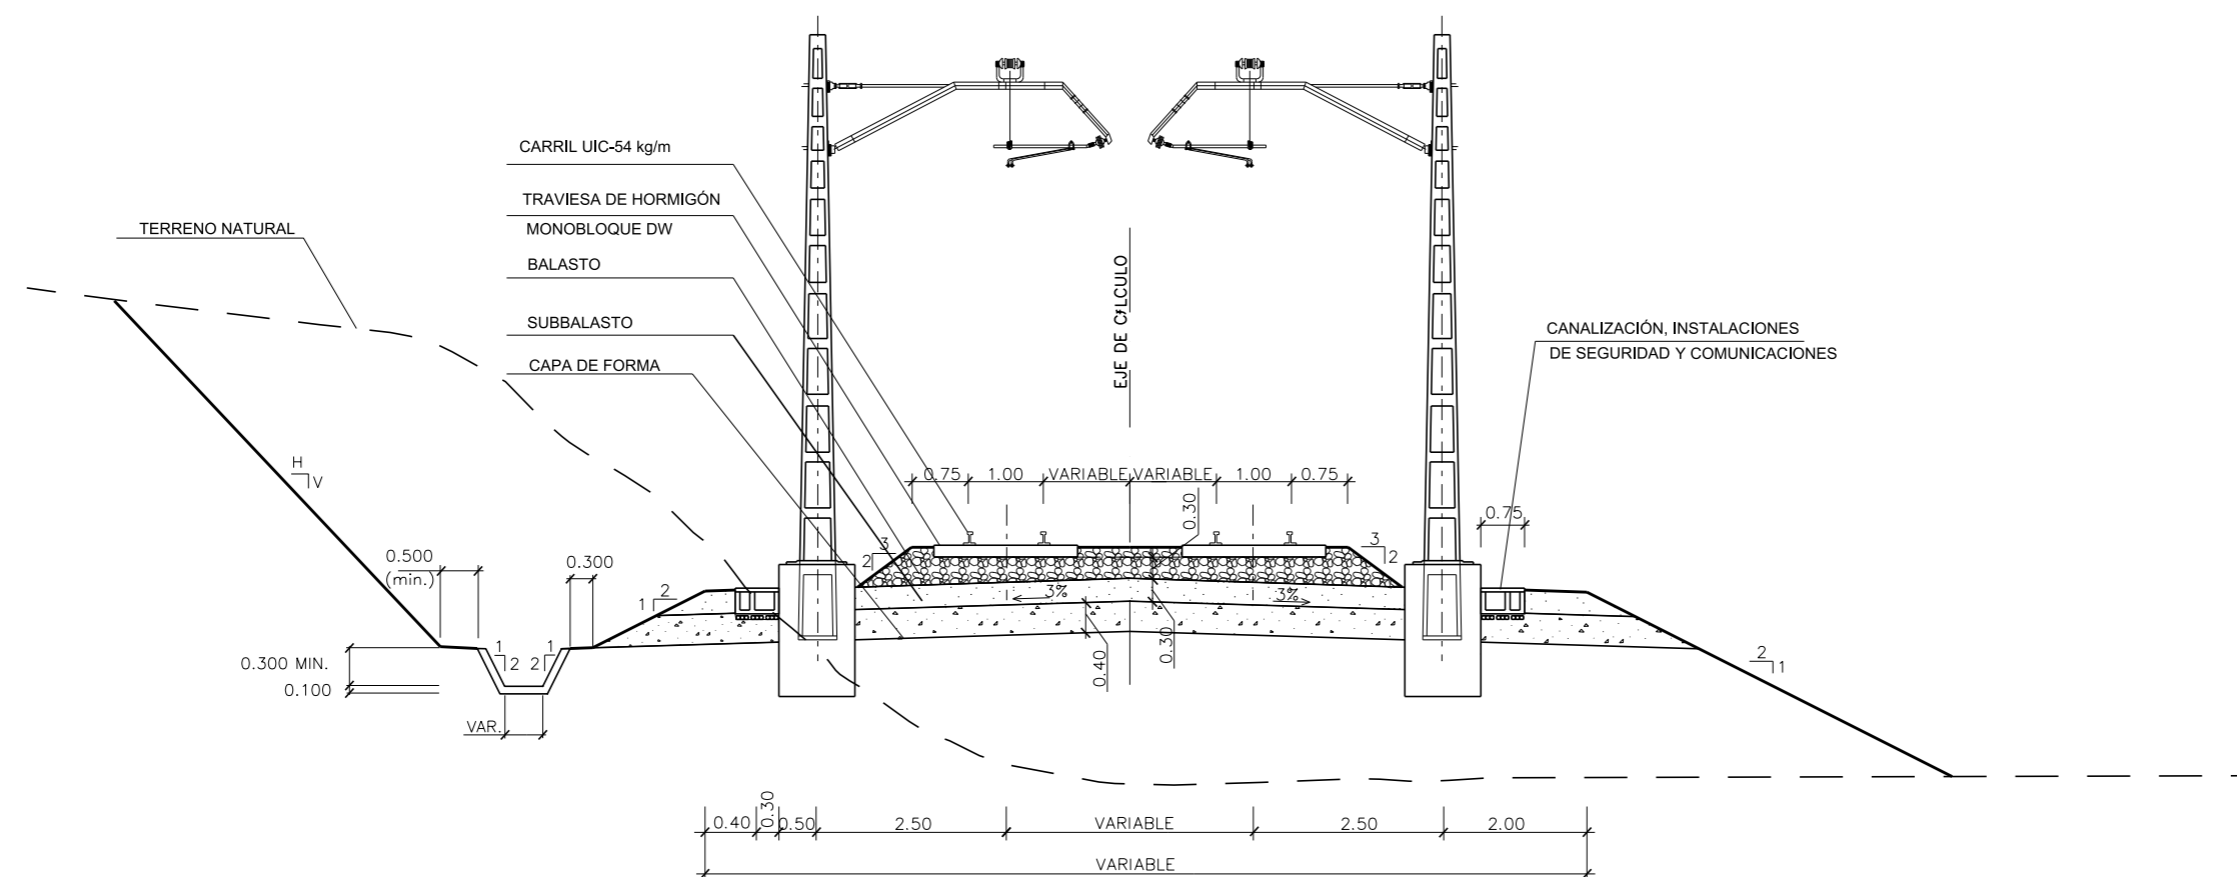


SECCIÓN TIPO A CIELO ABIERTO. VÍA SOBRE BALASTO.
RECTIFICACIÓN DE TRAZADO EN LUGARITZ.


REV.	CLASE DE MODIFICACIÓN	FECHA	NOMBRE	COMP.	OBRA
A	PROYECTO	Feb.15			

BERRIKUSPENAK / REVISIONES

AHOLKULARIA / CONSULTOR LUGARITZ-EASO METRO UTE 	INGENIARI EGILEA INGENIERO AUTOR JOSU AGIRREZABALAGA Ing. Caminos, Canales y Puertos Cál. N.º 7.655
---	---


AHOLKULARIA ERREFERENTZIA REFERENCIA CONSULTOR	ERREFERENTZIA REFERENCIA
---	-----------------------------

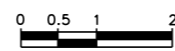

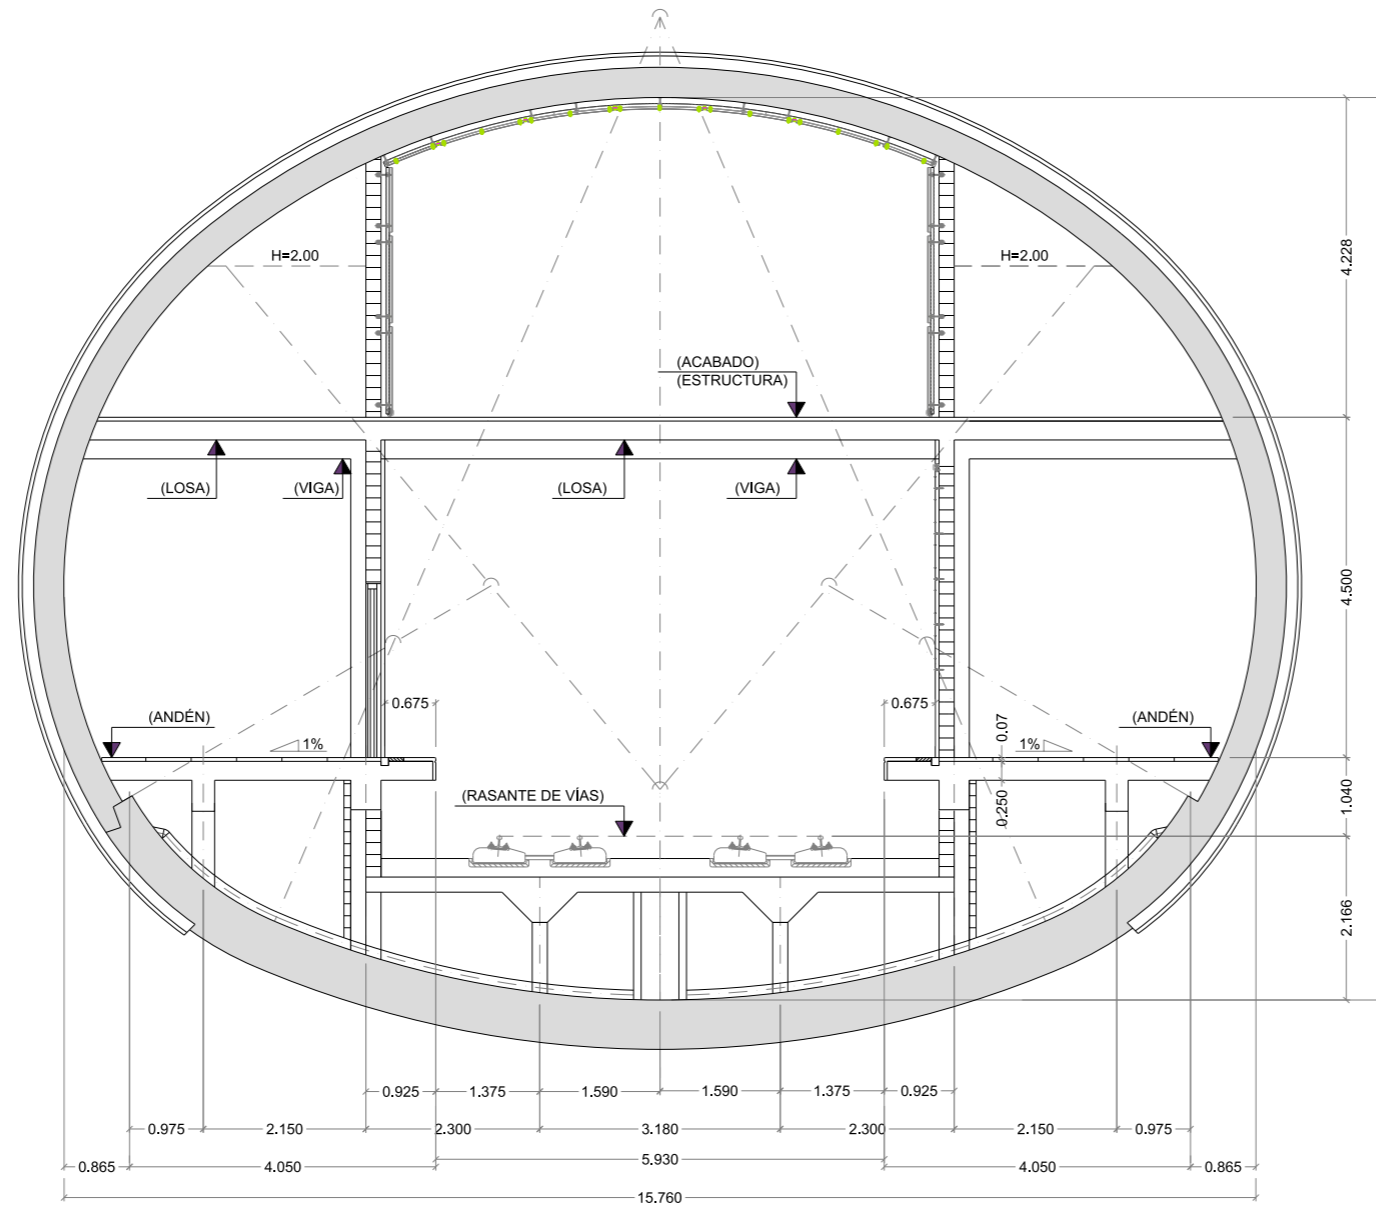

SECCIÓN TIPO EN ESTACIÓN. ST 1
SECCIÓN TRANSVERSAL 1-1 Y 9-9


OHARRAK :
NOTAS :

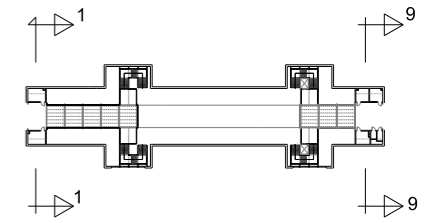



REV.	CLASE DE MODIFICACIÓN	FECHA	NOMBRE	COMP.	OBRA
A	PROYECTO	Feb.15			

BERRIKUSPENAK / REVISIONES

AHOLKULARIA / CONSULTOR LUGARITZ-EASO METRO UTE	INGENIARI EGILEA INGENIERO AUTOR JOSU AGIRREZABALAGA Ing. Caminos, Canales y Puertos Cot. Nº 7.656
AHOLKULARIA ERREFERENTZIA REFERENCIA CONSULTOR	ERREFERENTZIA REFERENCIA

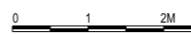

OHARRAK :
NOTAS :

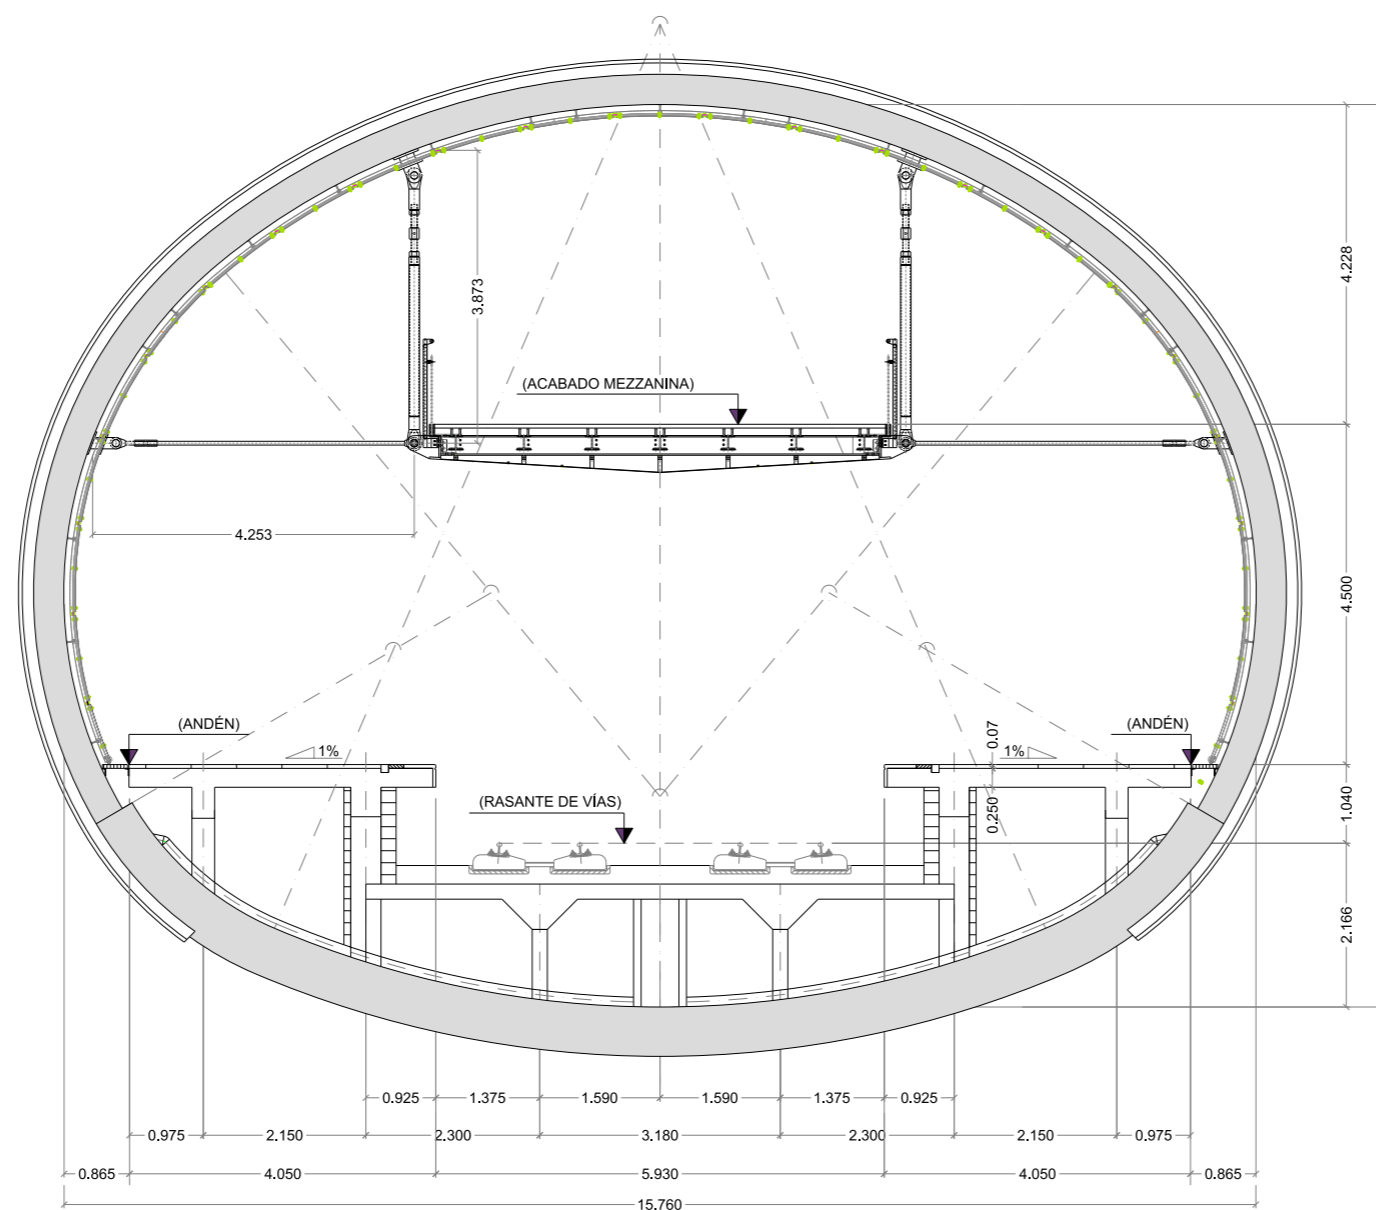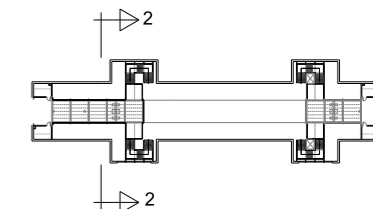

SECCIÓN TIPO EN ESTACIÓN. ST 2
SECCIÓN TRANSVERSAL 2-2

REV.	CLASE DE MODIFICACIÓN	FECHA	NOMBRE	COMP.	OBRA
A	PROYECTO	Feb.15			

BERRIKUSPENAK / REVISIONES

AHOLKULARIA / CONSULTOR LUGARITZ-EASO METRO UTE	INGENIARI EGILEA INGENIERO AJUTOR <i>[Signature]</i> JOSU AGIRREZABALAGA Ing. Caminos, Canales y Puertos Col. Nº 7.656
AHOLKULARIA ERREFERENTZIA REFERENCIA CONSULTOR	ERREFERENTZIA REFERENCIA

EUSKO JAURLARITZA



GOBIERNO VASCO

INGURUMEN ETA LURRALDE
POLITIKA SAILA


DEPARTAMENTO DE MEDIO
AMBIENTE Y POLÍTICA TERRITORIAL



PROIEKTUAREN IKUSKAPENA ETA ZUZENDARITZA
INSPECCIÓN Y DIRECCIÓN DEL PROYECTO

ESKALA ORIGINALA:
ESCALA ORIGINAL
(DIN-A1)

1:50

 

ESKALA GRAFIKOA
ESCALA GRÁFICA

PROIEKTUAREN IZENBURUA
TÍTULO DEL PROYECTO

DONOSTIALDEKO METROAREN LUGARITZ - EASO ZATIAREN
INFORMAZIO AZTERLANA
ESTUDIO INFORMATIVO DEL TRAMO LUGARITZ - EASO
DEL METRO DE DONOSTIALDEA

PLANOAREN IZENBURUA
TÍTULO DEL PLANO



SECCIONES TIPO

PLANO-ZK / N. PLANO

4

ORRIA / HOJA
6 Sigue 7

OHARRAK :
NOTAS :

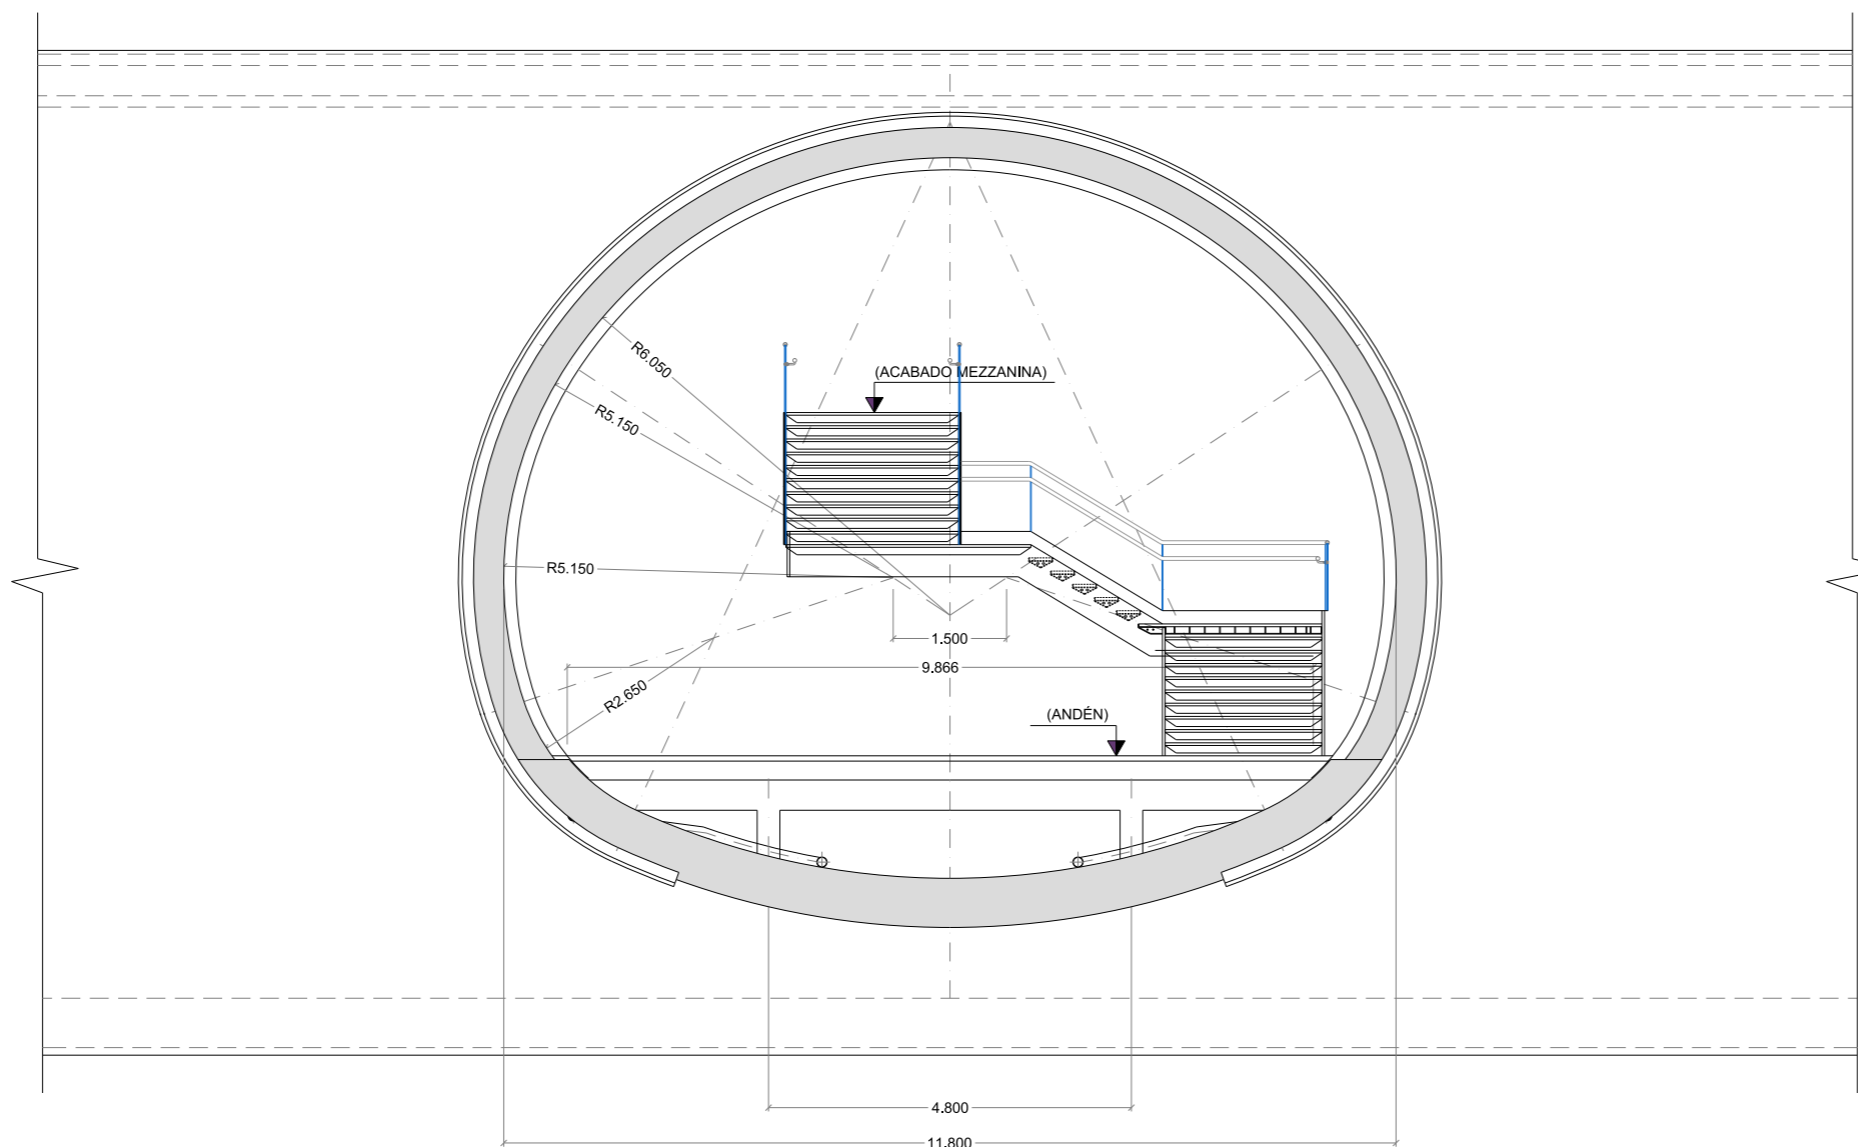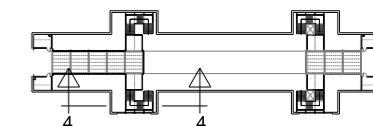

SECCIÓN TIPO EN ESTACIÓN. ST 4
SECCIÓN TRANSVERSAL 4-4

REV.	CLASE DE MODIFICACIÓN	FECHA	NOMBRE	COMP.	OBRA
A	PROYECTO	Feb.15			
BERRIKUSPENAK / REVISIONES					
AHOLKULARIA / CONSULTOR LUGARITZ-EASO METRO UTE			INGENIARI EGILEA INGENIERO AJUTOR		
			 JOSU AGIRREZABALAGA Ing. Caminos, Canales y Puertos Col. Nº 7.658		
AHOLKULARIA ERREFERENTZIA REFERENCIA CONSULTOR			ERREFERENTZIA REFERENCIA		

EUSKO JAURLARITZA



GOBIERNO VASCO

INGURUMEN ETA LURRALDE
POLITIKA SAILA


DEPARTAMENTO DE MEDIO
AMBIENTE Y POLITICA TERRITORIAL



PROIEKTUAREN KUSKAPENA ETA ZUZENDARITZA
INSPECCIÓN Y DIRECCIÓN DEL PROYECTO

ESKALA ORIGINALA:
ESCALA ORIGINAL
(DIN-A1)

1:50

 

ESKALA GRAFIKOA
ESCALA GRAFICA

PROIEKTUAREN IZENBURUA
TÍTULO DEL PROYECTO

DONOSTIALDEKO METROAREN LUGARITZ - EASO ZATIAREN
INFORMAZIO AZTERLANA
ESTUDIO INFORMATIVO DEL TRAMO LUGARITZ - EASO
DEL METRO DE DONOSTIALDEA

PLANOAREN IZENBURUA
TÍTULO DEL PLANO

SECCIONES TIPO

PLANO-ZK / N. PLANO



4

ORRIA / HOJA

7

Sligue 8

OHARRAK :
NOTAS :

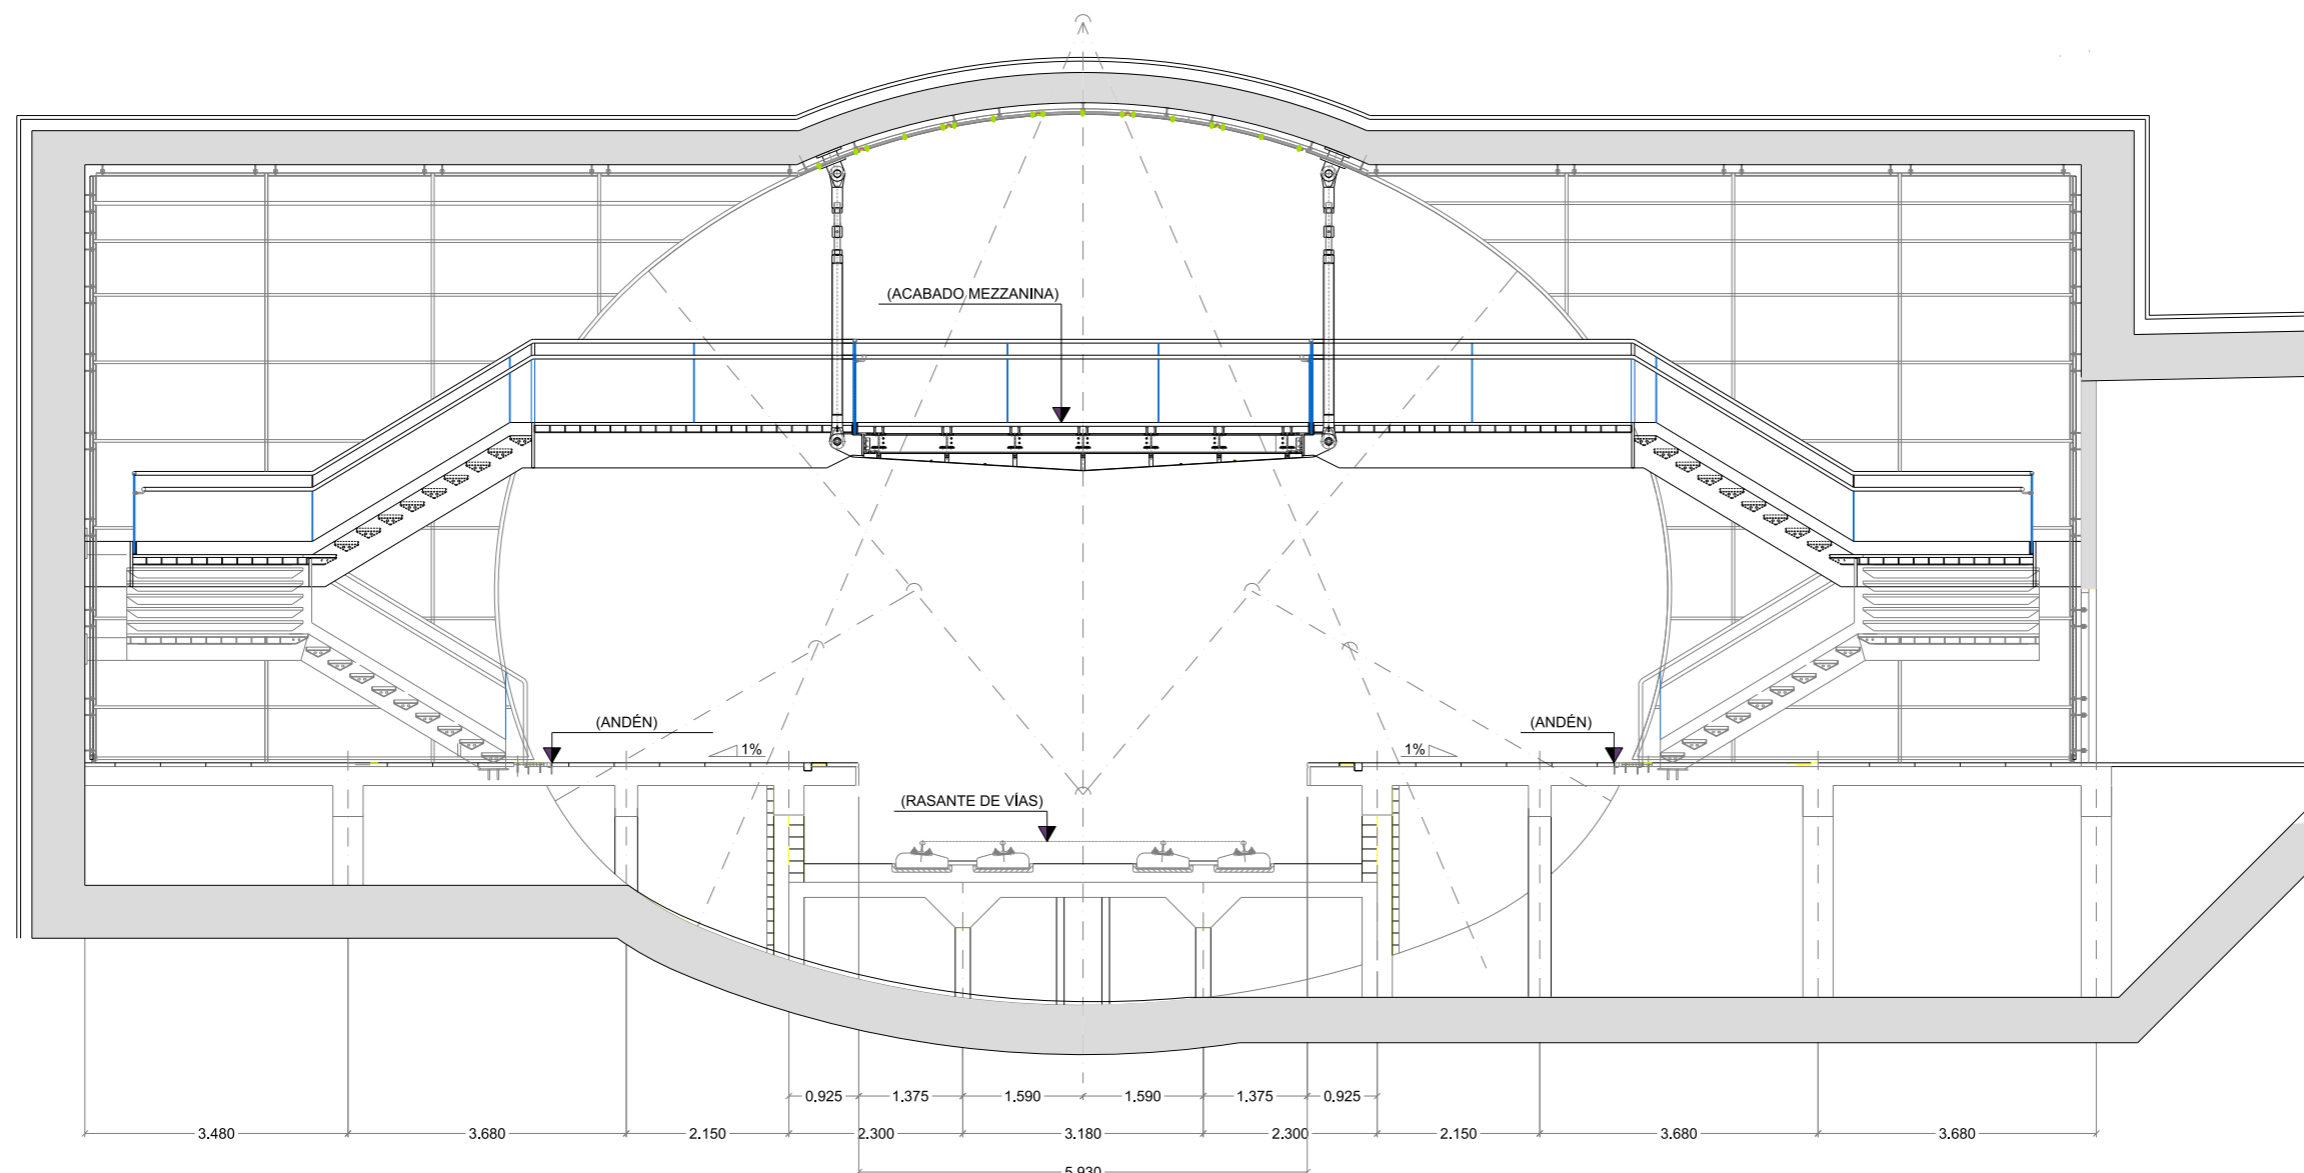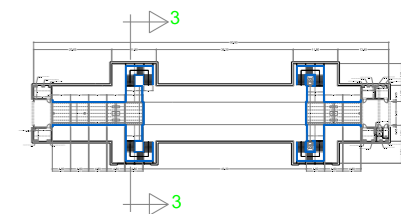

SECCIÓN TIPO EN ESTACIÓN. ST 3

SECCIÓN TRANSVERSAL 3-3

REV.	CLASE DE MODIFICACIÓN	FECHA	NOMBRE	COMP.	OBRA
A	PROYECTO	Feb.15			
BERRIKUSPENAK / REVISIONES					
AHOLKULARIA / CONSULTOR LUGARITZ-EASO METRO UTE			INGENIARI EGILEA INGENIERO AUTORIZADO JOSU AGIRREZABALAGA Ing. Caminos, Canales y Puertos Cot. Nº 7.658		
AHOLKULARIA ERREFERENTZIA REFERENCIA CONSULTOR			ERREFERENTZIA REFERENCIA		

EUSKO JAURLARITZA



GOBIERNO VASCO


INGURUMEN ETA LURRALDE
POLITIKA SAILA

DEPARTAMENTO DE MEDIO
AMBIENTE Y POLÍTICA TERRITORIAL



PROIEKTUAREN KUSKAPENA ETA ZUZENDARITZA
INSPECCIÓN Y DIRECCIÓN DEL PROYECTO

ESKALA ORIGINALA:
ESCALA ORIGINAL
(DIN-A1)
1:50

 

ESKALA GRAFIKOA
ESCALA GRÁFICA


PROIEKTUAREN IZENBURUA
TÍTULO DEL PROYECTO

DONOSTIALDEKO METROAREN LUGARITZ - EASO ZATIAREN
INFORMAZIO AZTERLANA
ESTUDIO INFORMATIVO DEL TRAMO LUGARITZ - EASO
DEL METRO DE DONOSTIALDEA

PLANOAREN IZENBURUA
TÍTULO DEL PLANO


SECCIONES TIPO

PLANO-ZK / N. PLANO
4
ORRIA / HOJA
8 Sigue 9

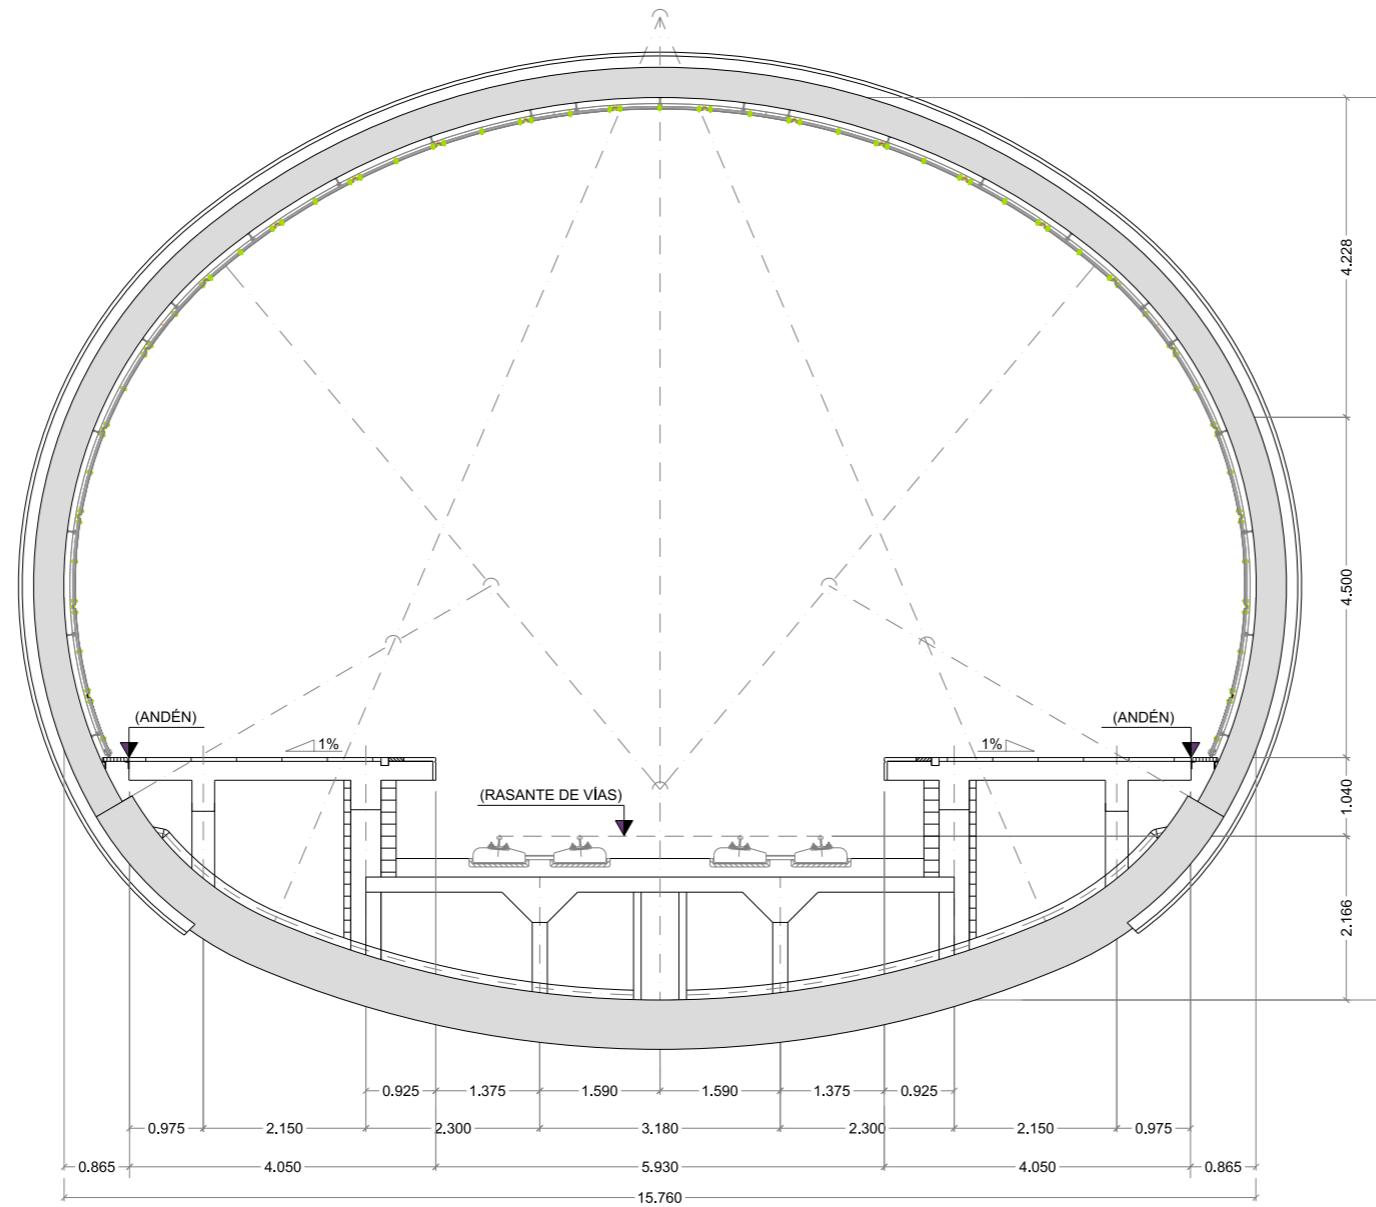



SECCIÓN TIPO EN ESTACIÓN. ST 5
SECCIÓN TRANSVERSAL 5-5

OHARRAK :
NOTAS :

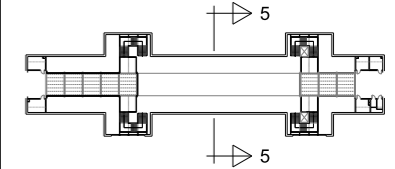

REV.	CLASE DE MODIFICACIÓN	FECHA	NOMBRE	COMP.	OBRA
A	PROYECTO	Feb.15			
BERRIKUSPENAK / REVISIONES					
AHOLKULARIA / CONSULTOR LUGARITZ-EASO METRO UTE			INGENIARI EGILEA INGENIERO AUTOR JOSU AGIRREZABALAGA Ing. Caminos, Canales y Puertos Col. Nº 7.858		
AHOLKULARIA ERREFERENTZIA REFERENCIA CONSULTOR			ERREFERENTZIA REFERENCIA		

OHARRAK :
NOTAS :

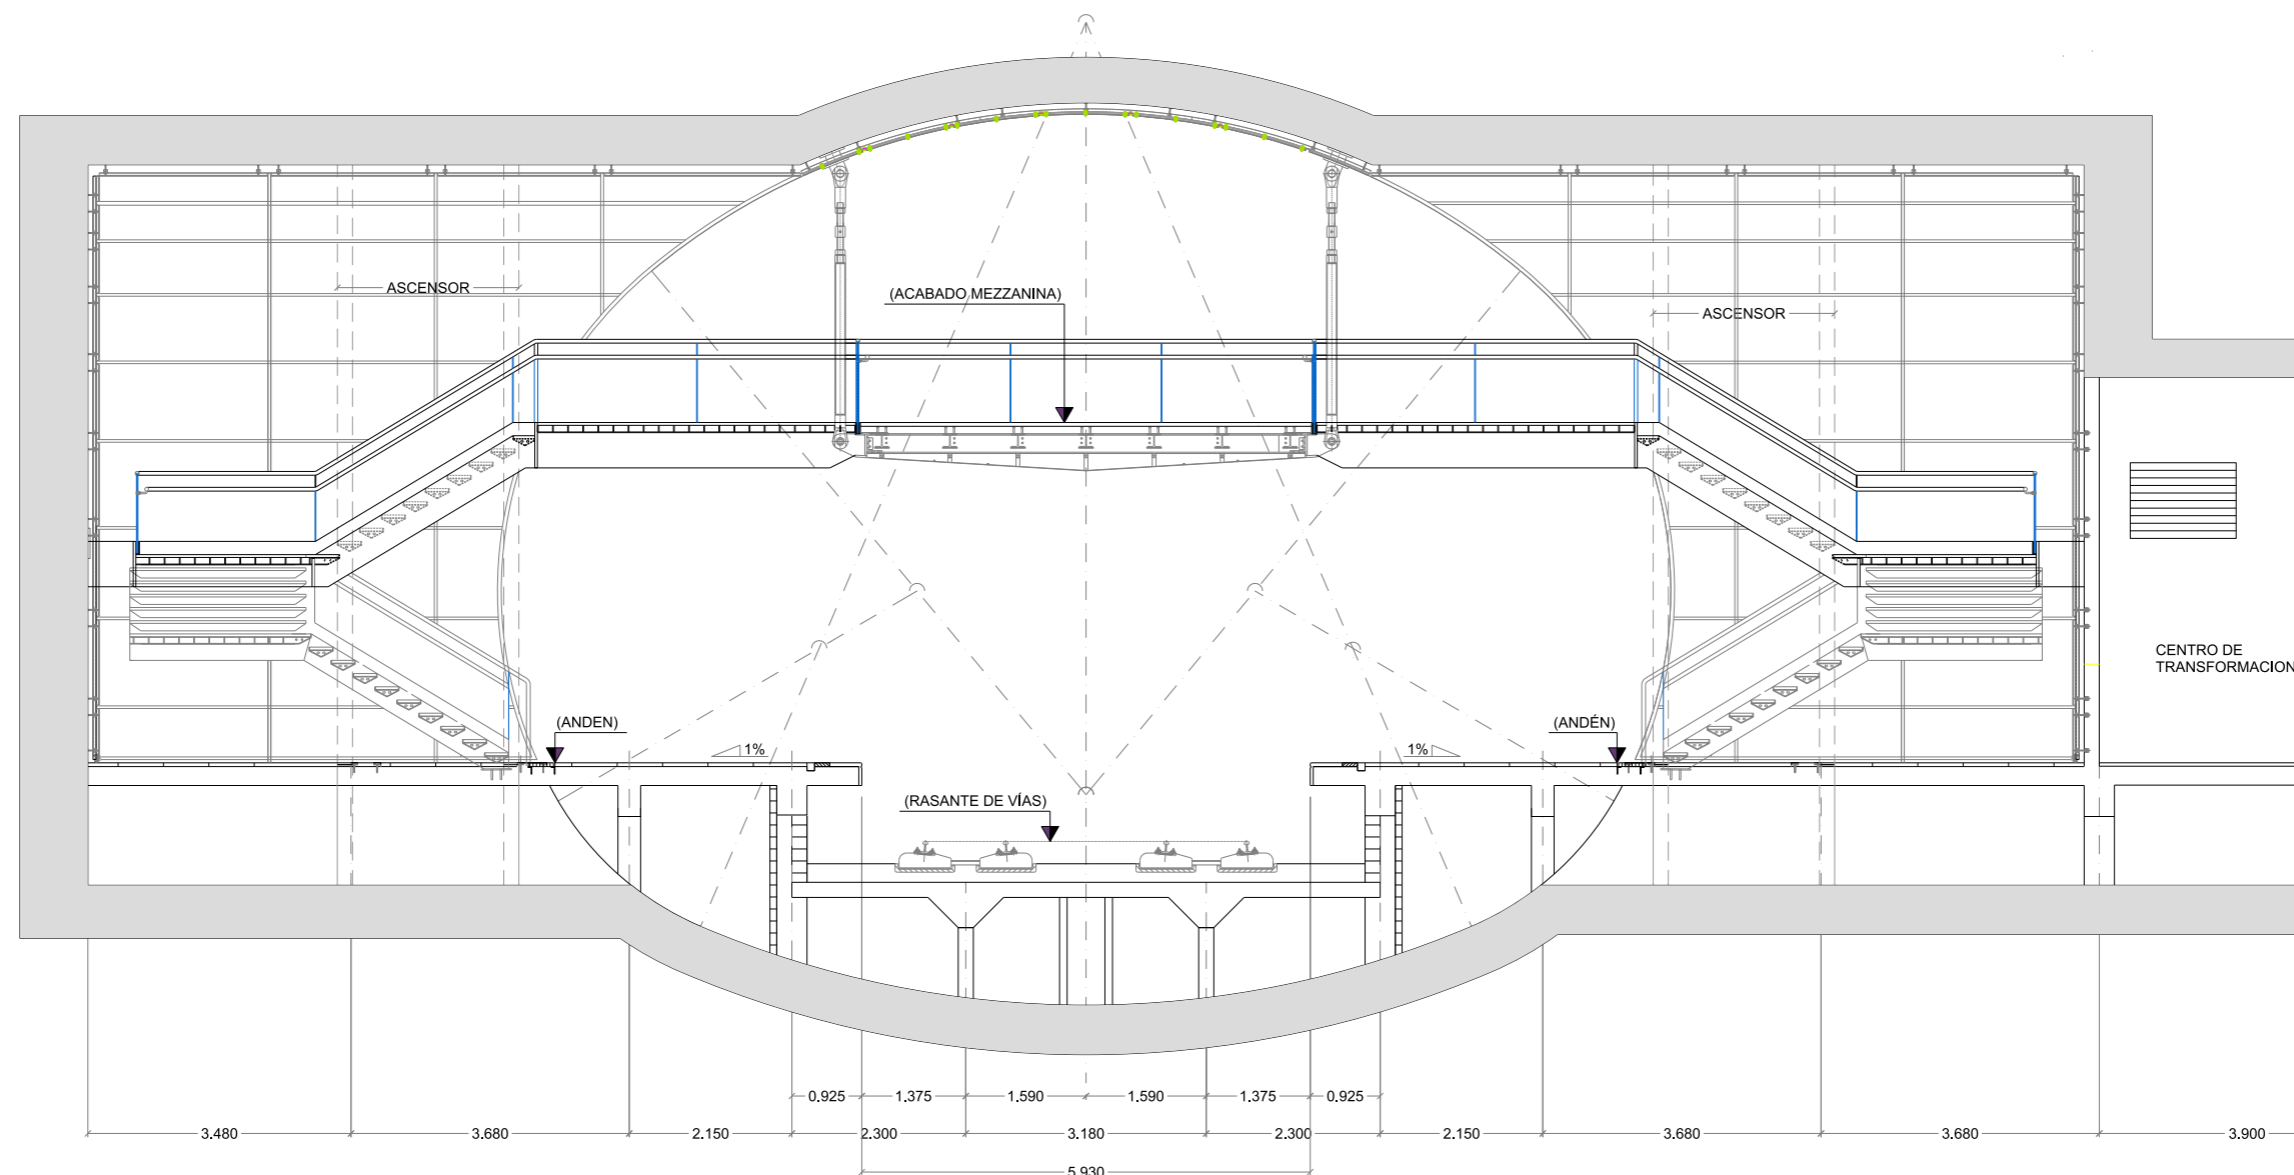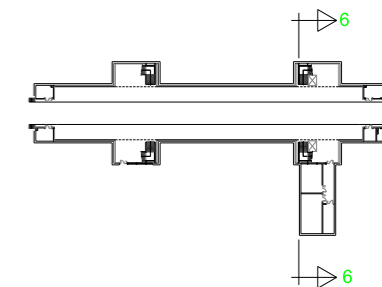

SECCIÓN TIPO EN ESTACIÓN. ST 6
SECCIÓN TRANSVERSAL 6-6

REV.	CLASE DE MODIFICACIÓN	FECHA	NOMBRE	COMP.	OBRA
A	PROYECTO	Feb.15			

BERRIKUSPENAK / REVISIONES

AHOLKULARIA / CONSULTOR LUGARITZ-EASO METRO UTE	INGENIARI EGILEA INGENIERO AJUTOR JOSU AGIRREZABALAGA Ing. Caminos, Canales y Puertos Cot. Nº 7.656
AHOLKULARIA ERREFERENTZIA REFERENCIA CONSULTOR	ERREFERENTZIA REFERENCIA

EUSKO JAURLARITZA



GOBIERNO VASCO

INGURUMEN ETA LURRALDE
POLITIKA SAILA


DEPARTAMENTO DE MEDIO
AMBIENTE Y POLITICA TERRITORIAL



PROIEKTUAREN KUSKAPENA ETA ZUZENDARITZA
INSPECCIÓN Y DIRECCIÓN DEL PROYECTO

ESKALA ORIGINALA:
ESCALA ORIGINAL
(DIN-A1)

1:50

 

ESKALA GRAFIKOA
ESCALA GRAFICA

PROIEKTUAREN IZENBURUA
TÍTULO DEL PROYECTO

DONOSTIALDEKO METROAREN LUGARITZ - EASO ZATIAREN
INFORMAZIO AZTERLANA

ESTUDIO INFORMATIVO DEL TRAMO LUGARITZ - EASO
DEL METRO DE DONOSTIALDEA

PLANOAREN IZENBURUA
TÍTULO DEL PLANO

SECCIONES TIPO



PLANO-ZK / N. PLANO

4

ORRIA / HOJA

10 Sigue 11

OHARRAK :
NOTAS :

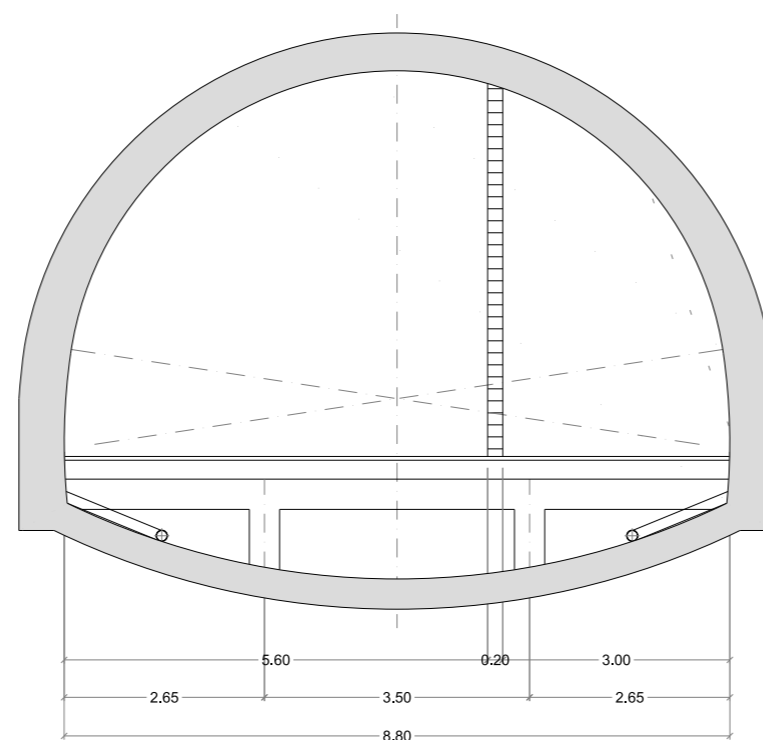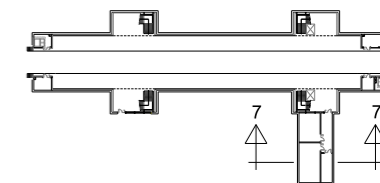



SECCIÓN TIPO EN ESTACIÓN. ST 7
SECCIÓN TRANSVERSAL 7-7

REV.	CLASE DE MODIFICACIÓN	FECHA	NOMBRE	COMP.	OBRA
A	PROYECTO	Feb.15			

BERRIKUSPENAK / REVISIONES

AHOLKULARIA / CONSULTOR LUGARITZ-EASO METRO UTE 	INGENIARI EGILEA INGENIERO AJUTOR JOSU AGIRREZABALAGA Ing. Caminos, Canales y Puertos Cot. Nº 7.656
AHOLKULARIA ERREFERENTZIA REFERENCIA CONSULTOR	ERREFERENTZIA REFERENCIA

OHARRAK :
NOTAS :

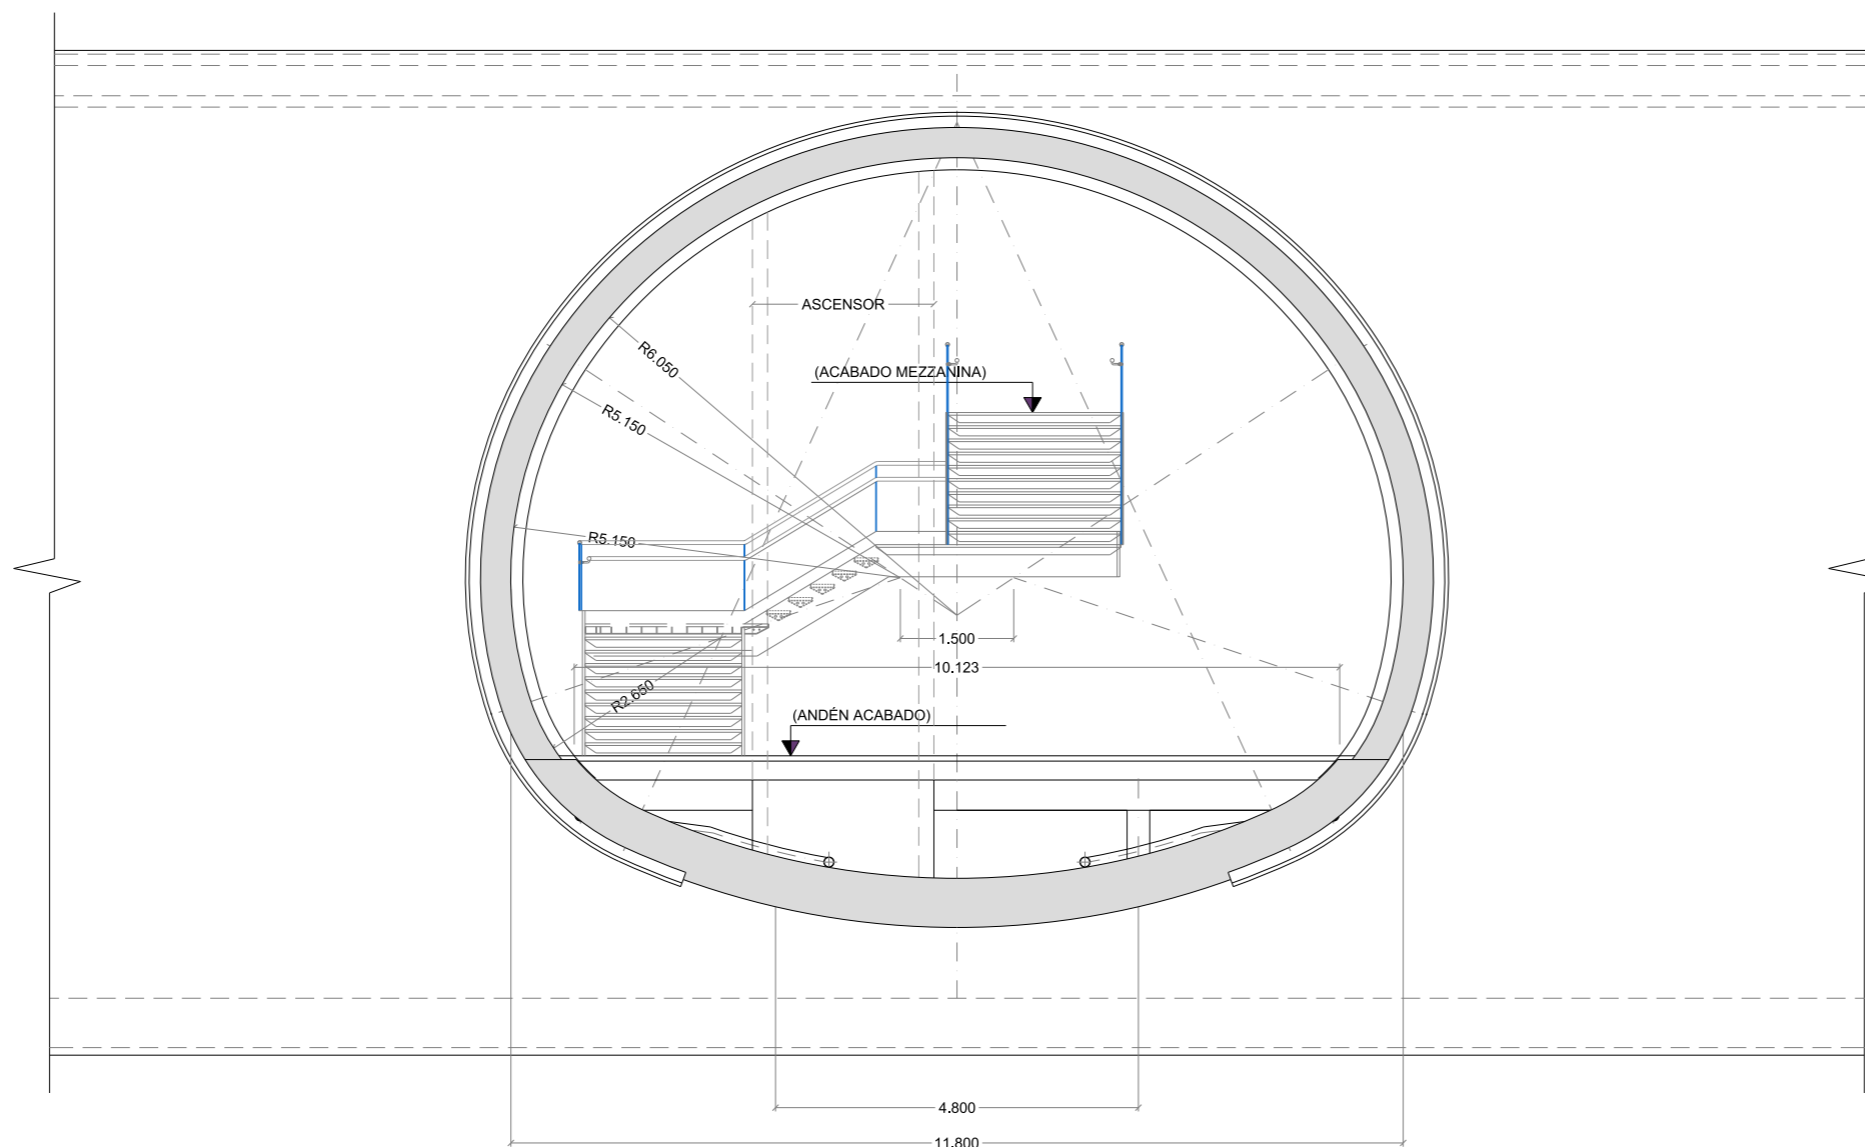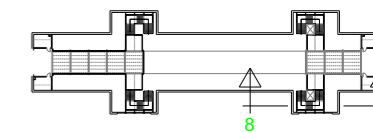


SECCIÓN TIPO EN ESTACIÓN. ST 8
SECCIÓN TRANSVERSAL 8-8

REV.	CLASE DE MODIFICACIÓN	FECHA	NOMBRE	COMP.	OBRA
A	PROYECTO	Feb.15			


BERRIKUSPENAK / REVISIONES

AHOLKULARIA / CONSULTOR LUGARITZ-EASO METRO UTE	INGENIARI EGILEA INGENIERO AJTOR JOSU AGIRREZABALAGA Ing. Caminos, Canales y Puertos Cot. Nº 7.656
AHOLKULARIA ERREFERENTZIA REFERENCIA CONSULTOR	ERREFERENTZIA REFERENCIA

OHARRAK:
NOTAS:

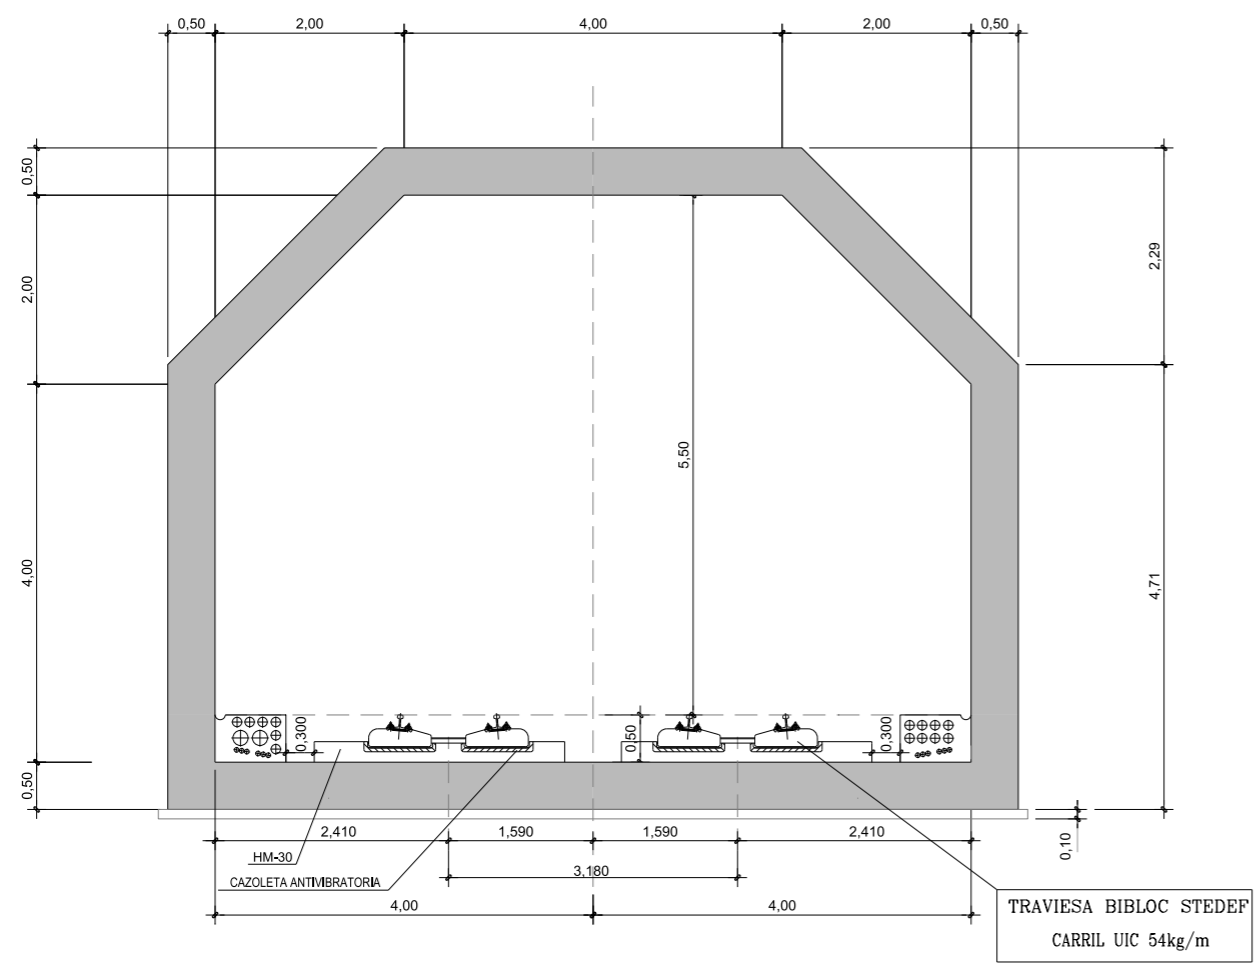

SECCION FALSO TUNEL TIPO 1. (ENTRE P.K. 4+040 y 4+077)

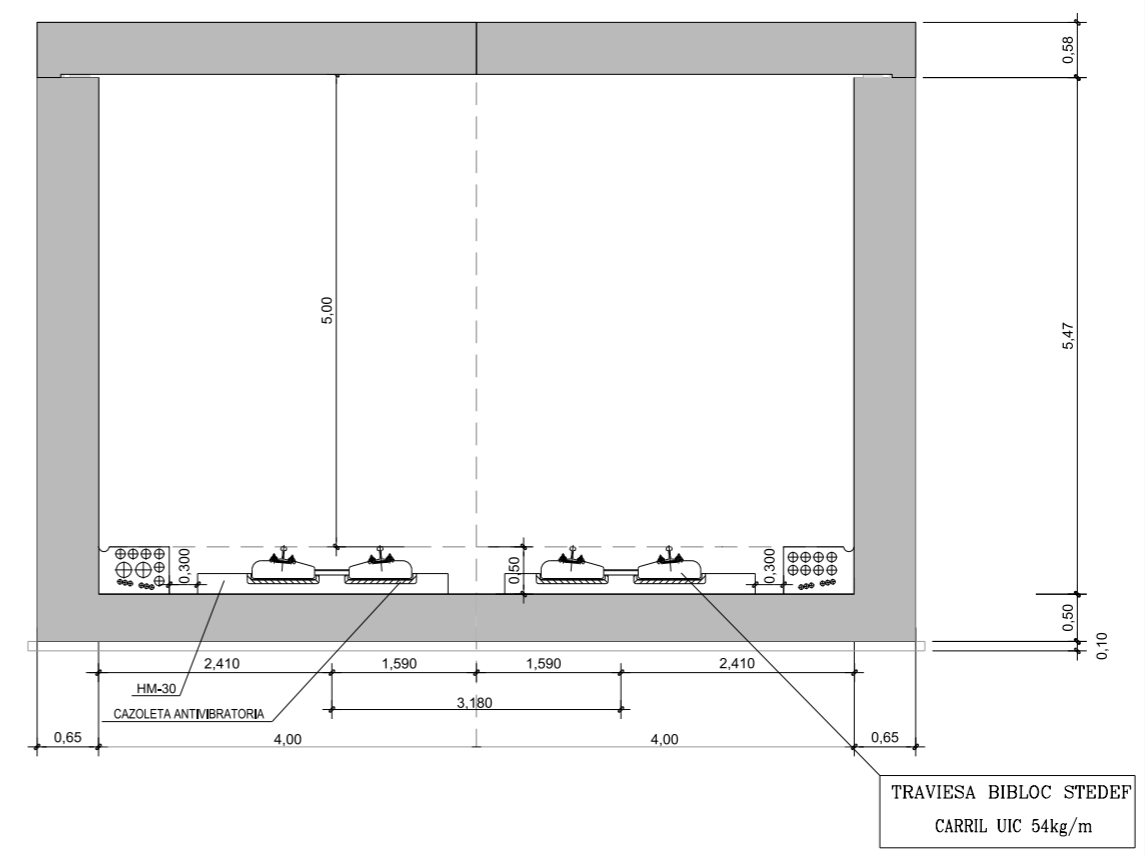

SECCION FALSO TUNEL TIPO 2. (ENTRE P.K. 4+077 y 4+171)

SECCIÓN TIPO CONEXION EN MORLANS

REV.	CLASE DE MODIFICACIÓN	FECHA	NOMBRE	COMP.	OBRA
A	PROYECTO	Feb.15			
BERRIKUSPENAK / REVISIONES					
AHOLKULARIA / CONSULTOR			INGENIARI EGILEA		
LUGARITZ-EASO METRO UTE			INGENIERO AUTOR		
AHOLKULARIA ERREFERENTZIA			ERREFERENTZIA		
REFERENCIA CONSULTOR			REFERENCIA		